


**Agenzia delle Entrate
CATASTO FABBRICATI
Ufficio Provinciale di
Arezzo**

ELABORATO PLANIMETRICO	
Compilato da: Morelli Luca	
Iscritto all'albo: Geometri	
Prov. Arezzo	N. 973


Comune di Loro Ciuffenna	Protocollo n. AR0029724 del 18/03/2014
Sezione: Foglio: 90 Particella: 289	Tipo Mappale n. del

Dimostrazione grafica dei subalterni Scala 1 : 500

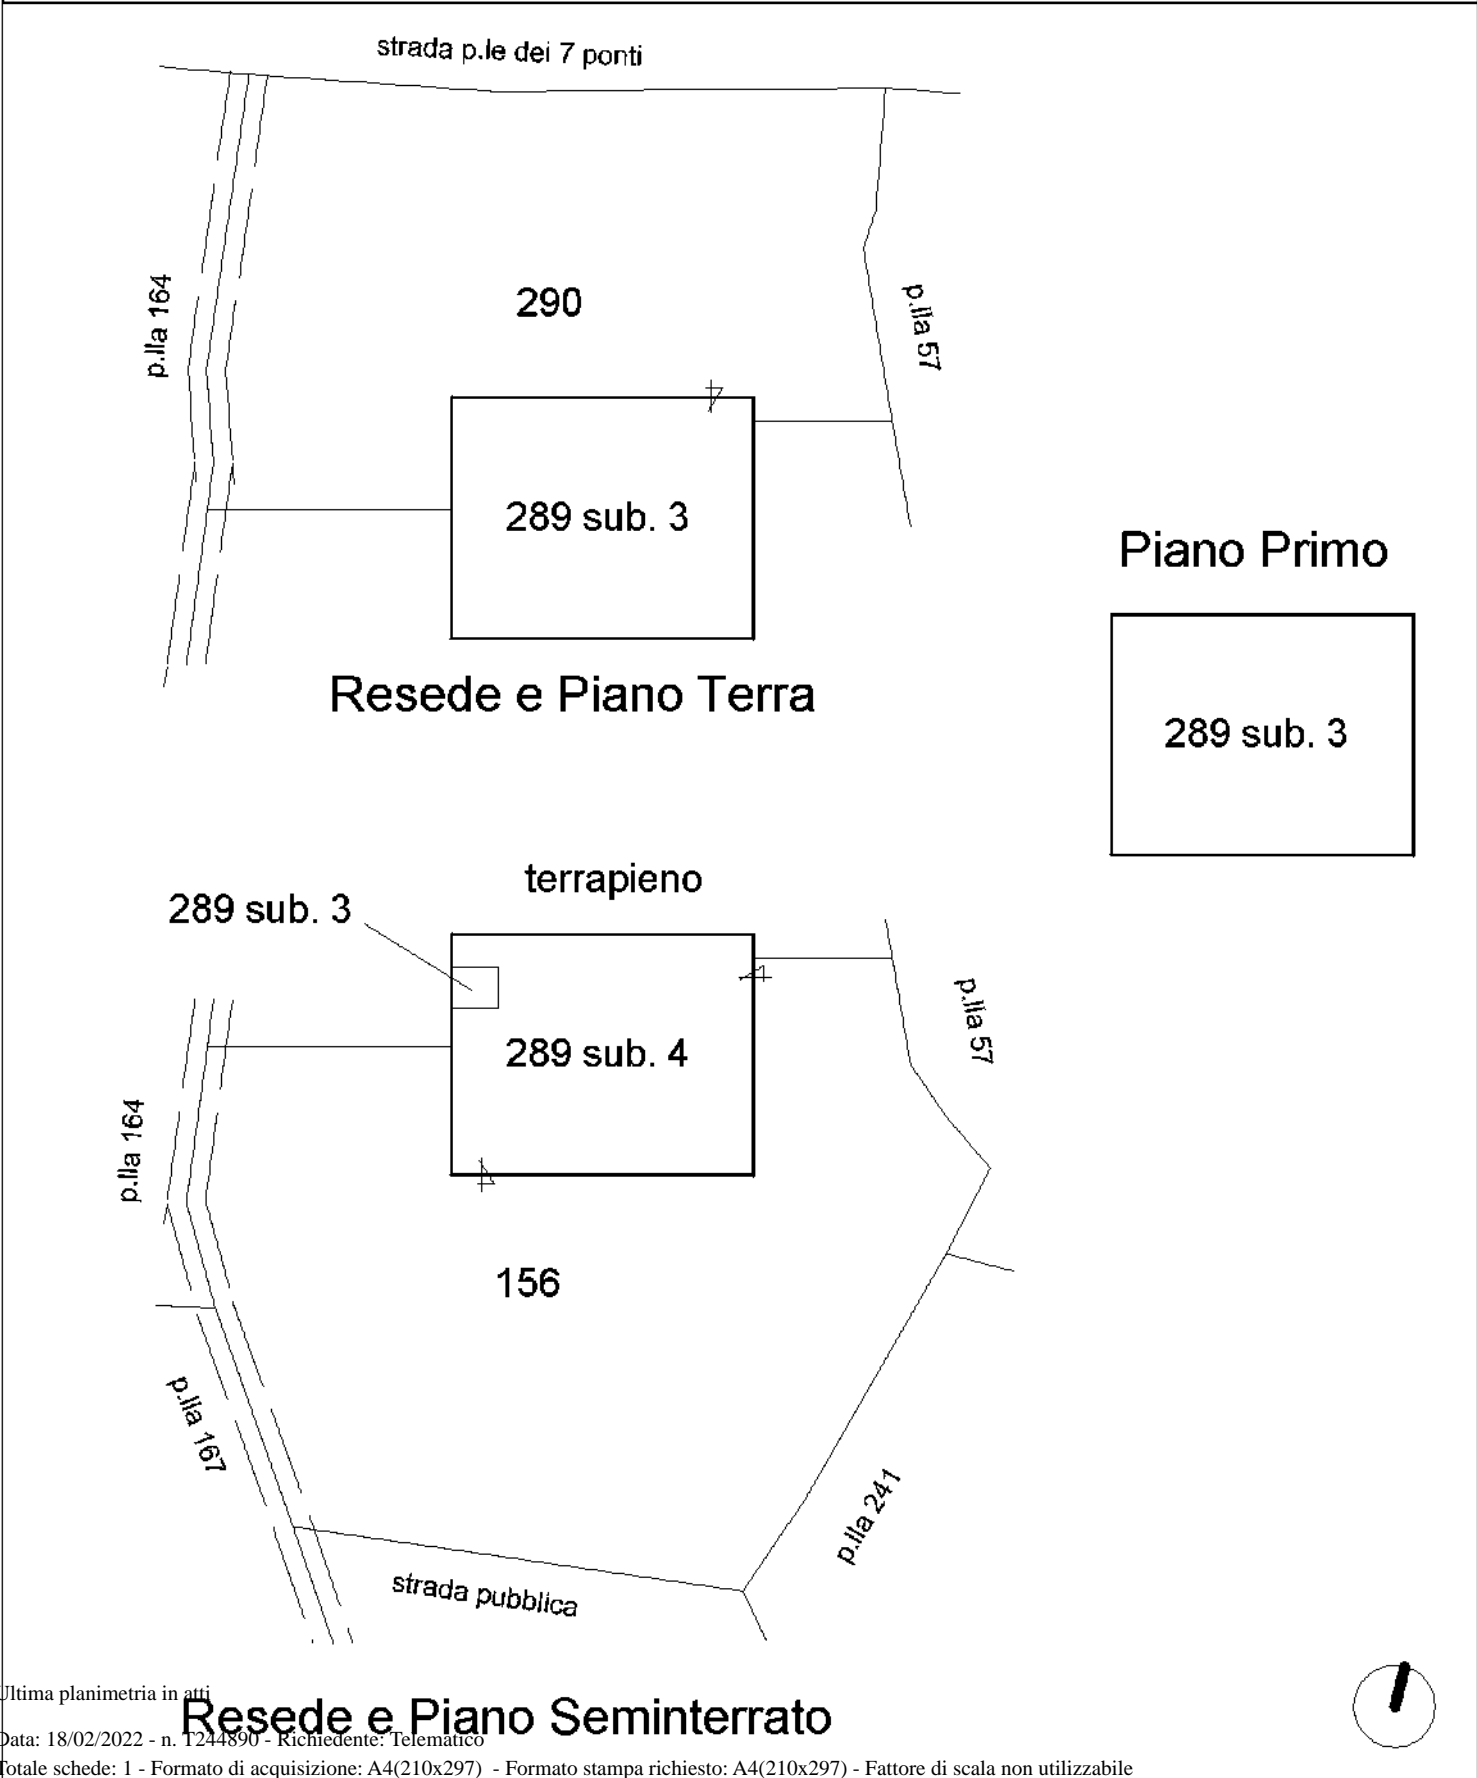



Elaborato Planimetrico - Catasto dei Fabbricati - Situazione al 18/02/2022 - Comune di LORO CIUFFENNA (E693) - < Foglio 90 Particella 289 >

Ultima planimetria in atti


MINISTERO DELLE FINANZE
DIRIZIONE GENERALE DEL CATASTO E DEI SERVIZI TECNICI ERARIALI
NUOVO CATASTO EDILIZIO URBANO
 in recepimento dell'art. 23 della Legge n. 46 del 28.2.1997

Mod. 4 (Nuovo Catasto Edilizio Urbano)
Lire 350

Flimsim...
 Ditta...
 Allegata alla modulistica presentabile all'Ufficio Tecnico Centrale di...

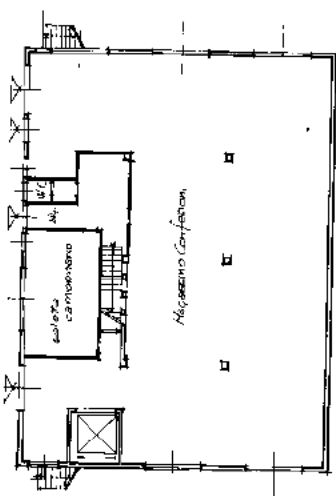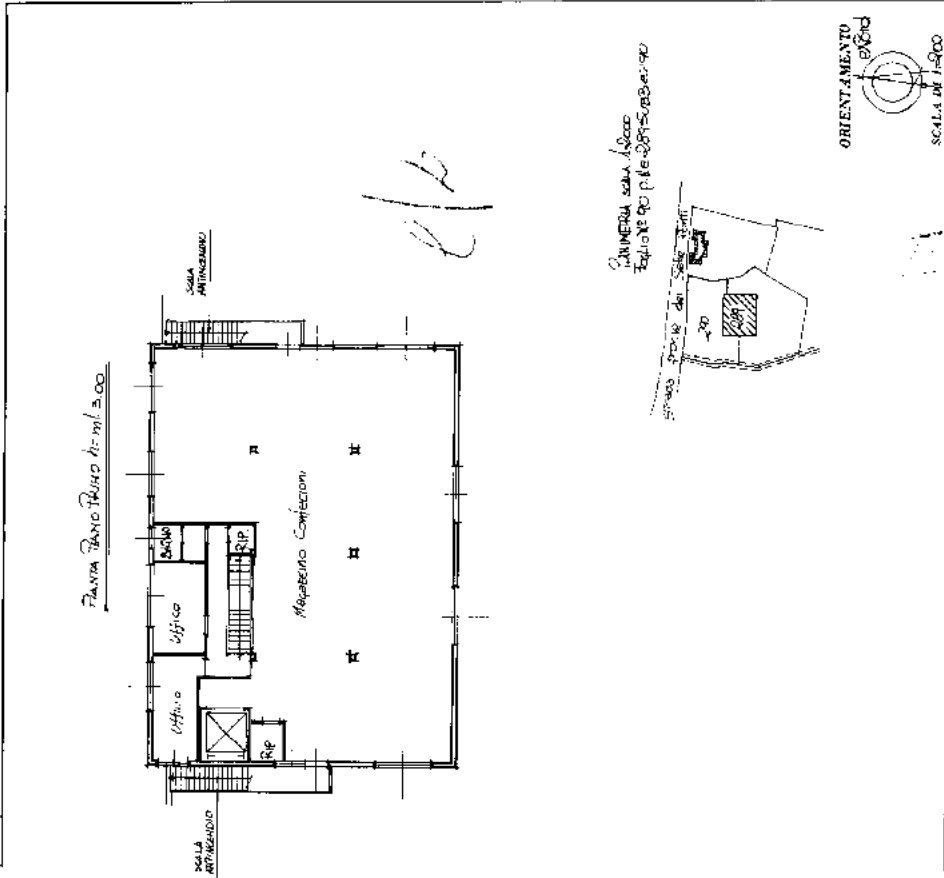

SPAZIO RISERVATO PER LE ANNOTAZIONI D'UFFICIO

0474
 PROT. N° 10096/40
 29/12/2020
 256

Copia della Planimetria
 Firmata dall'Architetto
CRO GAZZETTI
 Iscritto all'Albo degli ARCH.
 della Provincia di ALESSANDRIA
 il 12 Dicembre 1988
 Firmat.

Ultima planimetria in atti

Giovanni Bacci, Località Tegoletto, Via Piave, 13, c.a.p.52041 (Arezzo)

Tel.cell. 3356545211 Tel. uff. 0575410331 E-Mail giovannibacci@aruba.it P.E.C. giovanni.bacci@geopec.it

ALLEGATI N. 2

Segue la documentazione FOTOGRAFICA inerente il fabbricato posto in VIA SETTEPONTI civici 71-73



Ditta VIAPIANA S.R.L. con sede in Loro Ciuffenna, Loc. San Giustino Valdarno, Via Setteponti, 71-73 Cod. Fisc. e numero di iscrizione al registro imprese di Arezzo 01683660516.

Arezzo, Febbraio 2022

Il tecnico redattore : Geom. Giovanni Bacci















