

**Agenzia del Territorio
CATASTO FABBRICATI
Ufficio Provinciale di
Lucca**

Dichiarazione protocollo n. LU0093720 del 27/05/2004

Planimetria di u.i.u. in Comune di Pescaglia

Fraz.gello- L.ta Palancato

civ.

Identificativi Catastali:

Sezione:
Foglio: 38
Particella: 991
Subalterno:


Compilata da:
Filippi Giacomo
Iscritto all'albo:
Geometri

Prov. Lucca

N. 1427

Scheda n. 1

Scala 1:200

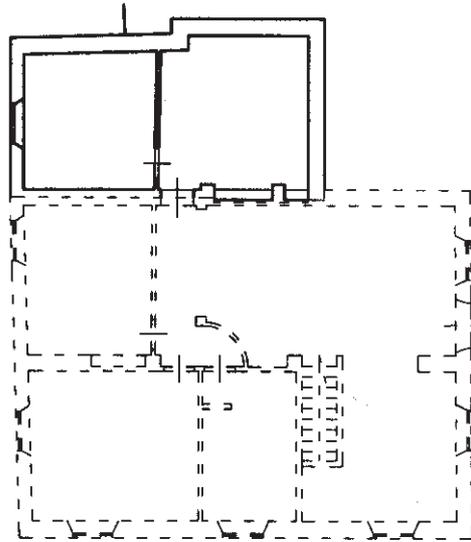

PIANO PRIMO
h. cm. 275



Ultima planimetria in atti

**Agenzia del Territorio
CATASTO FABBRICATI
Ufficio Provinciale di
Lucca**

Dichiarazione protocollo n. LU0093739 del 27/05/2004

Planimetria di u.i.u. in Comune di Pescaglia

Fraz.gello- L.ta Palancato

civ.

Identificativi Catastali:

Sezione:

Foglio: 38

Particella: 992

Subalterno: 1

Compilata da:

Filippi Giacomo

Iscritto all'albo:


Geometri

Prov. Lucca


N. 1427

Scheda n. 1


Scala 1:200

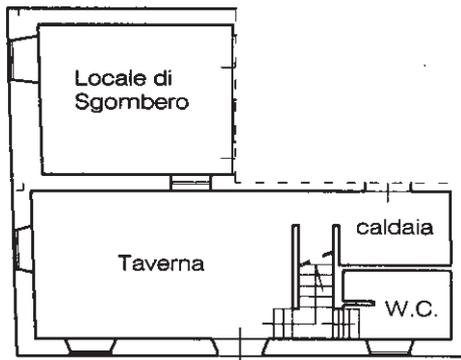

PIANO TERRENO
h. cm. 300

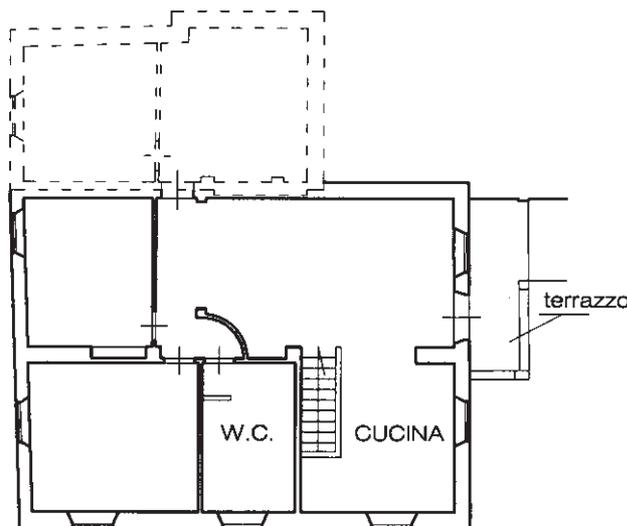

PIANO PRIMO
h. cm. 280

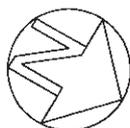

Ultima planimetria in atti

**Agenzia del Territorio
CATASTO FABBRICATI
Ufficio Provinciale di
Lucca**

Dichiarazione protocollo n. LU0093739 del 27/05/2004

Planimetria di u.i.u. in Comune di Pescaglia

Fraz.gello- L.ta Palancato

civ.

Identificativi Catastali:

Sezione:

Foglio: 38

Particella: 992

Subalterno: 2

Compilata da:
Filippi Giacomo


Iscritto all'albo:
Geometri

Prov. Lucca


N. 1427

Scheda n. 1

Scala 1:200

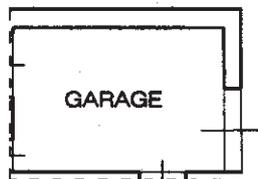

PIANO TERRENO
h. cm. 300

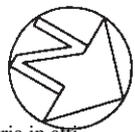

Ultima planimetria in atti

**Agenzia del Territorio
CATASTO FABBRICATI
Ufficio Provinciale di
Lucca**

Dichiarazione protocollo n. 000150798 del 02/07/2003

Planimetria di u.i.u. in Comune di Pescaglia

Frazione Gello

civ.

Identificativi Catastali:

Sezione:
Foglio: 38
Particella: 1008
Subalterno: 1

Compilata da:
Filippi Giacomo
Iscritto all'albo:
Geometri

Prov. Lucca


N. 1427

Scheda n. 1

Scala 1:100



**PIANO
SEMINTERRATO**

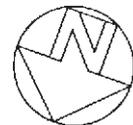

Ultima planimetria in atti