

**Agenzia del Territorio
CATASTO FABBRICATI
Ufficio Provinciale di
Caserta**

Dichiarazione protocollo n. CE0135785 del 20/03/2009

Planimetria di u.i.u. in Comune di Gricignano Di Aversa

Via Boscariello

civ. SNC

Identificativi Catastali:

Sezione:

Foglio: 5

Particella: 5683

Subalterno: 78

Compilata da:


Iscritto all'albo:
Architetti

Prov. Caserta

N. [REDACTED]

Scheda n. 1

Scala 1:200

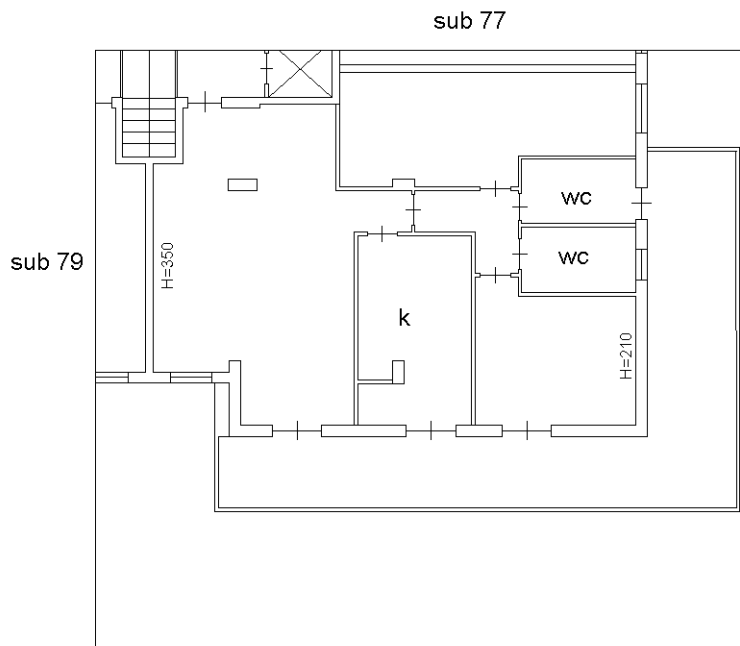

PIANO QUINTO Fabbr. B2 interno 23

nord



Ultima planimetria in atti

Data: 19/01/2021 - n. T285711 - Richiedente: [REDACTED]

Totale schede: 1 - Formato di acquisizione: A4(210x297) - Formato stampa richiesto: A4(210x297)

Catasto dei Fabbricati - Situazione al 19/01/2021 - Comune di GRICIGNANO DI AVERSA (EI/73) - < Foglio: 5 - Particella: 5683 - Subalterno: 78 >
VIA BOSCARIELLO SNC piano: 5 interno: 23 edificio: B2;