

Agenzia del Territorio
CATASTO FABBRICATI
Ufficio Provinciale di
Enna

Dichiarazione protocollo n. EN0051202 del 04/05/2011

Planimetria di u.i.u. in Comune di Enna

Contrada Lombardi

ctv. SNC


Identificativi Catastali:
Sezione: 15
Foglio: 15
Particella: 6
Subalterno: 1

Compilata da:
Tornabene Emanuele
Iscritto all'albo:
Geometri
Prov. Enna

N. 1220

Scheda n. 1 Scala 1:500


part.359

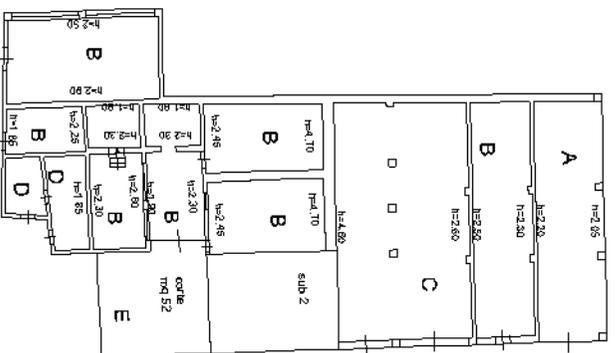

part.359

part.359

PIANO TERRA

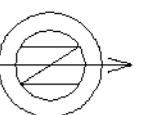

Ultima planimetria in atti

Data: 17/11/2021 - n. T59024 - Richiedente: FRNVNT61S06C351L

Totale schede: 1 - Formato di acquisizione: A4(210x297) - Formato stampa richiesto: A4(210x297)