




PIANO TERRA  
scala 1:100

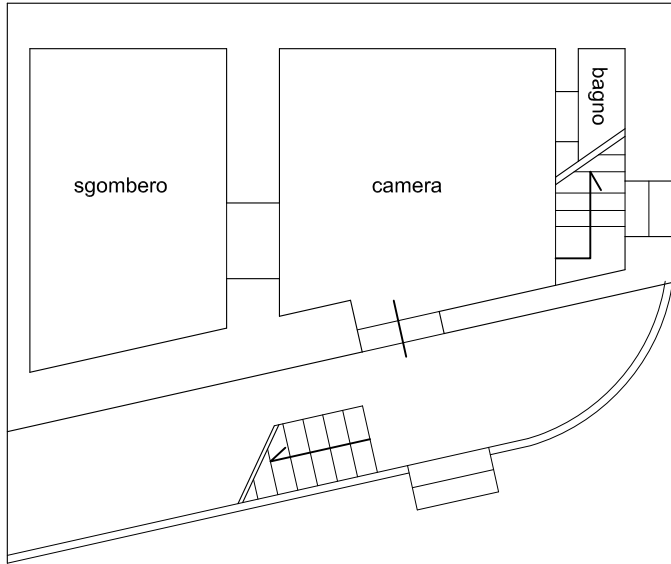

PIANO PRIMO  
scala 1:100

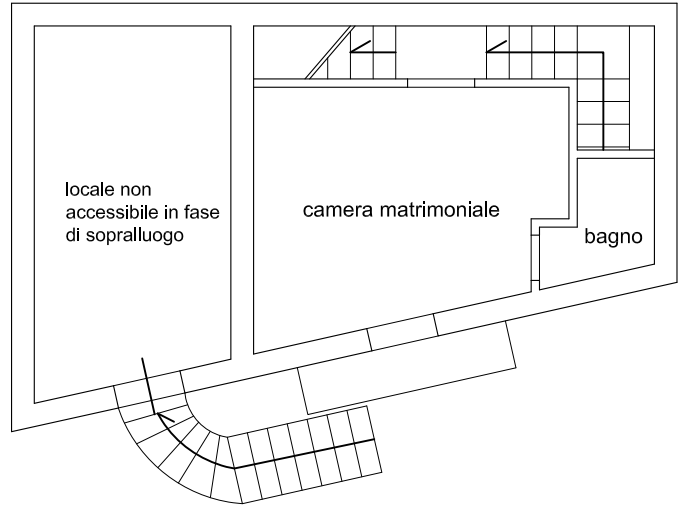

PIANO SECONDO  
scala 1:100

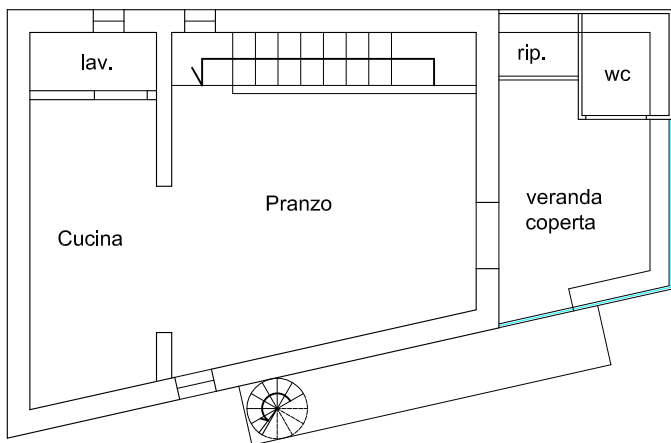

PIANTA COPERTURA  
scala 1:100

