

**Agenzia del Territorio  
CATASTO FABBRICATI  
Ufficio Provinciale di  
Massa**

Dichiarazione protocollo n. MS0064148 del 18/07/2012

Planimetria di u.i.u. in Comune di **Massa**

**Viale Trieste**

civ. 2

Identificativi Catastali:

Sezione:

Foglio: **79**

Particella: **161**

Subalterno: **1**

Compilata da:

**Bertelloni Giorgio**

Iscritto all'albo:


**Geometri**

Prov. **Massa**

N. **822**


Scheda n. **1**

Scala **1:200**

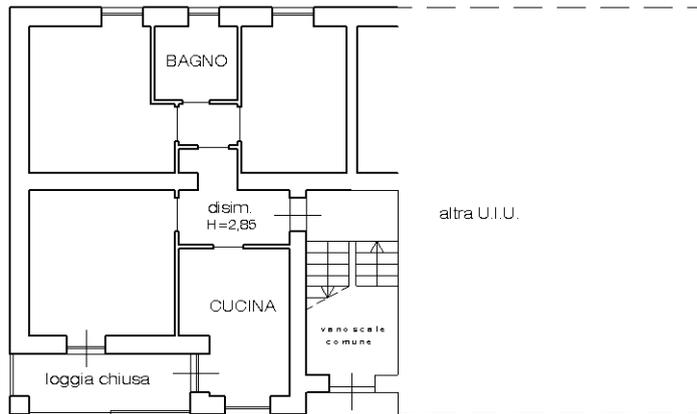

PIANO RIALZATO  
H = 3,00

mapp. 114

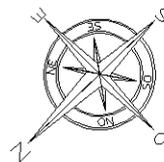

VIALE TRIESTE

Ultima planimetria in atti