


N=-6100




E=52200

1 Particella: 450


Comune: (AR) CORTONA  
 Foglio: 107 All: A  
 Scala originale: 1:1000  
 Dimensione cornice: 267.000 x 189.000 met  
 Protocollo pratica T307577/2023  
 15-Feb-2023 16:31:23


**MINISTERO DELLE FINANZE**  
**DIREZIONE GENERALE DEL CATASTO E DEI SERVIZI TECNICI ERARIALI**  
**NUOVO CATASTO EDILIZIO URBANO**  
(D. M. 11/11/73 - LEGGE 12 APRILE 1978, N. 652)  
 Planimetria dell'immobile situato nel Comune di **CORTONA** Via **SACCO E VANZETTI, n. 8**  
 Ditta **[REDACTED]**  
 Allegata alla dichiarazione presentata all'Ufficio Tecnico Erariale di **AREZZO**

Lire 100

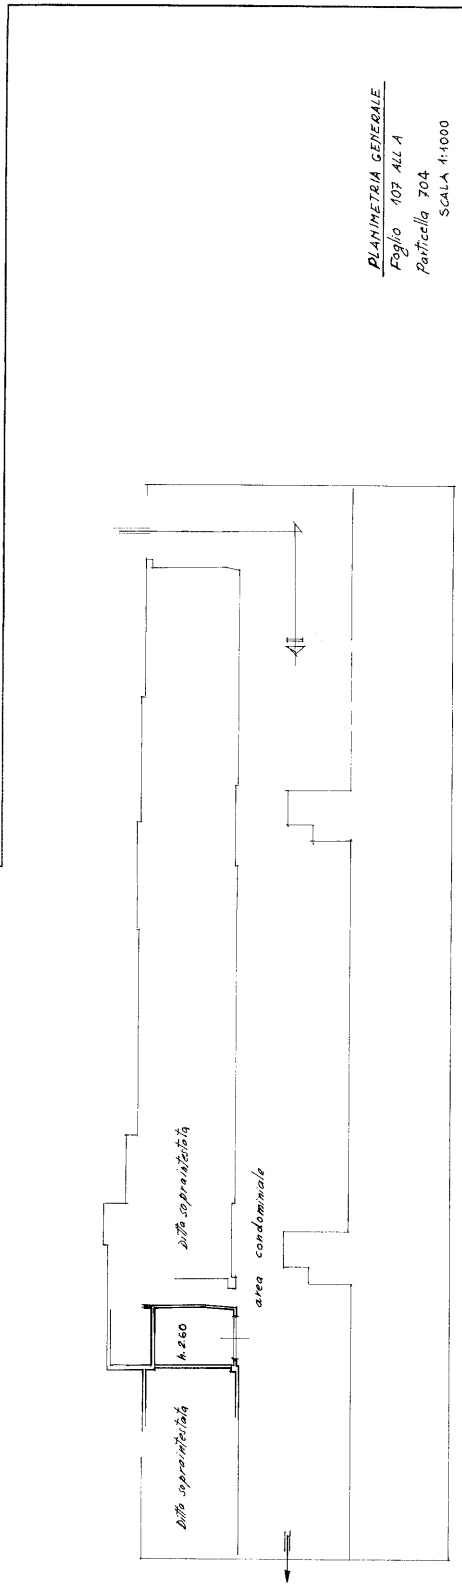

**PLANIMETRIA GENERALE**  
 Foglio 107 ALL. A  
 Particella 704  
 SCALA 1:1000

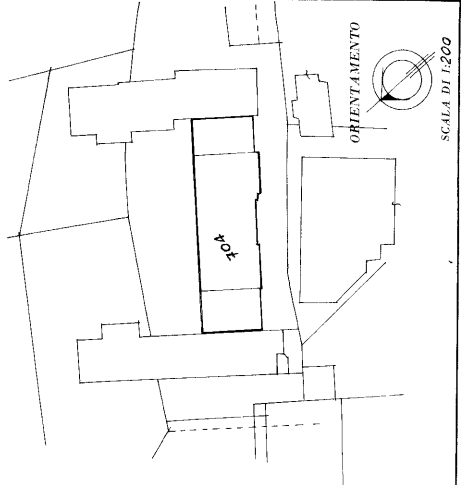

SPAZIO RISERVATO PER LE ANNOTAZIONI D'UFFICIO  
 DATA **16/1/80**  
 PROF. N° **107 704 38**

Compilata dal **GEOM. LIBERO PATELLA**  
 Esritto all'Albo dei **GEOMETRI** della Provincia di **AREZZO**  
 Data **26 Luglio 1980**  
 Firma: *[Signature]*