PLANIMETRIA DELL'ALLOGGIO SITO IN FUBINE
FOGLIO 17 MAPPALE 377 SUB 66

PIANO SECONDO

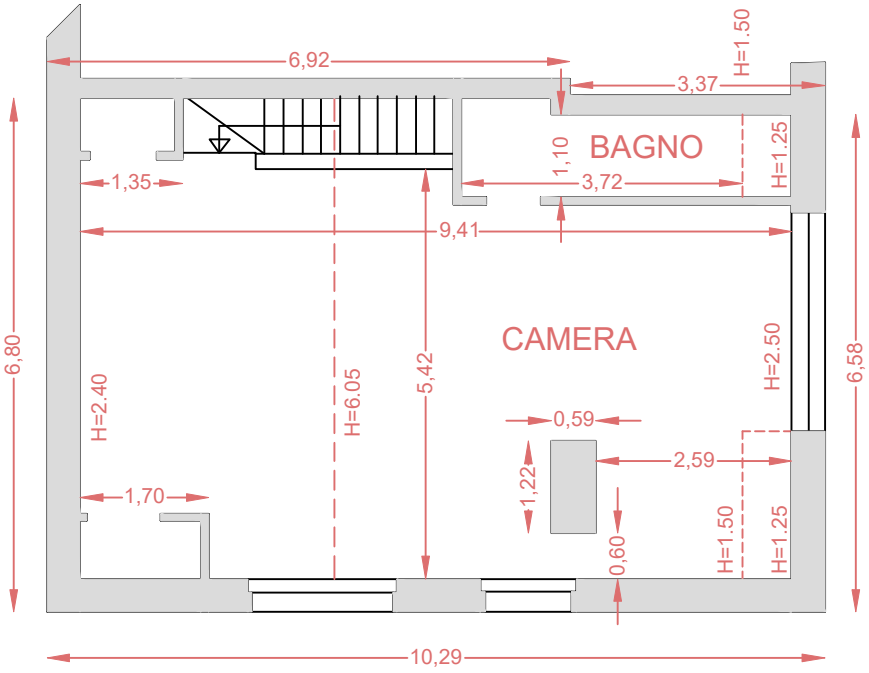

PIANO PRIMO

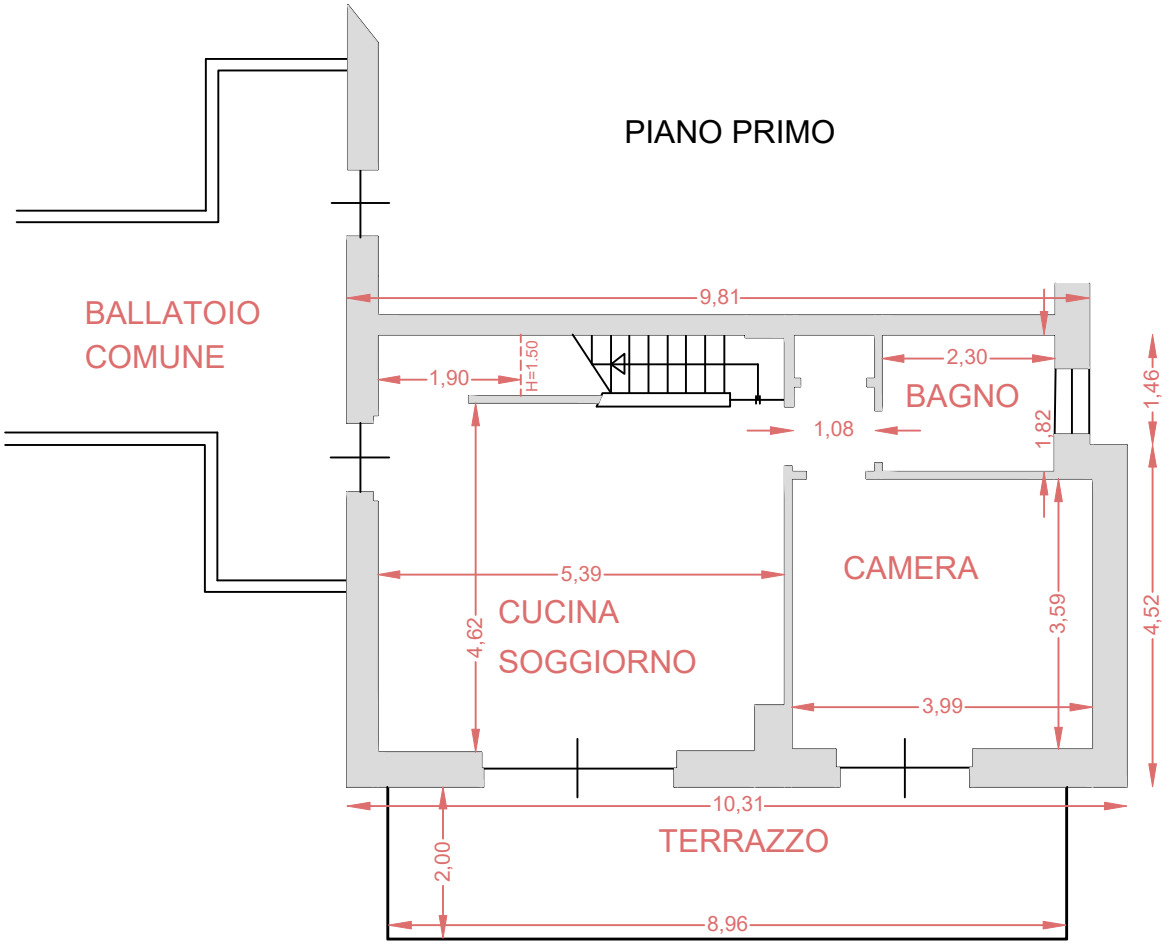

CASALE MONFERRATO 05/11/2024

DISEGNO IN SCALA 1:100