

Direzione Provinciale di Benevento
 Ufficio Provinciale - Territorio
 Servizi Catastali
 Comune di: TORRECUSO
 Elenco Subalterni

ACCERTAMENTO DELLA PROPRIETA IMMOBILIARE URBANA
 ELENCO DEI SUBALTERNI ASSEGNATI

Comune	Sezione	Foglio 12	Particella 96	Tipo mappale 200533	del:
TORRECUSO					DESCRIZIONE
Sub	UBICAZIONE via/piazza	n° civ	Piani	Scala	Int.
5	contrada torrepalazzo	37	T		
6	contrada torrepalazzo	37	T-1 2		
7	contrada torrepalazzo	37	T		
8	contrada torrepalazzo	37	T		
9	contrada torrepalazzo	37	T-2		
10	contrada torrepalazzo	37	T-1		
11	contrada torrepalazzo	37	1		
12	contrada torrepalazzo	37	T		
13	contrada torrepalazzo	37	T		

Visura ordinaria

Richiedente: VILLACCIO

* Codice Fiscale Validato in Anagrafe Tributaria

ELABORATO PLANIMETRICO

Compilato da:
Calandrelli Gerardo
Iscritto all'albo:
Geometri
Prov. Benevento N. 1014

Agenzia del Territorio
CATASTO FABBRICATI
Ufficio Provinciale di
Benevento

Comune di Torrecuso

Protocollo n. BN0188666 del 29/12/2006

Sezione: Foglio: 12


Particella: 96

Tipo Mappale n. 200533 del 10/11/2003


Dimostrazione grafica dei subalterni

Scala 1 : 500


PIANO TERRA

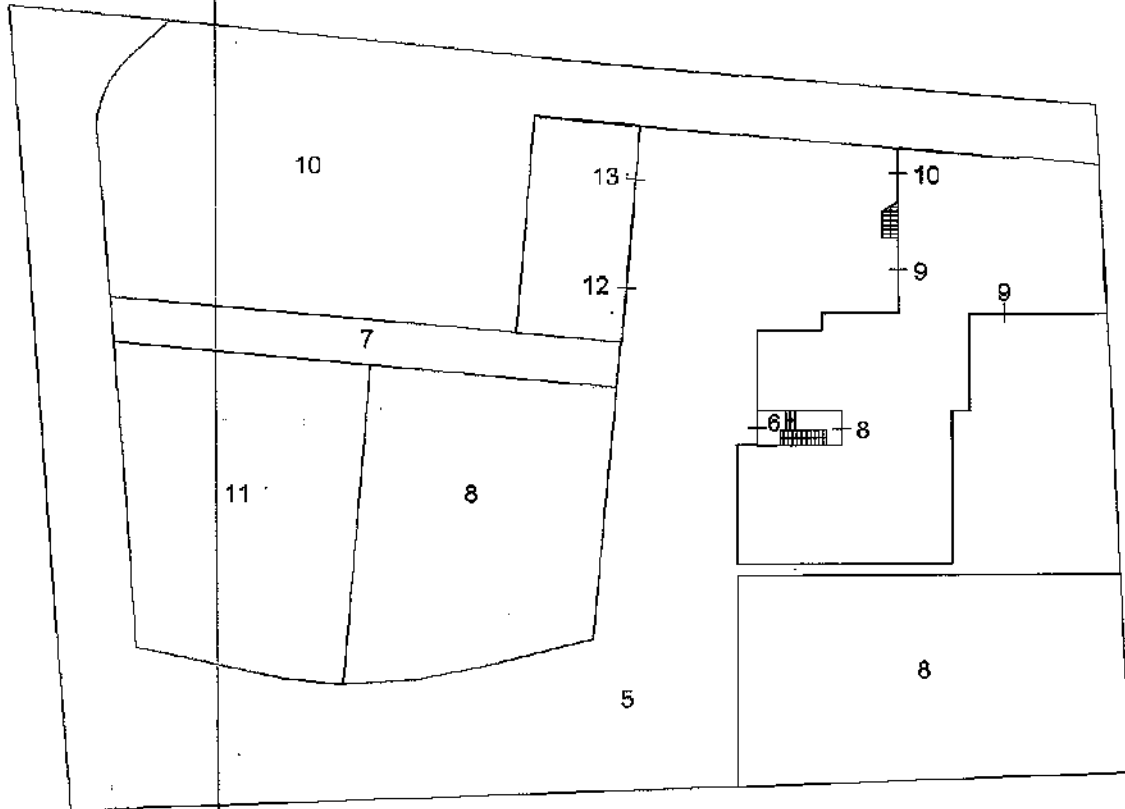

PIANO PRIMO

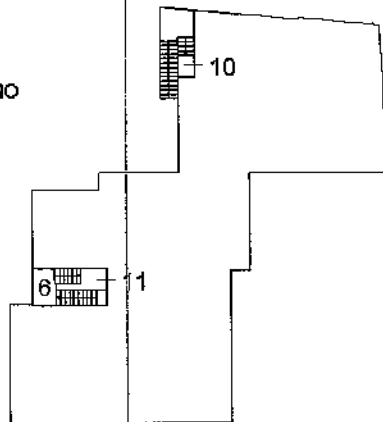

PIANO SECONDO

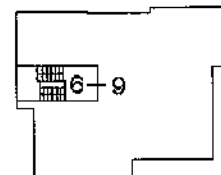

A

Una Planimetria in atti