

**Agenzia del Territorio
CATASTO FABBRICATI
Ufficio Provinciale di
Bergamo**

Dichiarazione protocollo n. BG0056057 del 14/02/2008

Planimetria di u.i.u. in Comune di Mozzanica

Via Giacomo Puccini

civ. SN

Identificativi Catastali:

Sezione:

Foglio: 8

Particella: 4813

Subalterno: 14

Compilata da:

Tassi Mario

Iscritto all'albo:


Geometri

Prov. Bergamo

N. 2848

Scheda n. 1

Scala 1:200

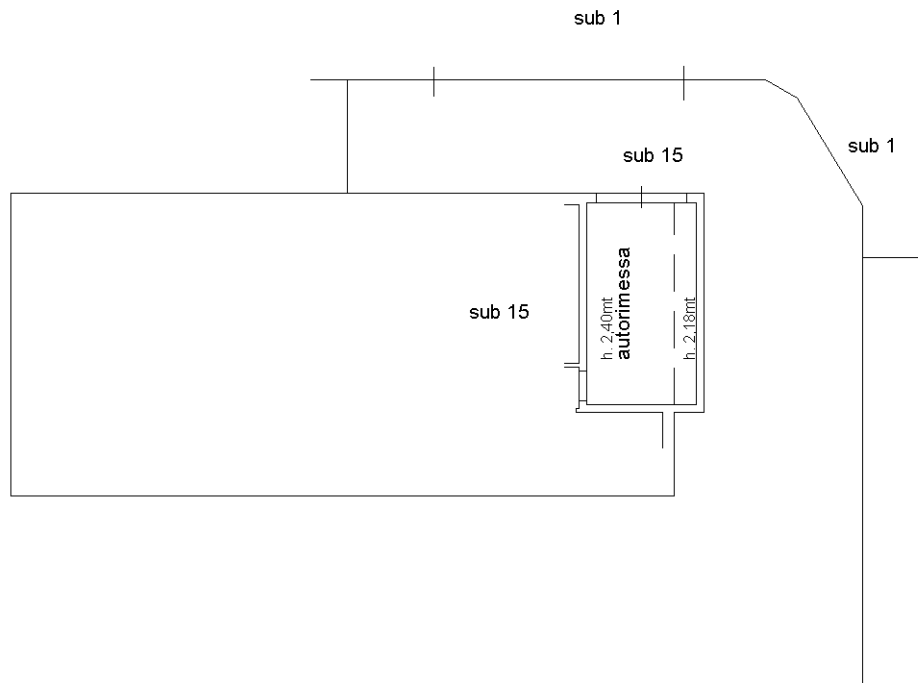

PIANO TERRA



Ultima planimetria in atti