



RILIEVO DI MASSIMA  
DELLO STATO DI FATTO

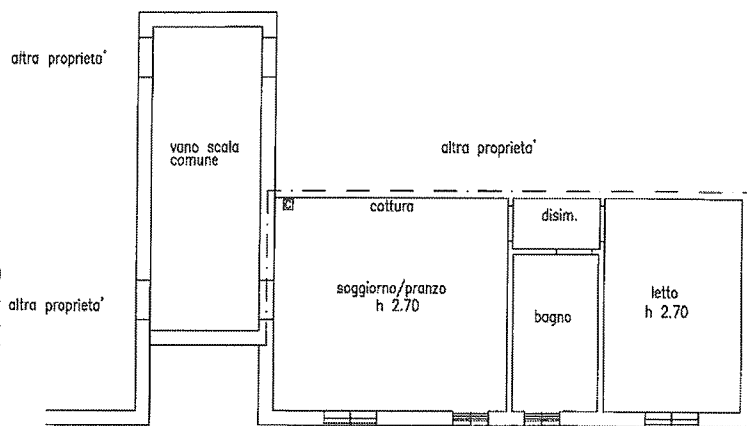

PIANO PRIMO

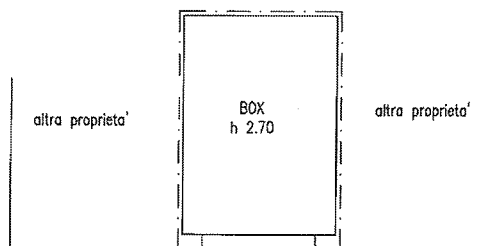

POSIZIONARE CONTROSOFFITTO NEL BOX  
AD H 240 COME INDICATO NELLE PRATICHE EDILIZIE

SCHIAVINI ANGELO  
geometra

via Monte di Pietà 2/4 - 26013 Crema ( Cr )  
tel. 0373.82211 - cell. 338.5842043  
P.IVA 00935950196 - C.F. SCHNGL64H28G5580

Comune di Capralba  
Provincia di Cremona

PROPRIETA':

SIG.

LAVORO

ESECUZIONE IMMOBILIARE R.G. 120/2022

OGGETTO

STATO DI FATTO

PIANTA APPAR. P1\* E BOX ESCLUSIVO AL P.T.

PLANIMETRIA DI MASSIMA

INDIVIDUAZIONE DELLA PROPRIETA' ESCLUSIVA  
(al 07/06/2023 in fase di sopralluogo)

FILE: 520 PLANIM01.DWG

DATA : 07 Giugno 2023  
Aggiornam.

SCALA : 1/100

TAVOLA

U

