

**Agenzia del Territorio  
CATASTO FABBRICATI  
Ufficio Provinciale di  
Cagliari**

Dichiarazione protocollo n. CA0138036 del 18/05/2006

Planimetria di u.i.u. in Comune di Capoterra

Località Torre Degli Ulivi

civ. SNC

Identificativi Catastali:

Sezione:  
Foglio: 34  
Particella: 1463  
Subalterno:

Compilata da:


Pusceddu Giuseppe  
Iscritto all'albo:  
Periti Edili

Prov. Cagliari


N. 974

Scheda n. 1


Scala 1:200

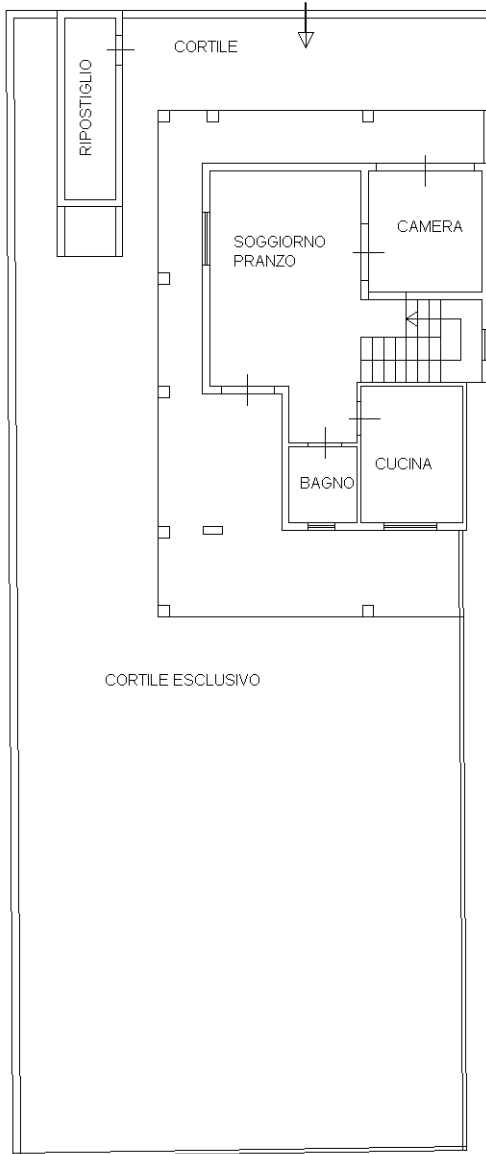

PIANO TERRA H=3.00

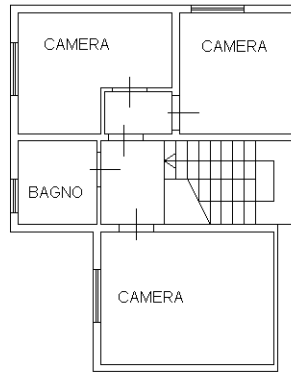

PIANO PRIMO Hm=2.70

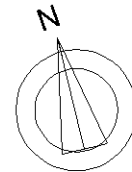

Ultima planimetria in atti