

MODULARIO
F. riq. rend. - 487



MINISTERO DELLE FINANZE
DIREZIONE GENERALE DEL CATASTO E DEI SERVIZI TECNICI ERARIALI

MOD. B (Nuovo Catasto Edilizio Urbano)

Lire
200


NUOVO CATASTO EDILIZIO URBANO

(R. DECRETO-LEGGE 13 APRILE 1939, N. 652)

Planimetria dell'immobile situato nel Comune di VILLA BARTOLOMEA Via MATTEOTTI, 62

Ditta VALENTINI LUCIANO N. GIACCIANO CON BARUCHELLA 09-05-1942 ED ALTRA

Allegata alla dichiarazione presentata all'Ufficio Tecnico Erariale di VERONA

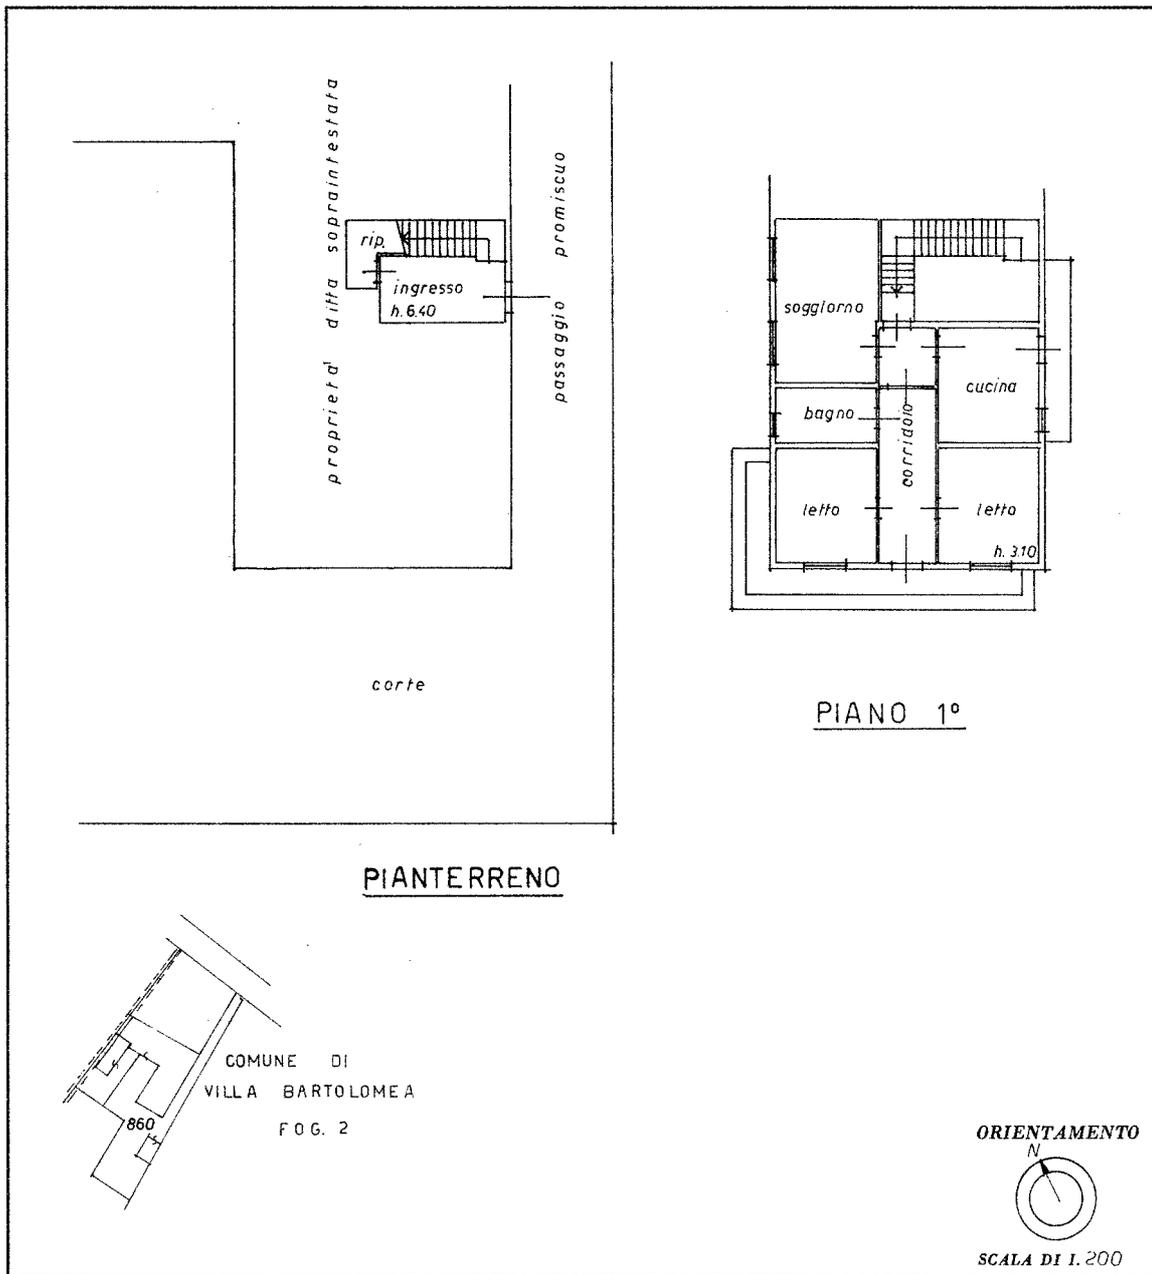

SPAZIO RISERVATO PER LE ANNOTAZIONI D'UFFICIO	
DATA 23 MAR 1987	FOG. 2 MAPP 860/2
PROT. N° 2193/c	

Compilata dal GEOM. GIULIANO BELLINI
(Titolo, nome e cognome del tecnico)
 Iscritto all'Albo de GEOM.
 della Provincia di VERONA
 DATA 10-2-1987
 Firma: _____

Ultima planimetria in atti

Catasto dei Fabbricati - Situazione al 20/05/2024 - Comune di VILLA BARTOLOMEA(L912) - < Foglio 2 - Particella 860 - Subalterno 2 >
Inquadratura
VIA GIACOMO MATTEOTTI n. 62 Piano T - I

Agenzia del Territorio
CATASTO FABBRICATI
Ufficio Provinciale di
Verona

ELABORATO PLANIMETRICO

Compilato da:
Battaglia Michele
Iscritto all'albo:
Geometri
Prov. Verona N. 2629

Comune di Villa Bartolomea


Protocollo n. VR0415118 del 09/11/2009

Sezione: Foglio: 2 Particella: 860

Tipo Mappale n. del


Dimostrazione grafica dei subalterni

Scala 1 : 500

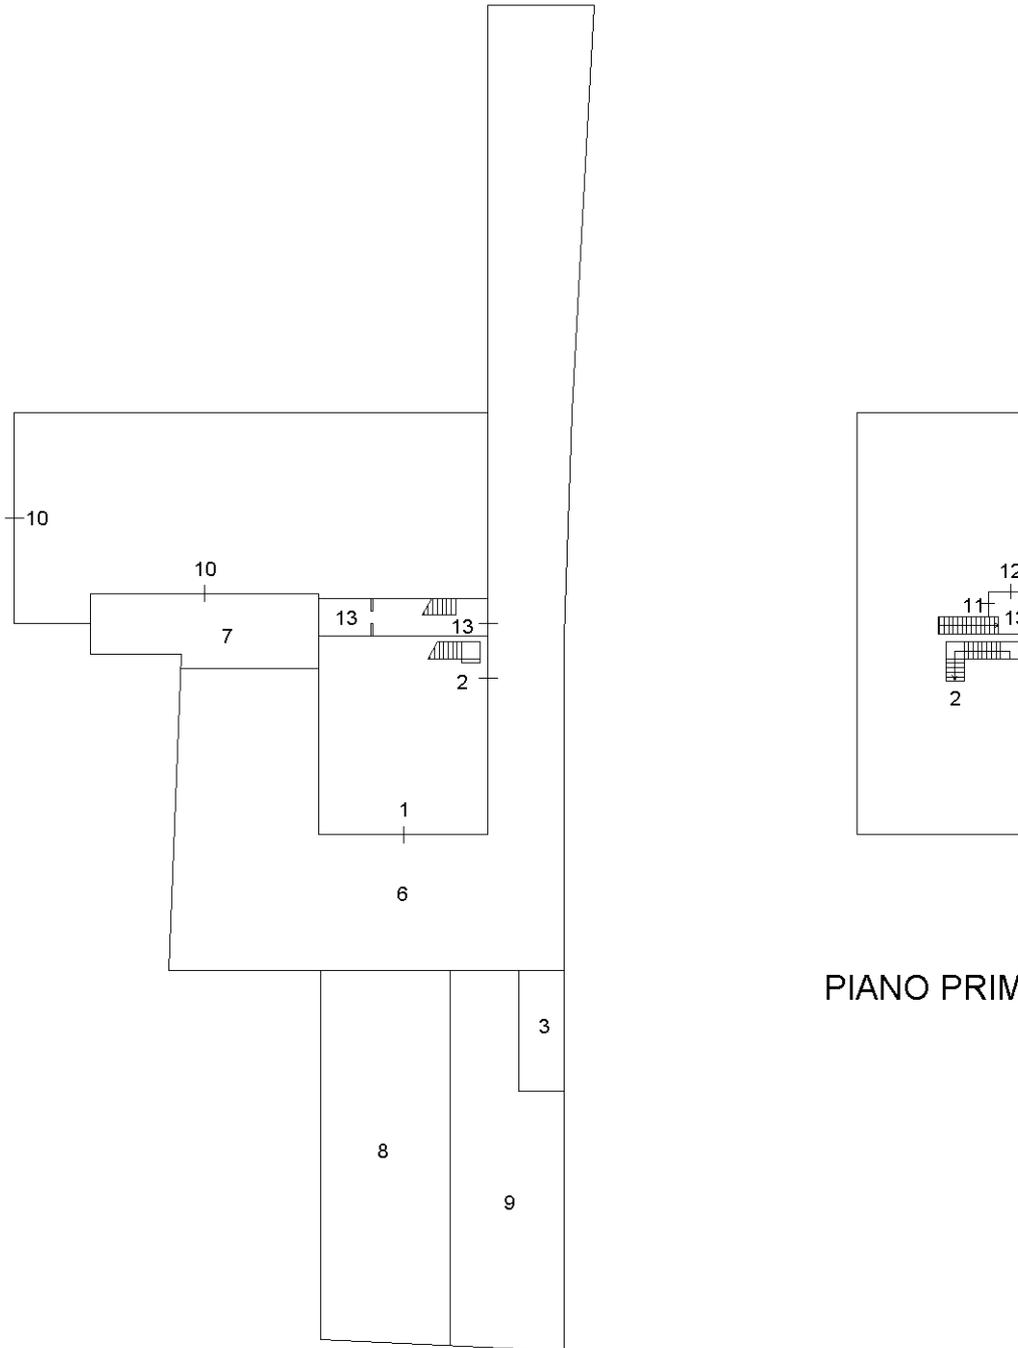

PIANO PRIMO

PIANO TERRA

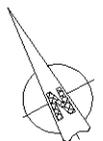

Ultima planimetria in atti