


Compilato da:
Dellabona Enzo
Iscritto all'albo:
Geometri
Prov. Cremona N. 01057

Agenzia delle Entrate
CATASTO FABBRICATI
Ufficio Provinciale di
Cremona

Comune di Pizzighettone		Protocollo n.	del
Divisione:	Foglio: 10 Particella: 178	Tipo Mappale n. 12721	del 21/03/2022
Dimostrazione grafica dei subalterni			Scala 1 : 200

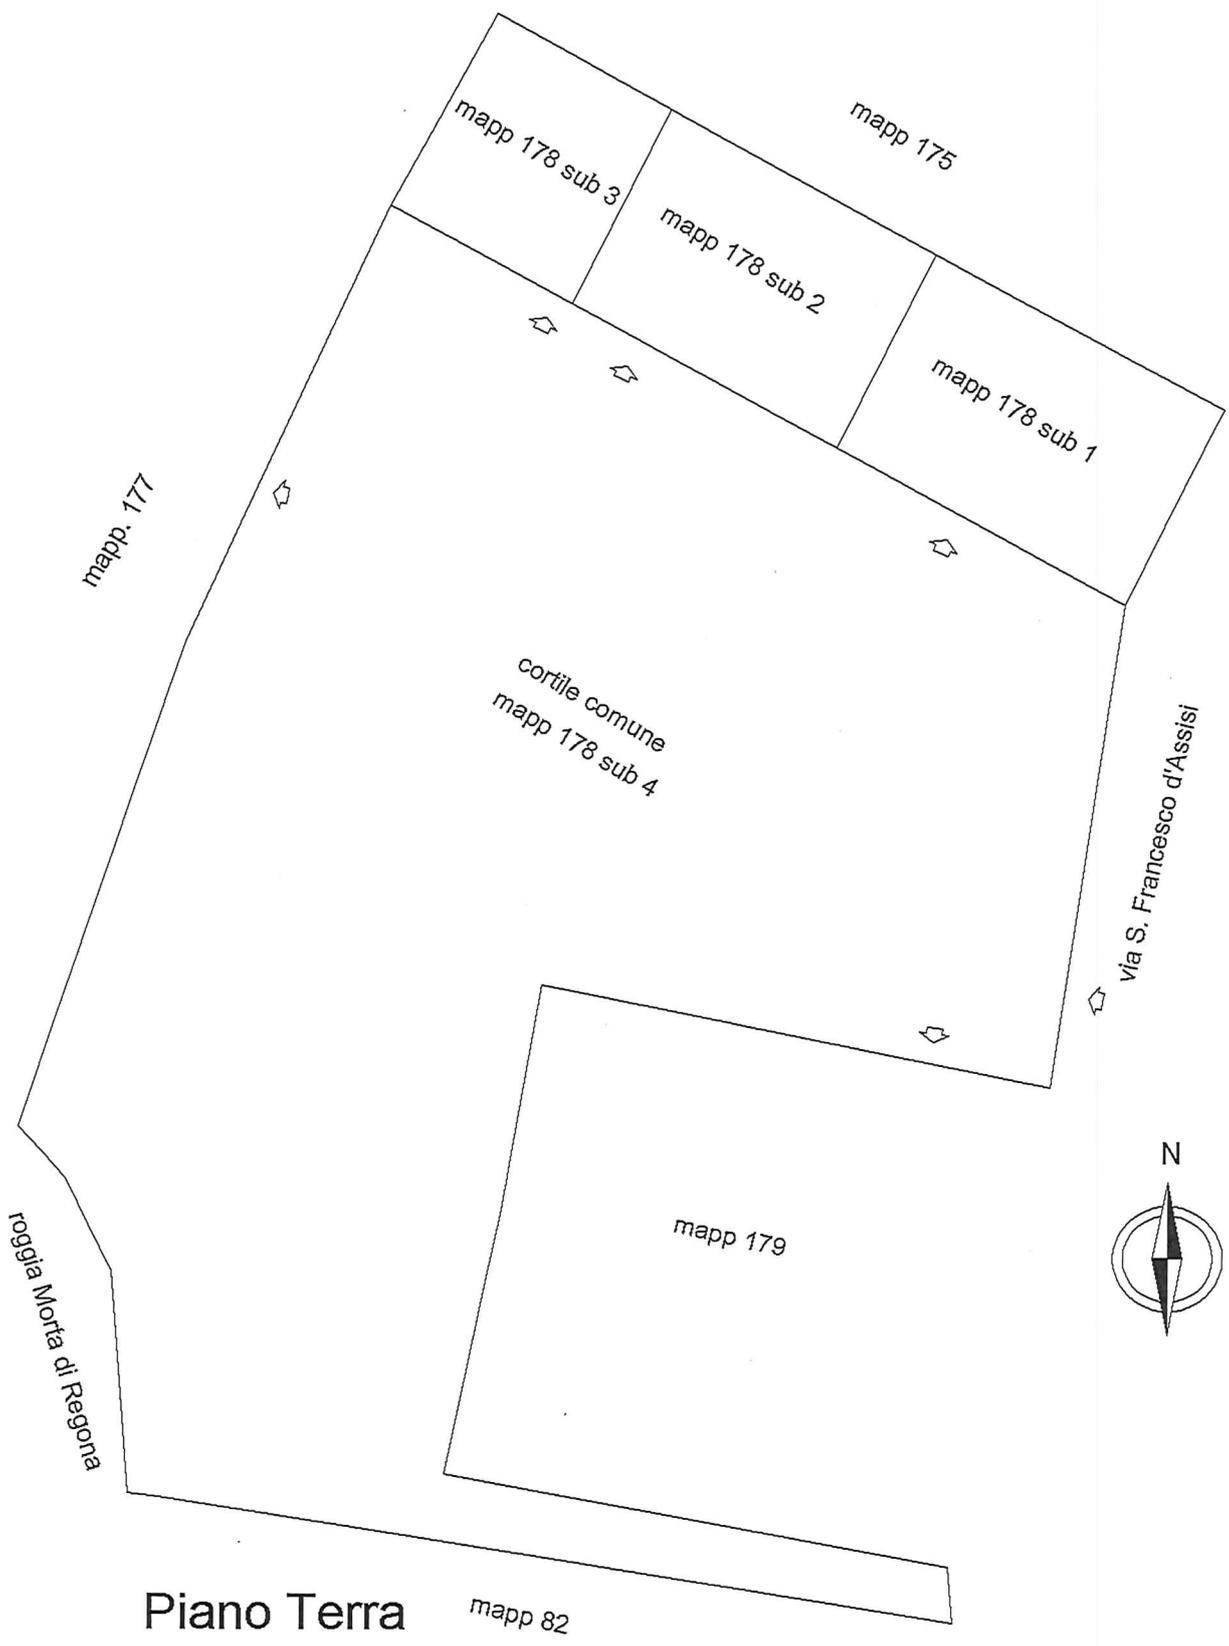

Compilato da:
Dellabona Enzo

Iscritto all'albo:
Geometri

Prov. Cremona

N. 01057

Comune di Pizzighettone

Divisione: Foglio: 10

Particella: 178

Protocollo n.



del

Tipo Mappale n. 12721

del 21/03/2022

Dimostrazione grafica dei subalterni

Scala 1 : 200

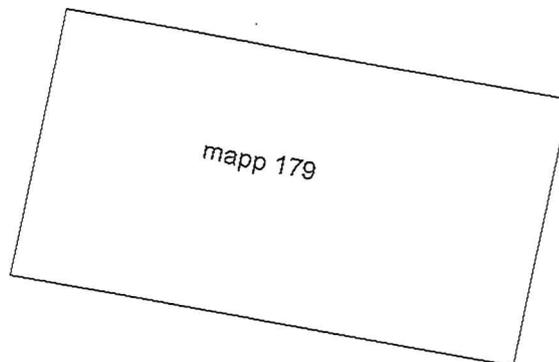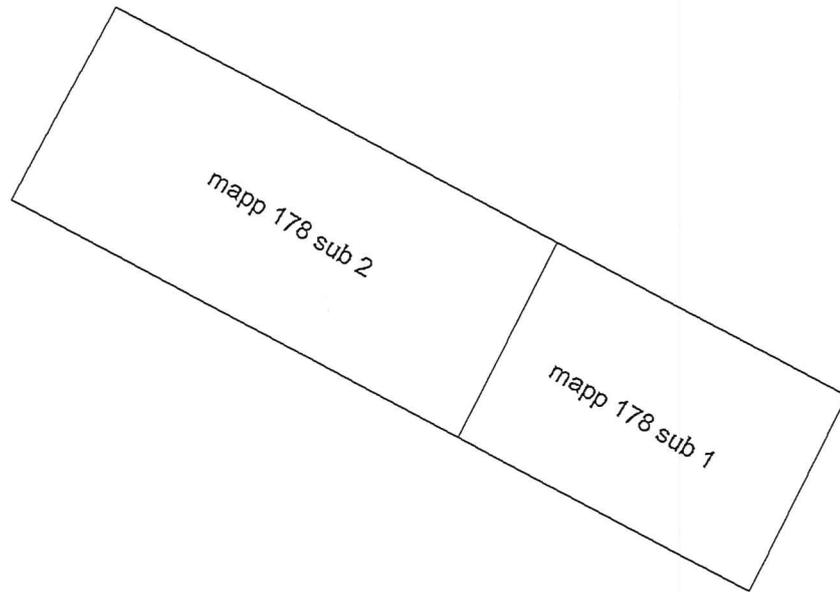

Piano primo

Agenzia delle Entrate
CATASTO FABBRICATI
Ufficio Provinciale di
Cremona

Dichiarazione protocollo n. _____ del _____
Comune di Pizzighettone
Via San Francesco D' Assisi _____


civ. 13

Identificativi Catastali:
Sezione:
Foglio: 10
Particella: 178
Subalterno: 1


Compilata da:
Dellabona Enzo
Iscritto all'albo:
Geometri
Prov. Cremona

N. 01057

animetria
cheda n. 1 Scala 1:200

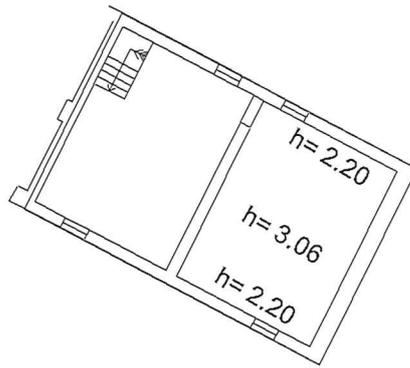

Piano Primo

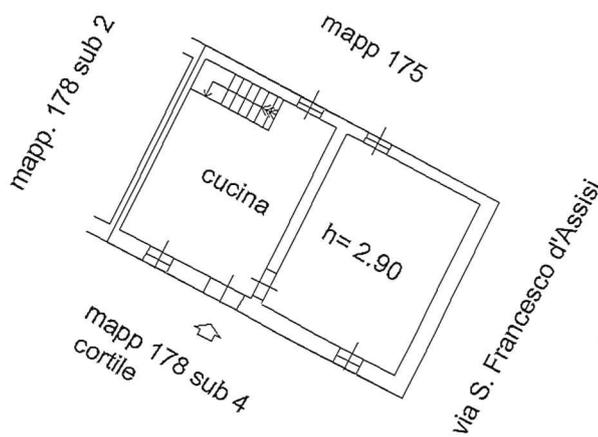

Piano Terra

Agenzia delle Entrate
CATASTO FABBRICATI
Ufficio Provinciale di
Cremona

Dichiarazione protocollo n. del
Comune di Pizzighettone
Via San Francesco D' Assisi


civ. 11

Identificativi Catastali:
Sezione:
Foglio: 10
Particella: 178
Subalterno: 2


Compilata da:
Dellabona Enzo
Iscritto all'albo:
Geometri
Prov. Cremona

N. 01057

lanimetria
cheda n. 1 Scala 1:200

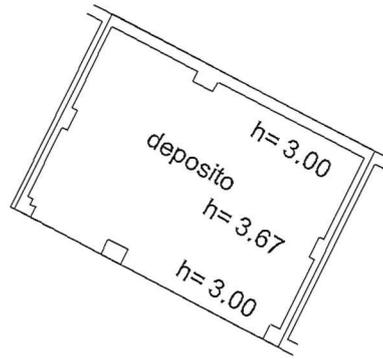

Piano Primo

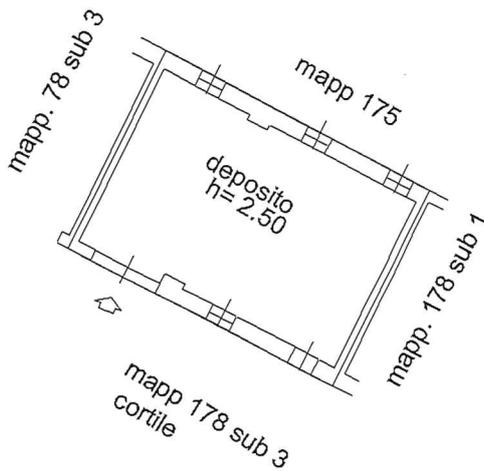

Piano Terra



Agenzia delle Entrate
CATASTO FABBRICATI
Ufficio Provinciale di
Cremona

Dichiarazione protocollo n. del
Comune di Pizzighettone
Via San Francesco D' Assisi


civ. 11

Identificativi Catastali:
Sezione:
Foglio: 10
Particella: 178
Subalterno: 3


Compilata da:
Dellabona Enzo
Iscritto all'albo:
Geometri
Prov. Cremona

N. 01057

lanimetria
cheda n. 1 Scala 1:200

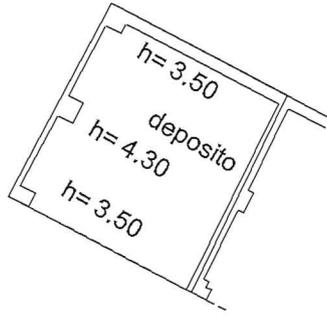

Piano Primo

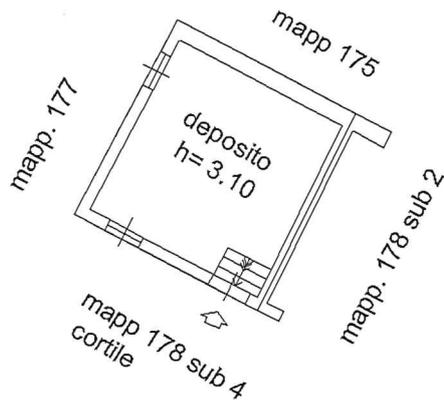

Piano Terra