
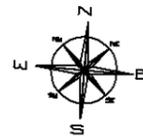


**Agenzia del Territorio
CATASTO FABBRICATI
Ufficio Provinciale di
Cremona**

Dichiarazione protocollo n. CR0040116 del 30/03/2012	
Planimetria di u.i.u. in Comune di Soncino	
Largo Cesare Covi	civ.
Identificativi Catastali:	Compilata da: Turra Albino
Sezione:	Iscritto all'albo: Geometri
Foglio: 4	Prov. Brescia
Particella: 291	N. 1459
Subalterno: 509	

Scheda n. 1 Scala 1:200

PIANO TERRA
H=2,70 m

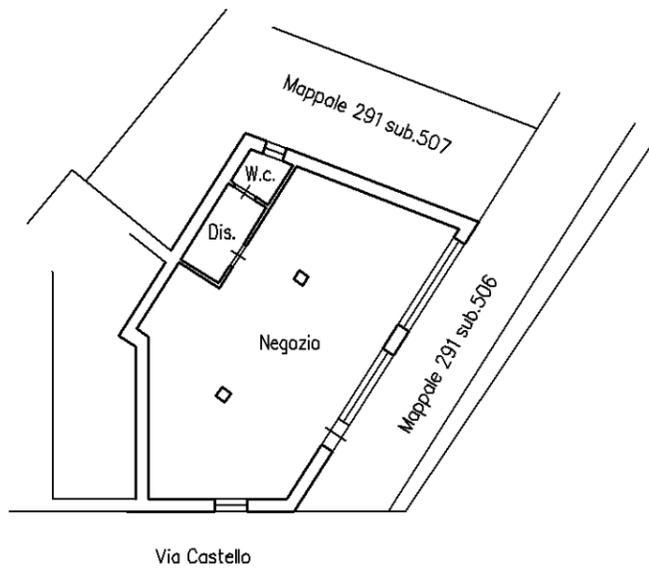

10 metri

Catasto dei Fabbricati - Situazione al 24/05/2016 - Comune di SONCINO (1827) - < Foglio: 4 - Particella: 291 - Subalterno: 509 >
CATASTO FABBRICATI - LARGO CESARE COVI piano: T;

doc H/3