

**Agenzia delle Entrate  
CATASTO FABBRICATI  
Ufficio Provinciale di  
Cremona**

**doc Z/1**

**ELABORATO PLANIMETRICO**

Compilato da:  
Cattaneo Giovanni  
Iscritto all'albo:  
Geometri  
Prov. Cremona N. 1954

Comune di Soncino  
Sezione: Foglio: 4 Particella: 291


Protocollo n. CR0000209 del 04/01/2017  
Tipo Mappale n. del

Dimostrazione grafica dei subalterni


Scala 1 : 500




**PIANO TERRA**

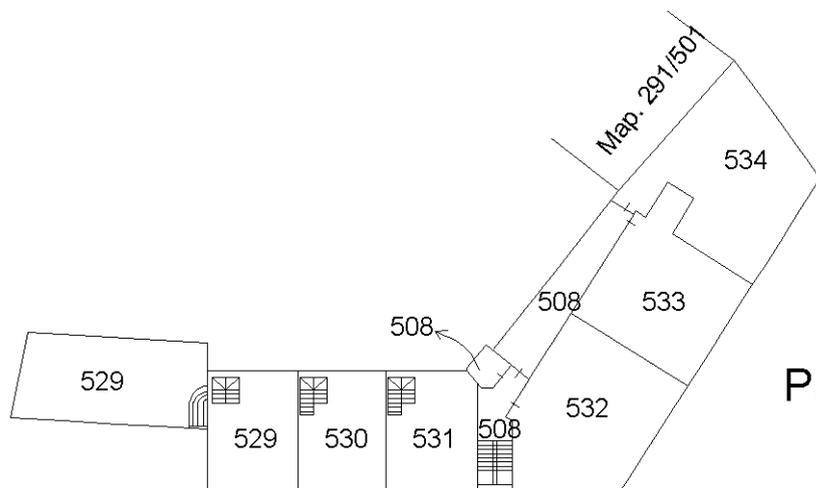

**PIANO PRIMO**

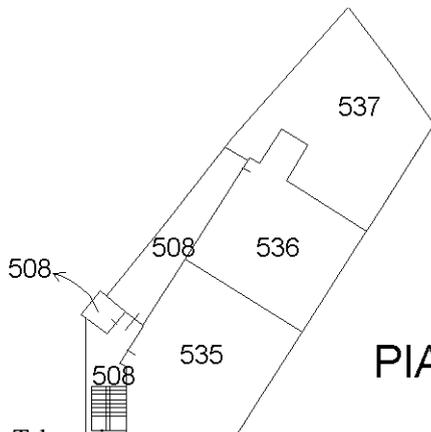

**PIANO SECONDO**

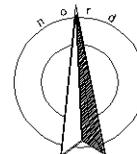

Ultima planimetria in atti