

**Agenzia delle Entrate
CATASTO FABBRICATI
Ufficio Provinciale di
Cremona**

doc O/2

ELABORATO PLANIMETRICO

Compilato da:
Cattaneo Giovanni
Iscritto all'albo:
Geometri
Prov. Cremona N. 1954

Comune di Soncino
Sezione: Foglio: 4 Particella: 291


Protocollo n. CR0000209 del 04/01/2017
Tipo Mappale n. del

Dimostrazione grafica dei subalterni


Scala 1 : 500




PIANO TERRA

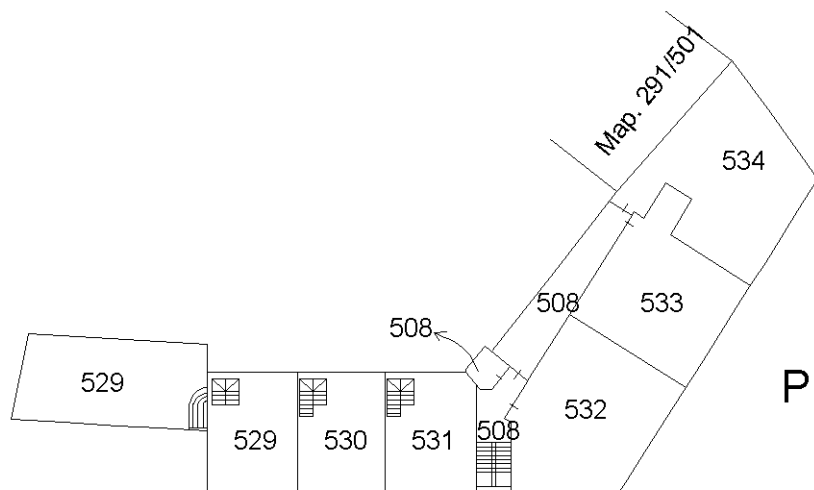

PIANO PRIMO

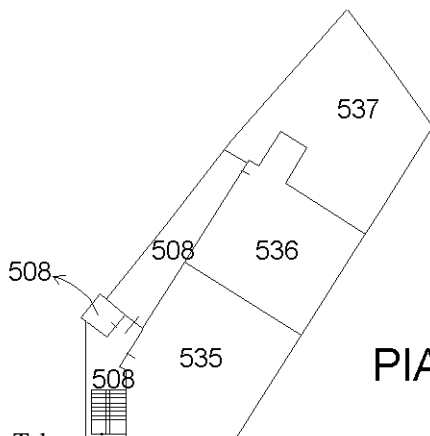

PIANO SECONDO

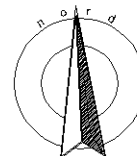

Ultima planimetria in atti