


**Agenzia delle Entrate  
CATASTO FABBRICATI  
Ufficio Provinciale di  
Cremona**

doc 1/3

ELABORATO PLANIMETRICO	
Compilato da: Cattaneo Giovanni	
Iscritto all'albo: Geometri	
Prov. Cremona	N. 1954

Comune di Soncino		Protocollo n. CR0000209 del 04/01/2017	
Sezione: Foglio: 4	Particella: 291	Tipo Mappale n.	del
Dimostrazione grafica dei subalterni			Scala 1 : 500

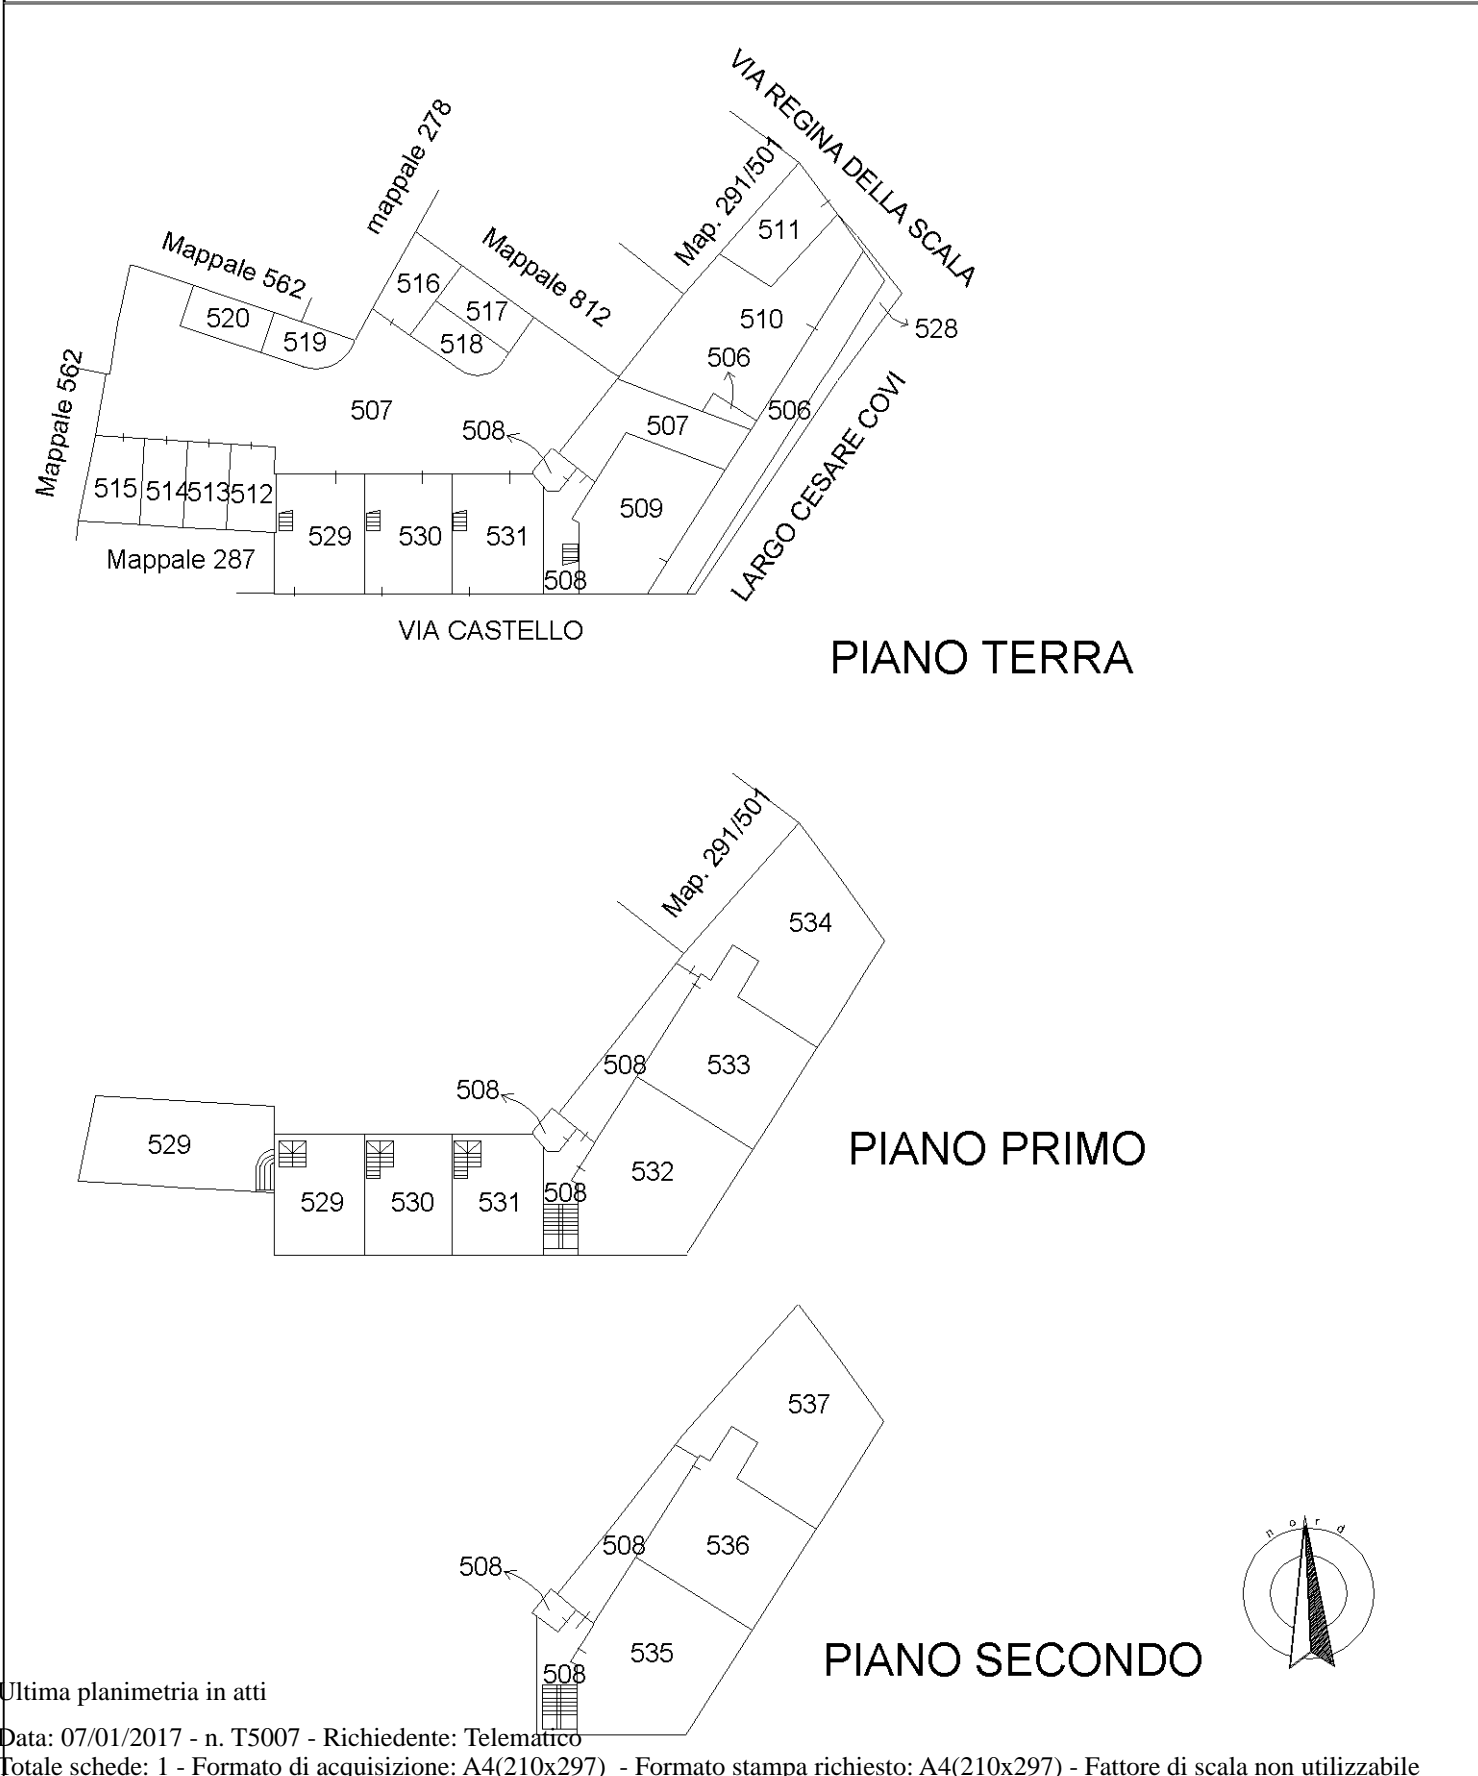

Ultima planimetria in atti

Catasto dei Fabbricati - Situazione al 07/01/2017 - Comune di SONCINO (1827) - < Foglio: 4 - Particella: 291 - Elaborato planimetrico >