

**Agenzia delle Entrate
CATASTO FABBRICATI
Ufficio Provinciale di
Cremona**

Dichiarazione protocollo n. CR0093090 del 05/09/2024

Comune di Monte Cremasco

Via Giudice Alessandrini

civ. 9

Identificativi Catastali:

Sezione:

Foglio: 3

Particella: 135

Subalterno: 502

Compilata da:

Iscritto all'albo:
Architetti


Prov. Cremona

N.

Planimetria

Scheda n. 1

Scala 1:200

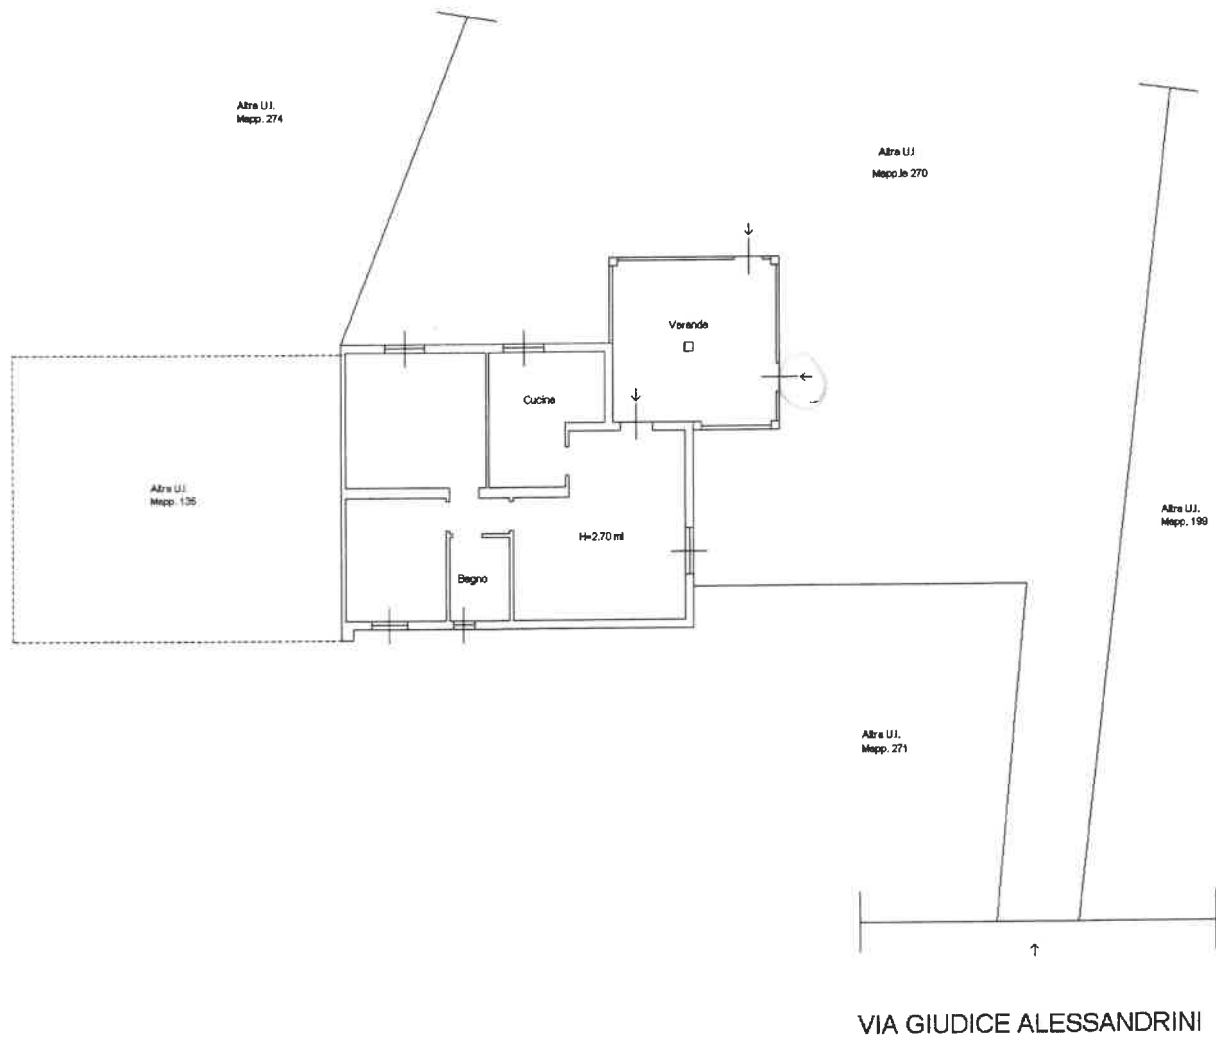

PIANO TERRA

Ultima planimetria in atti

Data: 09/09/2024 - n. T170172 - Richiedente:

Totale schede: 1 - Formato di acquisizione: A4(210x297) - Formato stampa richiesto: A4(210x297)