


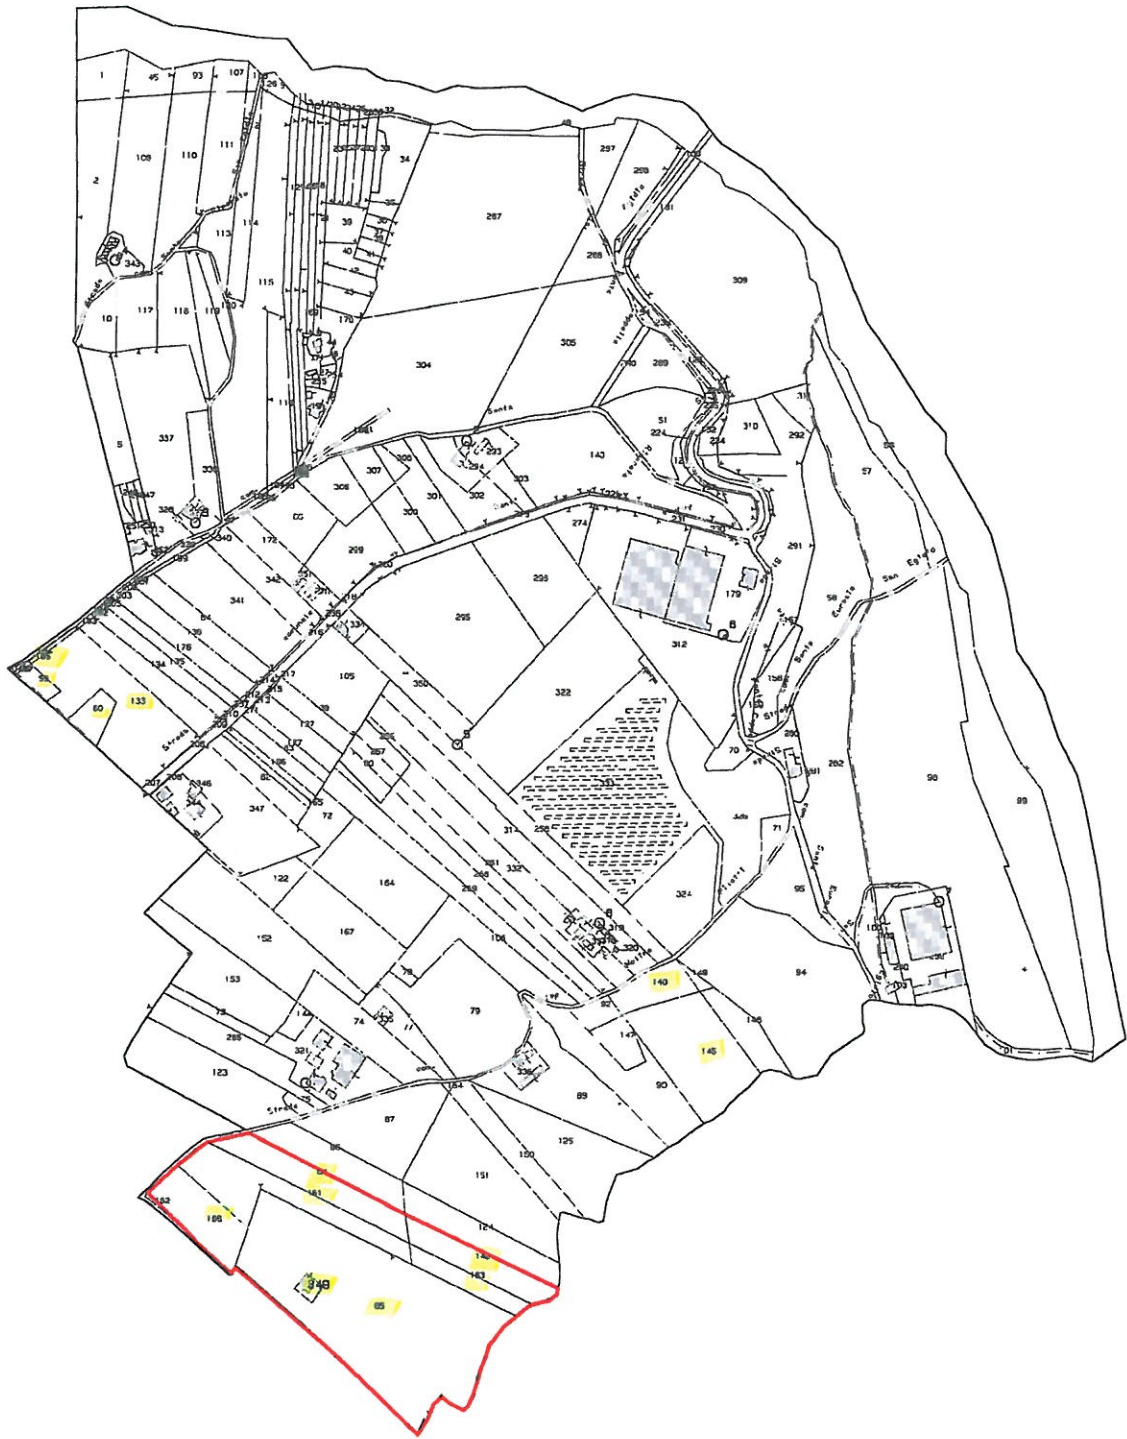

*Studio Di Natale & Associati*

*Progettazione - Consulenza tecnica civile/penale - Impianti*


## DOCUMENTAZIONE CATASTALE



**Agenzia del Territorio  
CATASTO FABBRICATI  
Ufficio Provinciale di  
Teramo**


Dichiarazione protocollo n. TE0193673 del 27/11/2012	
Planimetria di u.i.u. in Comune di Civitella Del Tronto	
Contrada Santa Reparata	civ. SNC
Identificativi Catastali:	
Sezione:	Compilata da: Zenobi Massimino
Foglio: 3	Isritto all'albo: Geometri
Particella: 349	Prov. Teramo
Subalterno:	N. 786

Scheda n. 1      Scala 1:200

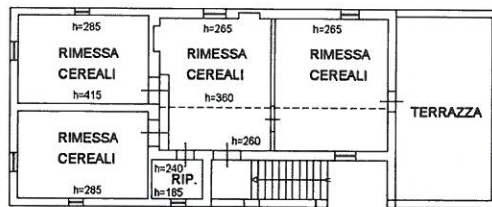

PIANO PRIMO

part. 85

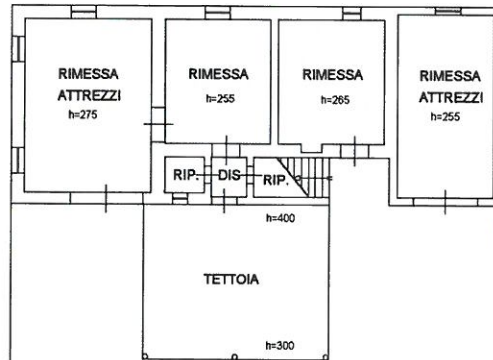

CORTE ESCLUSIVA

part. 85

PIANO TERRA





10 metri

Registro dei Fabbricati - Situazione al 22/01/2016 - Comune di CIVITELLA DEL TRONTO (C781) - < Foglio: 3 - Particella: 349 - Subalterno: 0 >  
 Contrada SANTA REPARATA SNC piano: T-1;





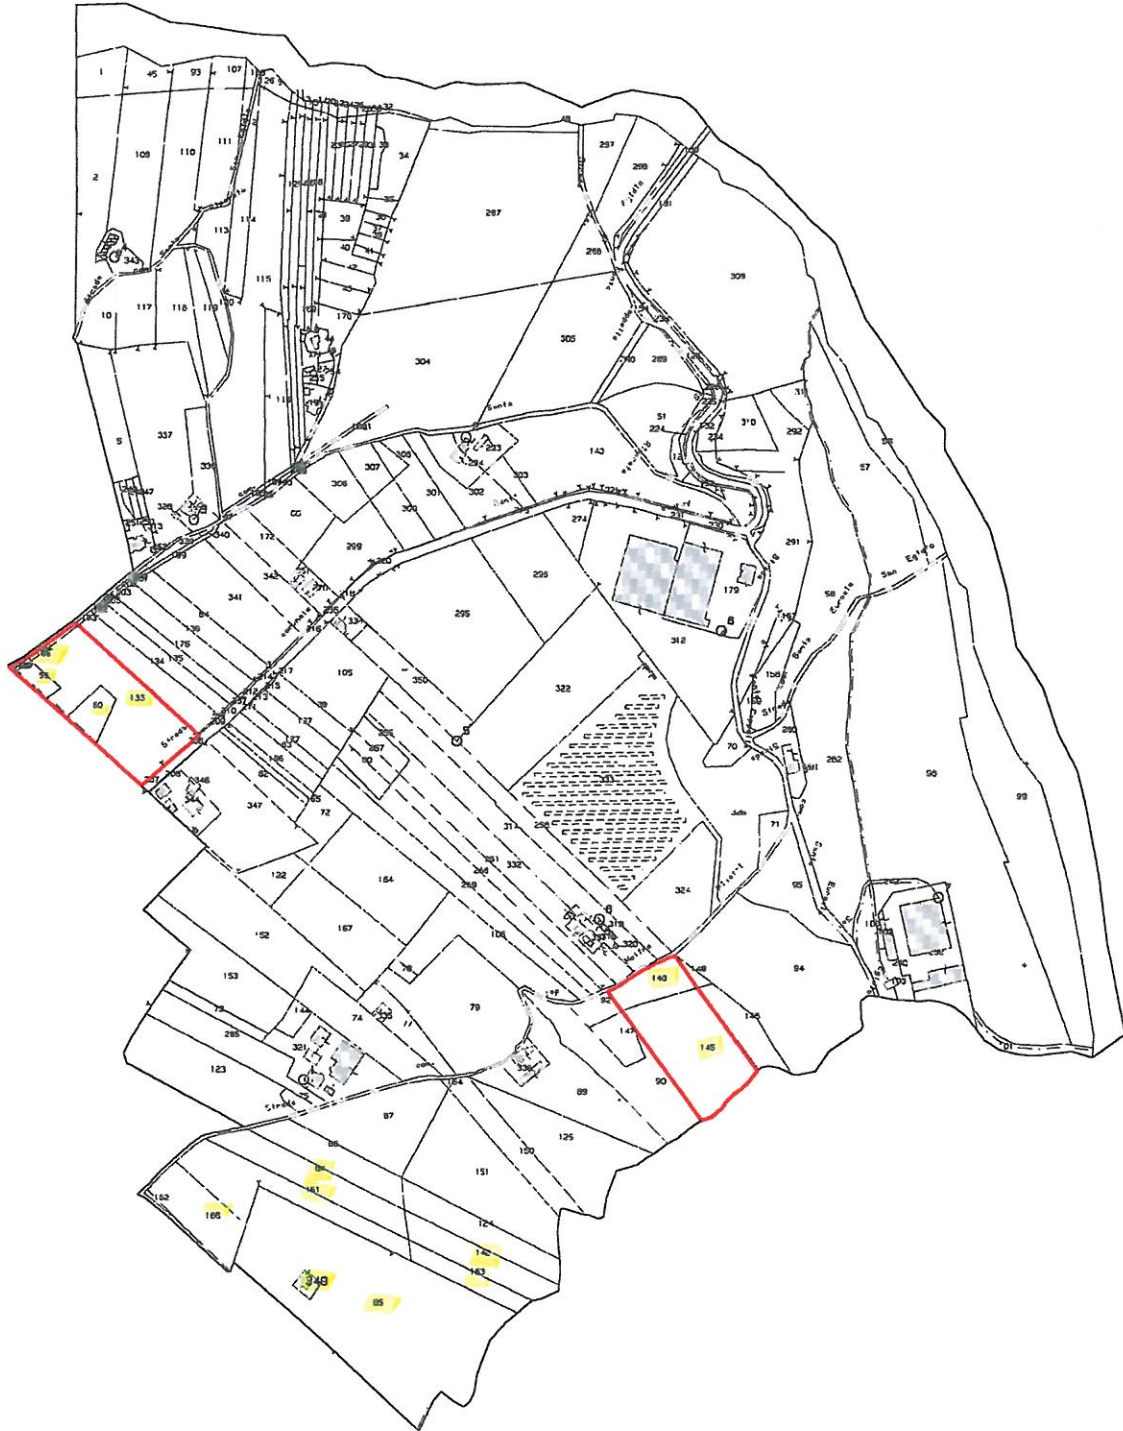


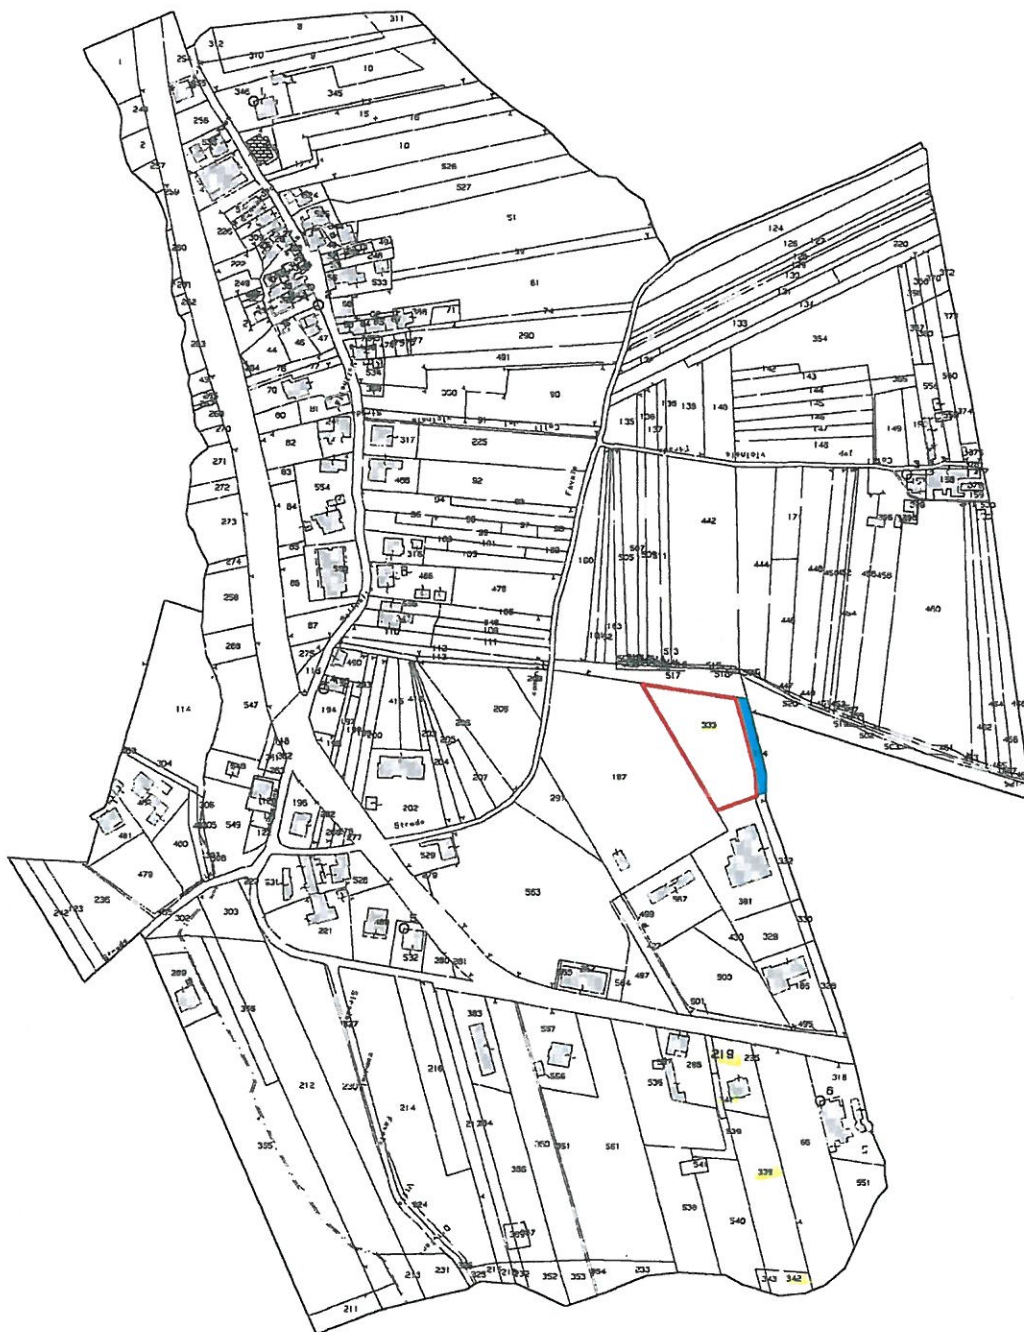





B=42400

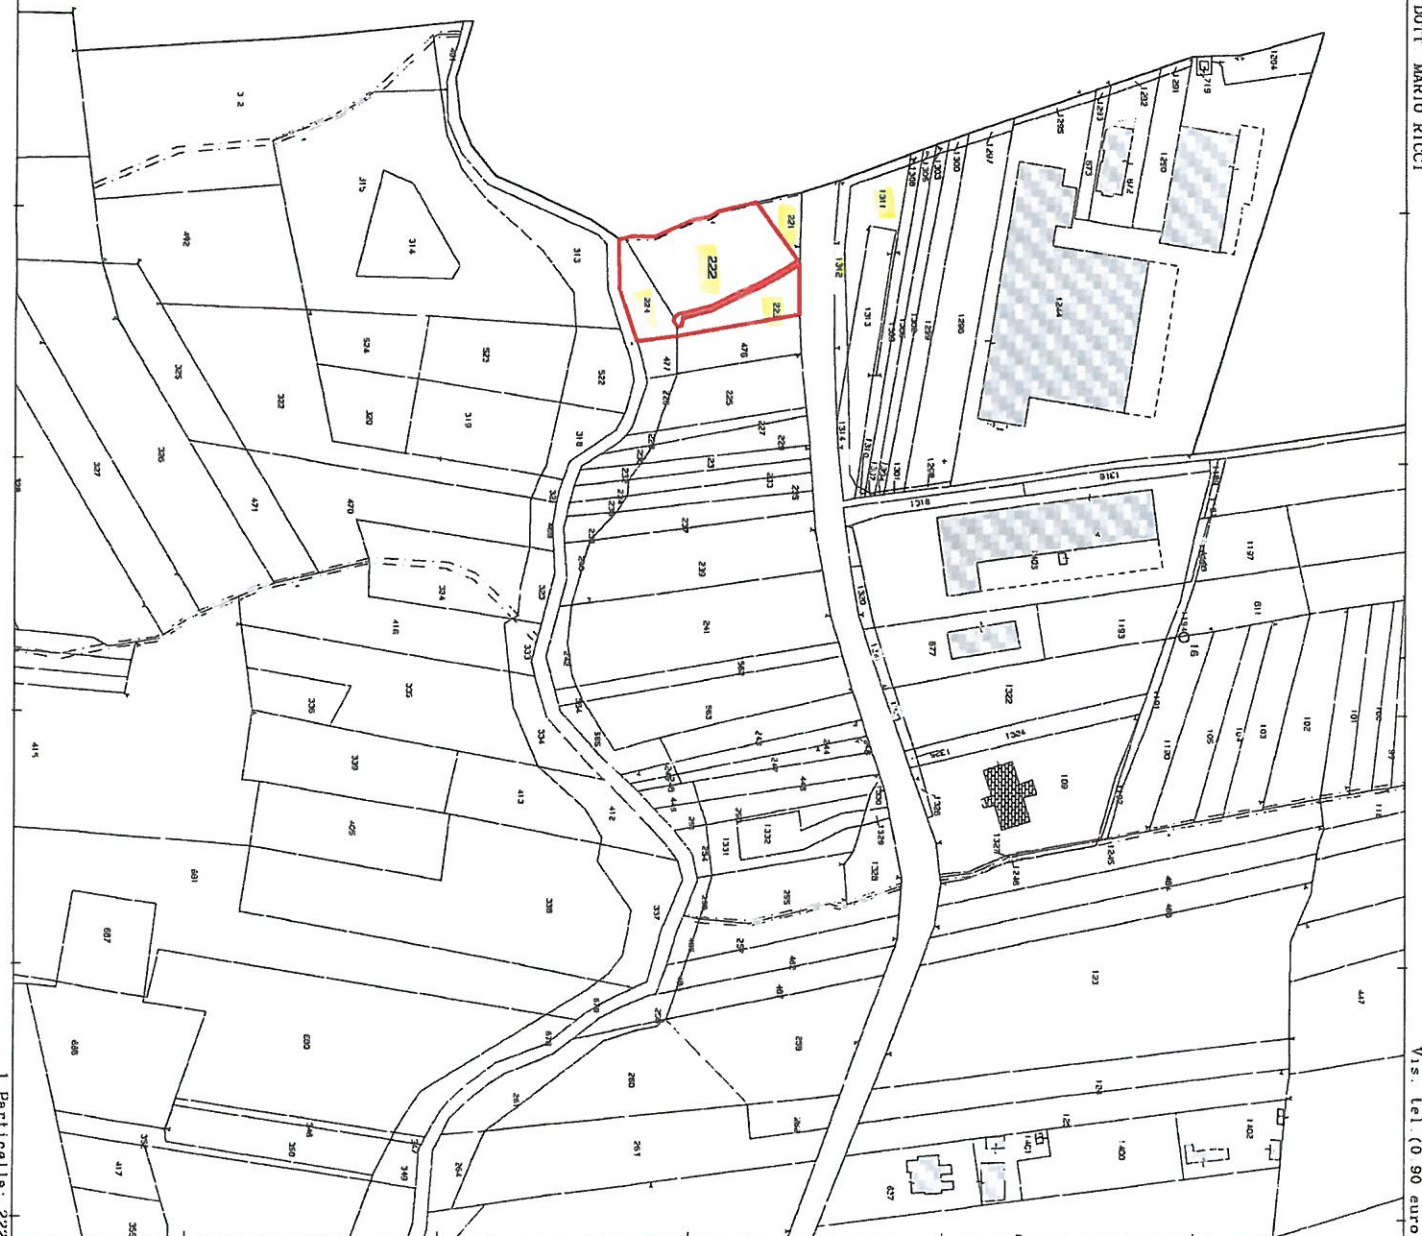


Vis. tel. (0 90 euro)

1 Particella: 222

N=126700

E=-46300


Direzione Provinciale di Teramo Ufficio Provinciale - Territorio - Direttore Dott. MARIO RICCI

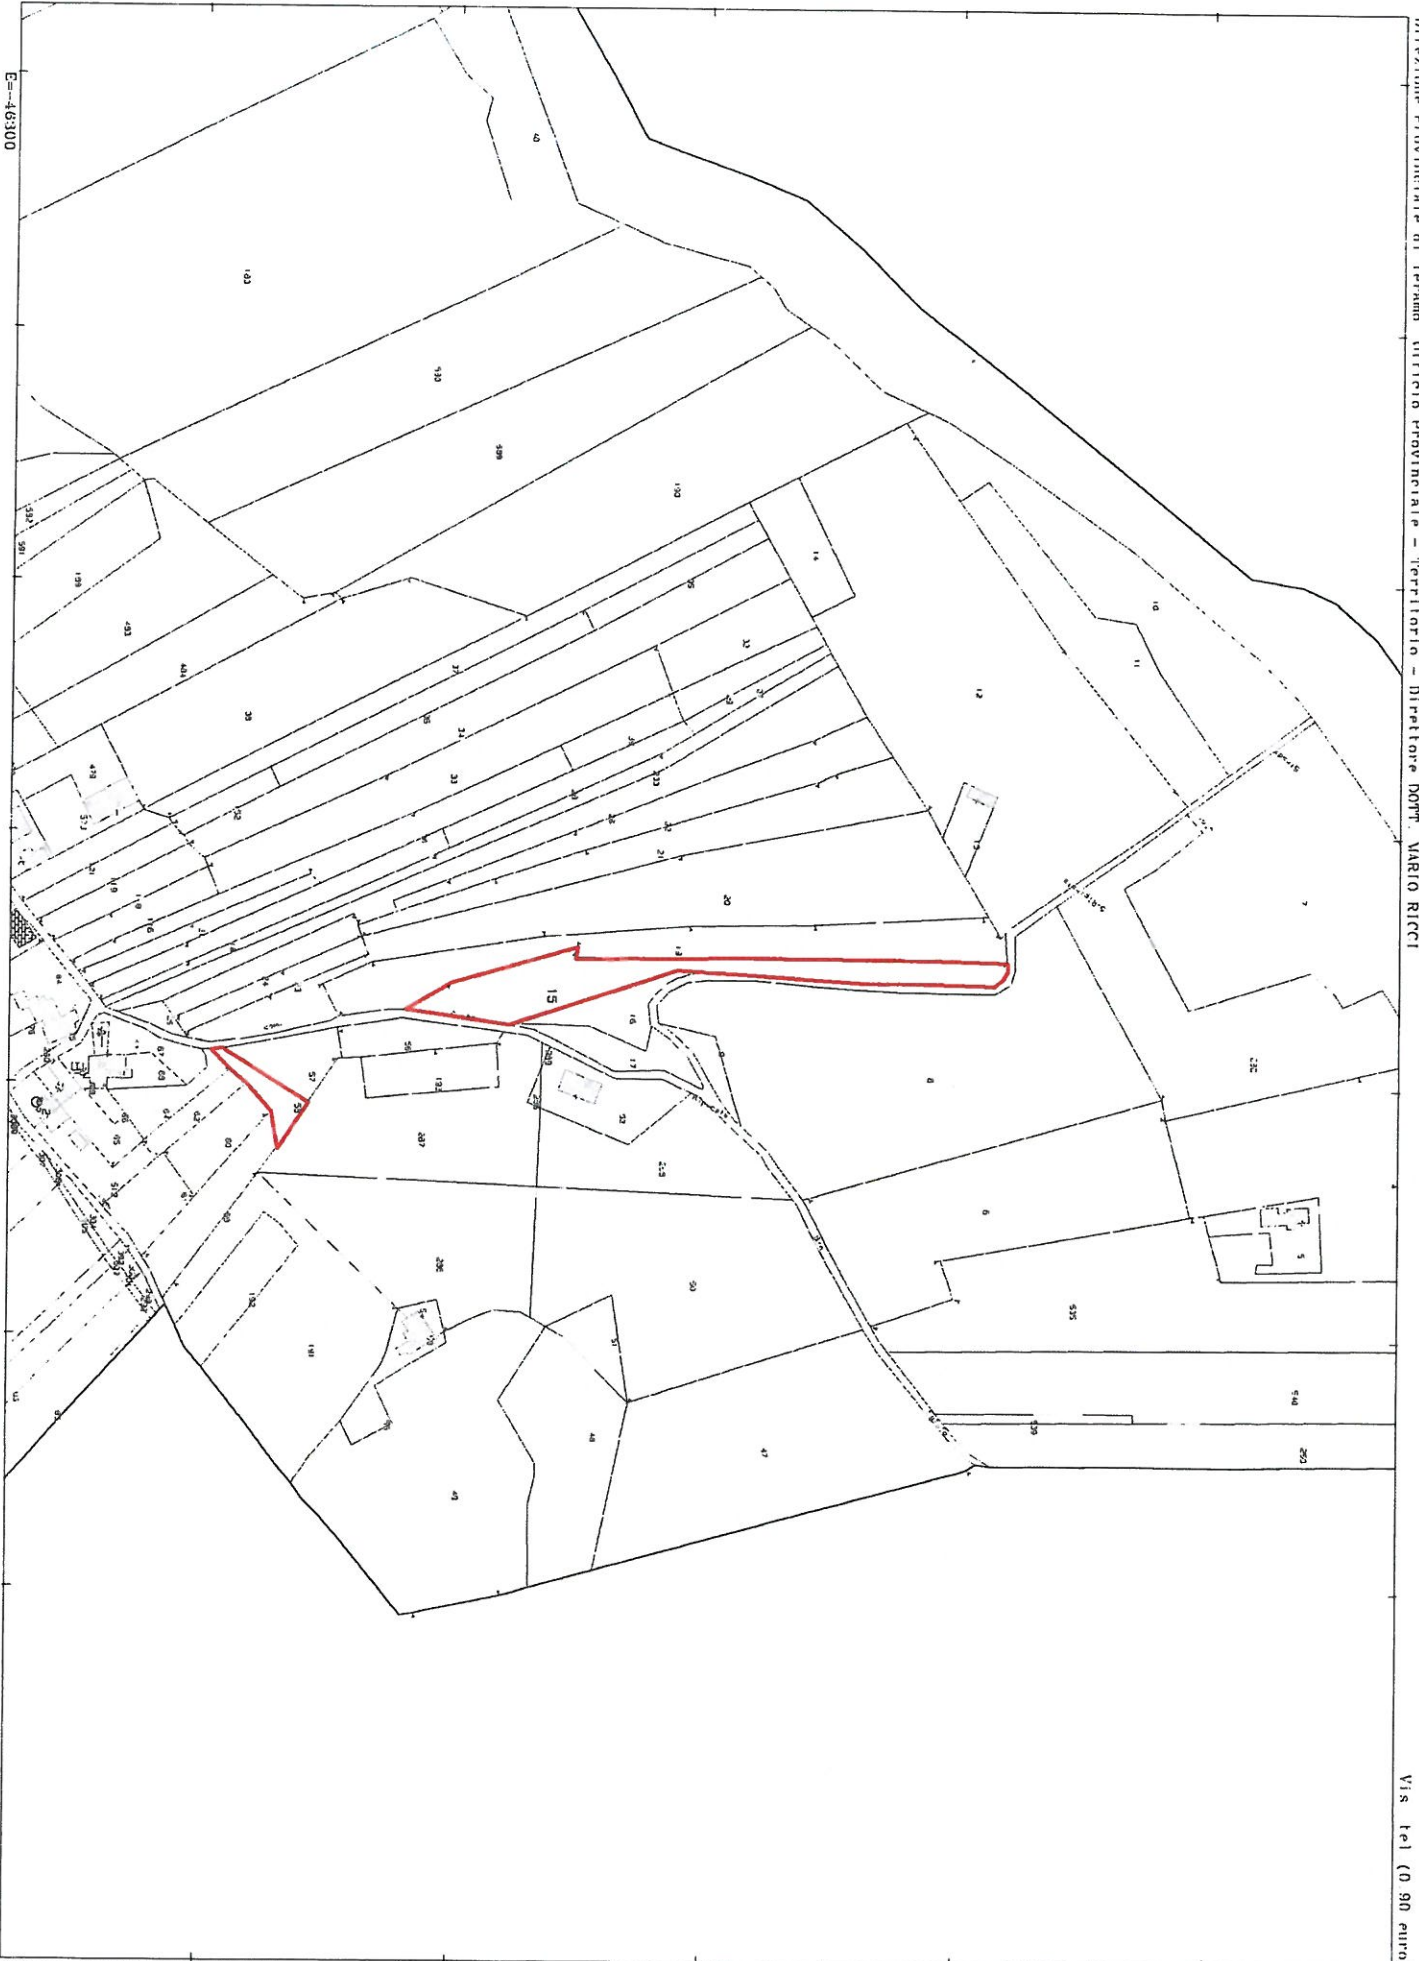

Vis tel (0 90 euro)

1 Particella: 15

E=-46000

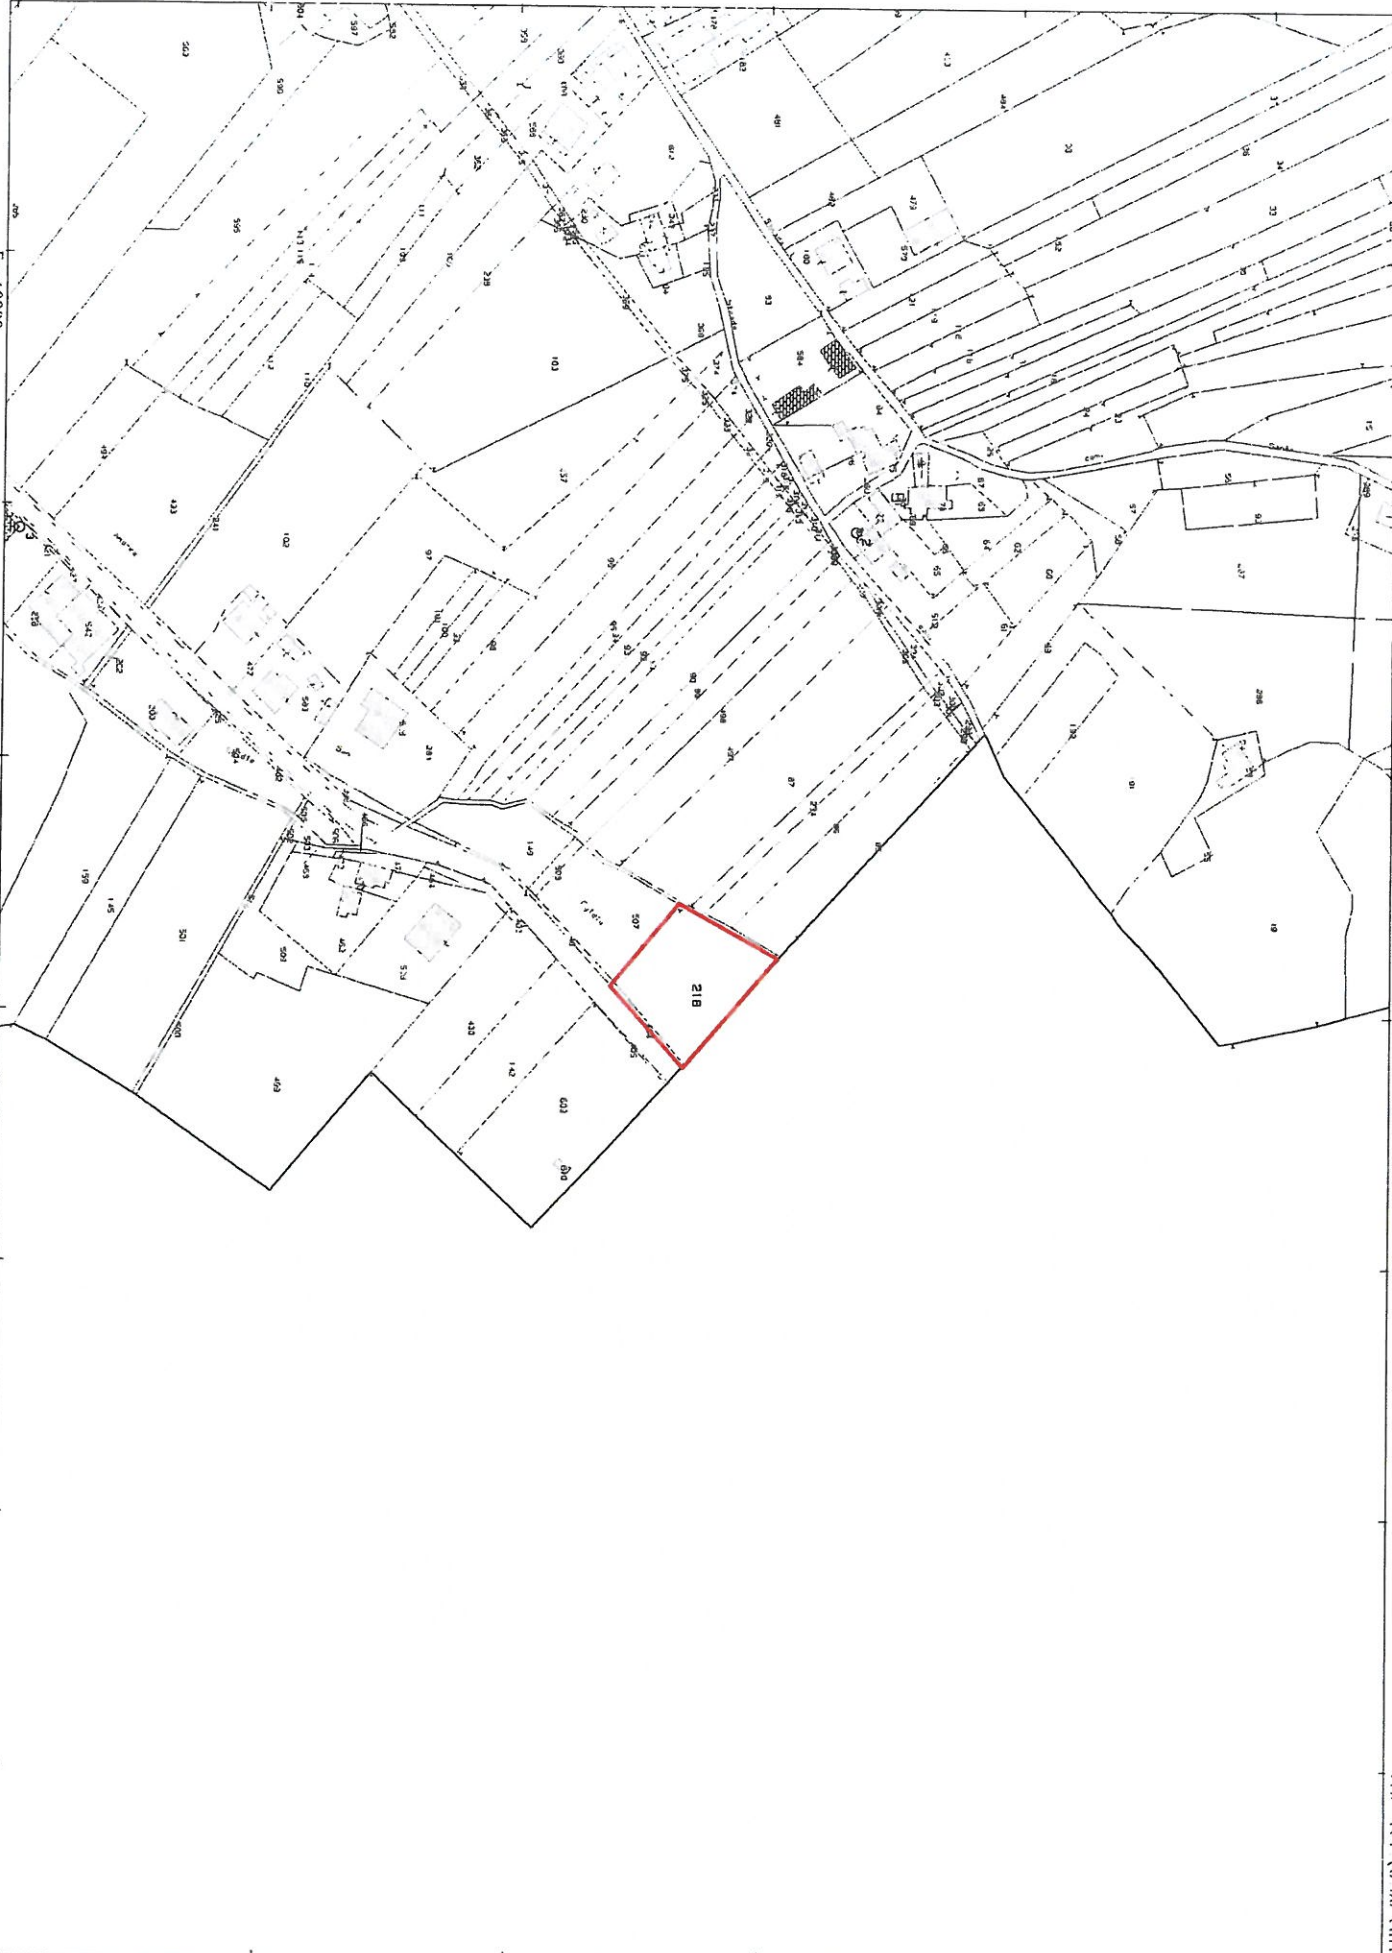

Via tel (0 90 extra)

I Particella: 218