


Allegato C  
Elaborato Planimetrico

**CORPO A**

Catasto Fabbricati, Comune Borgo a Mozzano  
foglio 50 mappale 1389 sub.1 sub.2

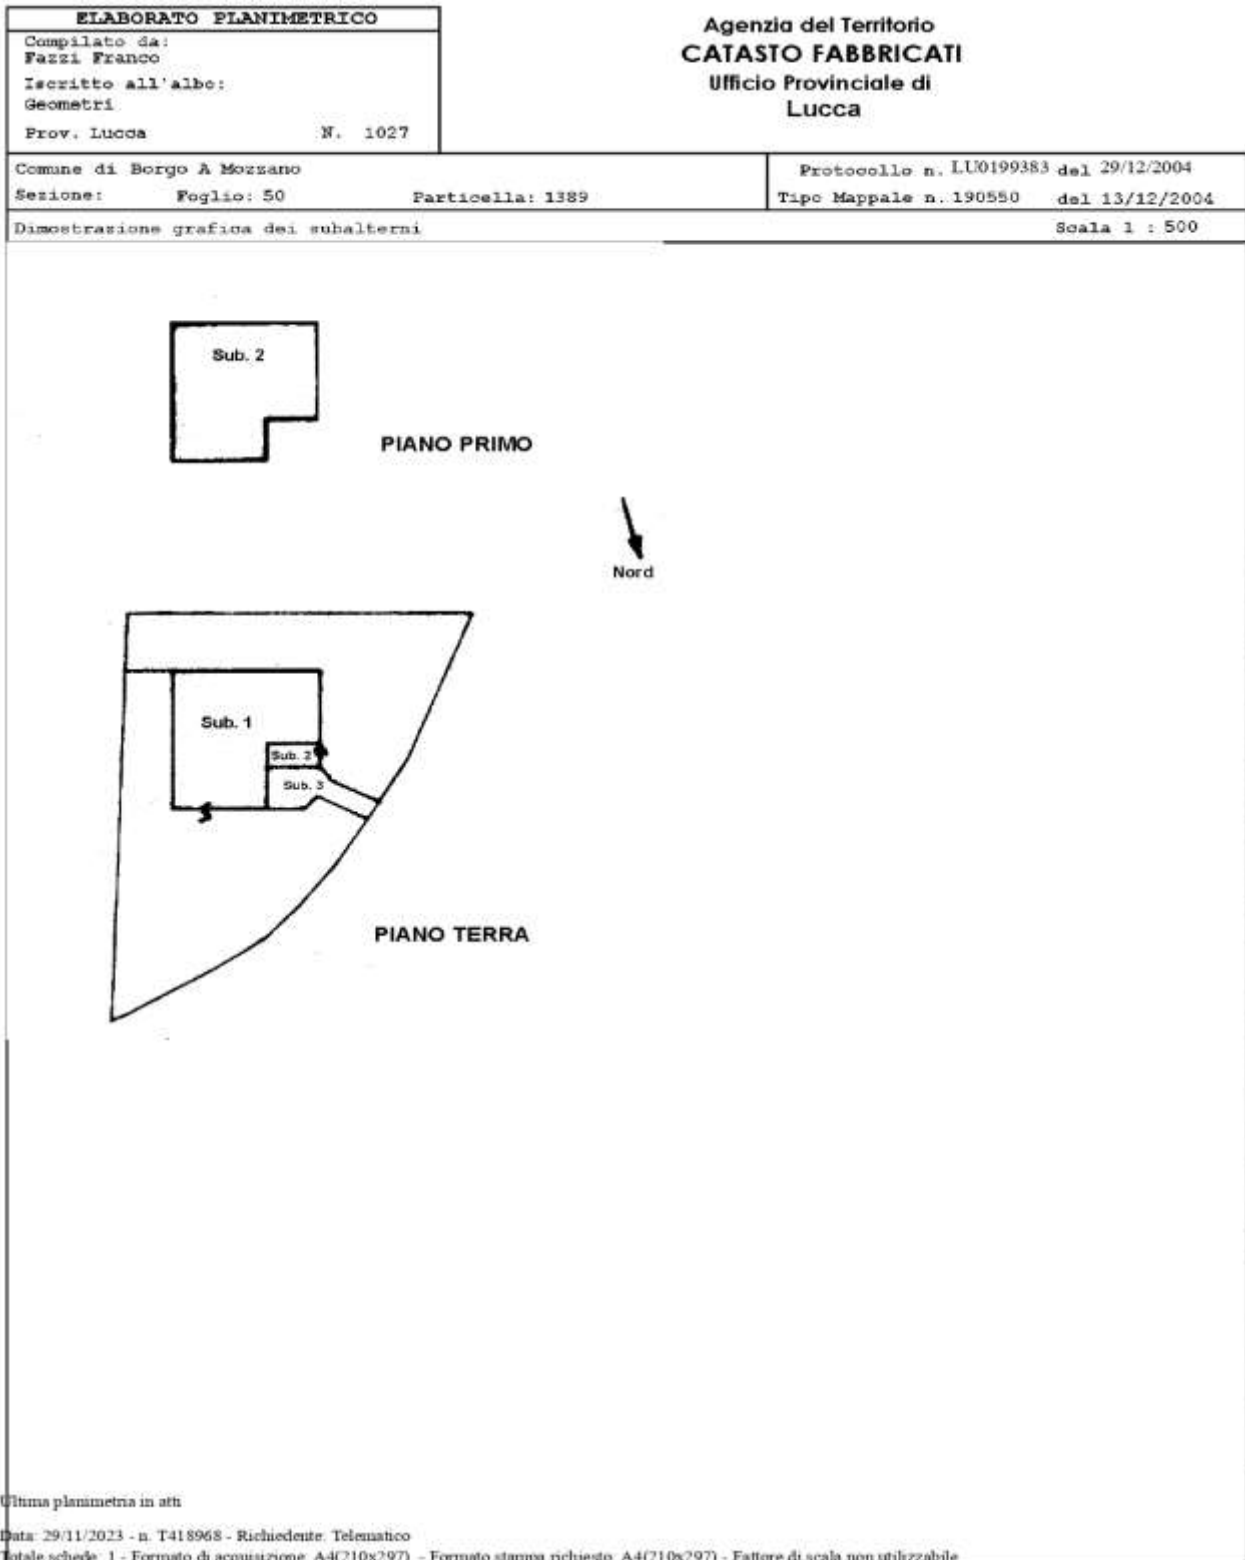

Elaborato Planimetrico - Catasto dei Fabbricati - Situazione al 29/11/2023 - Comune di BORGO A. MOZZANO (BO7) - < Foglio 50 Particella 1389 >

Ultima planimetria in atti

Data: 29/11/2023 - n. T418968 - Richiedente: Telematico

Totale schede: 1 - Formato di acquisizione: A4(210x297) - Formato stampa richiesto: A4(210x297) - Fattore di scala non utilizzabile



**ACCERTAMENTO DELLA PROPRIETÀ IMMOBILIARE URBANA  
ELENCO DEI SUBALTERNI ASSEGNATI**

Comune	Sezione	Foglio	Particella	Tipo mappale	del:
BORGO A MOZZANO		50	1389	190550	13/12/2004

Sub	UBICAZIONE via/piazza	n.civ	Piani	Scala	Int	DESCRIZIONE
1	FRAZIONE ANCHIANO		T			ABITAZIONE DI TIPO CIVILE
2	FRAZIONE ANCHIANO		T-1			ABITAZIONE DI TIPO CIVILE
3	FRAZIONE ANCHIANO		T			BCNC, (GRADINI E MARCIAPIEDE DI ACCESSO ALLE DUE UNITA).

---

