

All. 1a

Agenzia delle Entrate
CATASTO FABBRICATI
Ufficio Provinciale di
Bologna

Dichiarazione protocollo n. BO0116388 del 11/10/2023

Comune di Monzuno

Piazzetta Della Fortuna

civ. 4A

Identificativi Catastali:

Sezione:
Foglio: 14
Particella: 644
Subalterno: 104

(EX 94)

Compilata da:
Vecchi Davide

Iscritto all'albo:
Geometri


Prov. Bologna

N. 03629

metria
n. 1 Scala 1:200

PIANO TERRA

VIA VAL DI SETTA

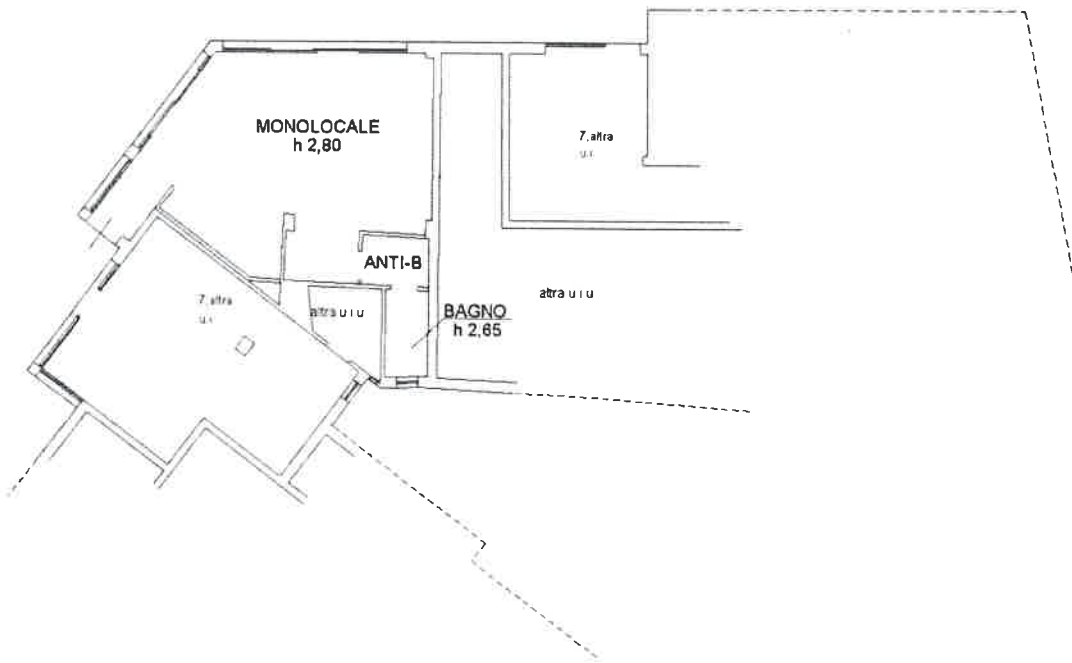

Catasto dei Fabbricati - Situazione al 05/02/2024 - Comune di MONZUNO(F706) - < Foglio 14 - Particella 644 - Subalterno 104 >
PIAZZETTA DELLA FORTUNA n. 4A Piano T



imetria in atti

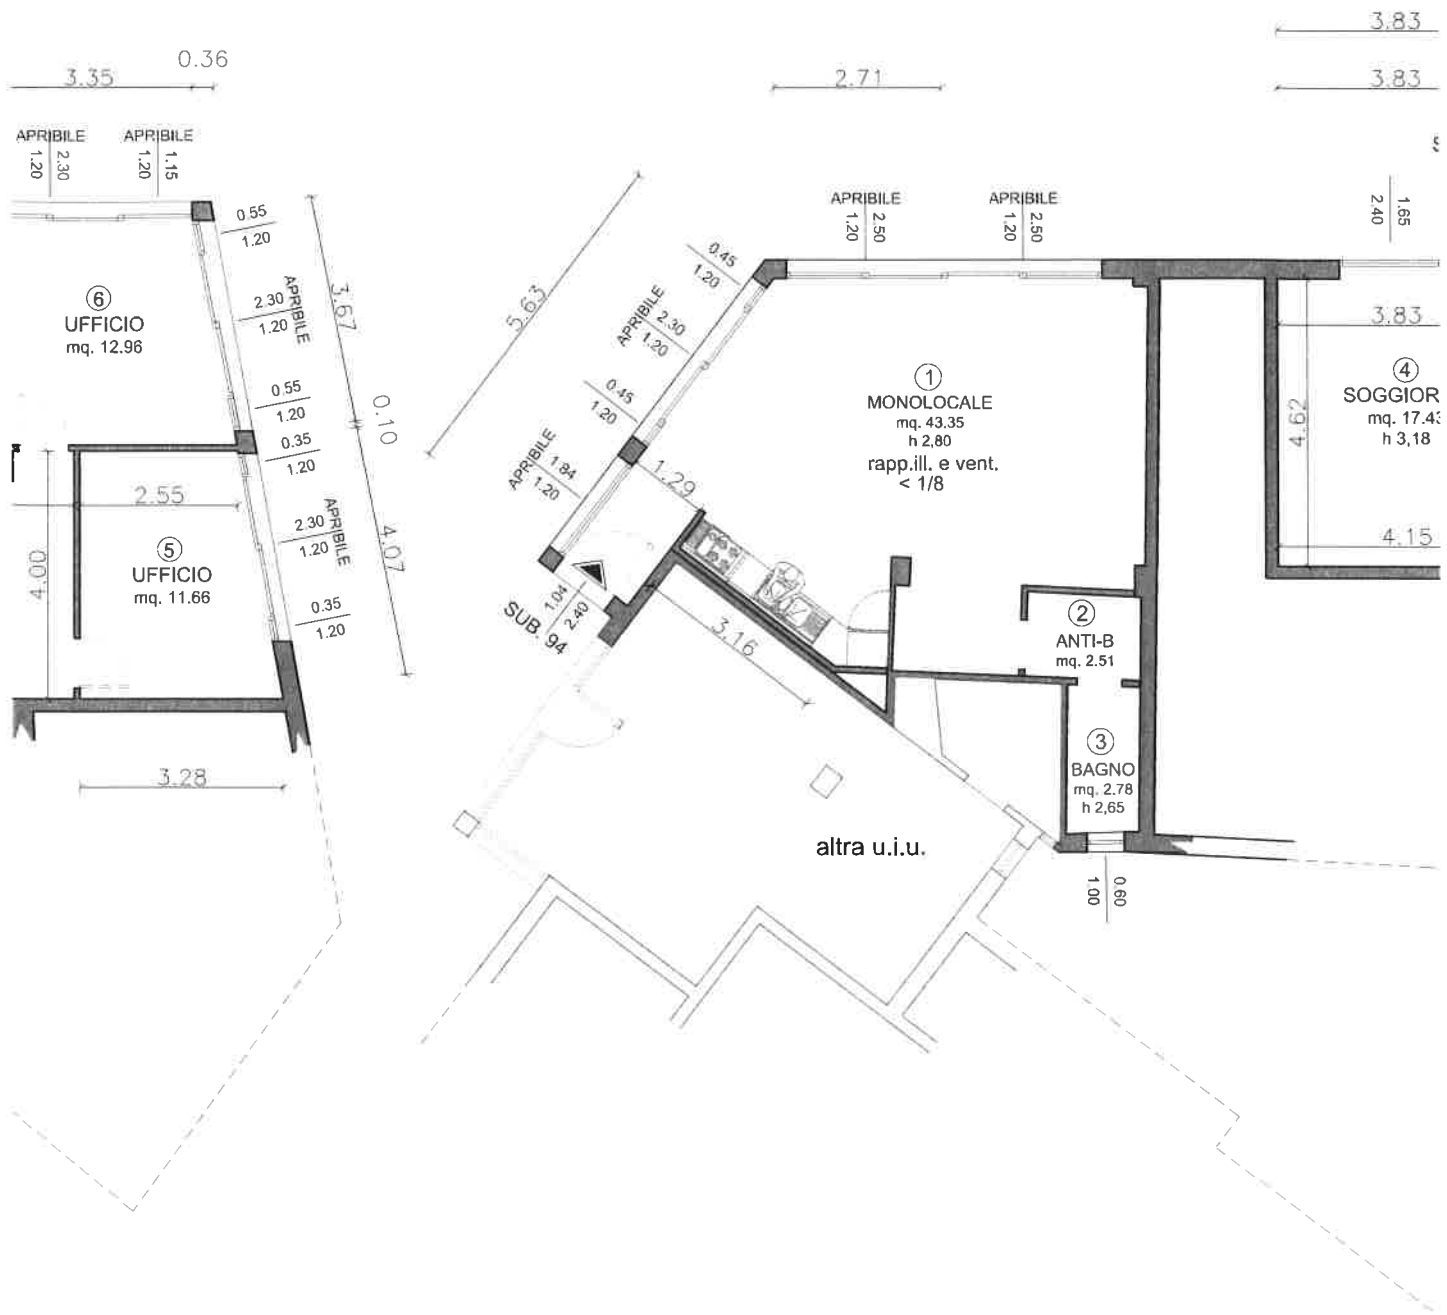


TABELLA DELLE SI

STATO RILEVATO						
SUB.	N.	VANO	PIANO	S.U. (mq)	S.N.R. (mq)	SUB.
94	1	UFFICIO	TERRA	46,94		