

VIA ALCIDE DE GASPERI N°35, FRATTAMINORE



Subalterno 110 - balcone prospiciente la strada(T)



Locale lavanderia – porta di accesso



passetto comune- porta di accesso.



Living con angolo cottura



living



locale lavanderia






Disimpegno



Camera da letto (L1)

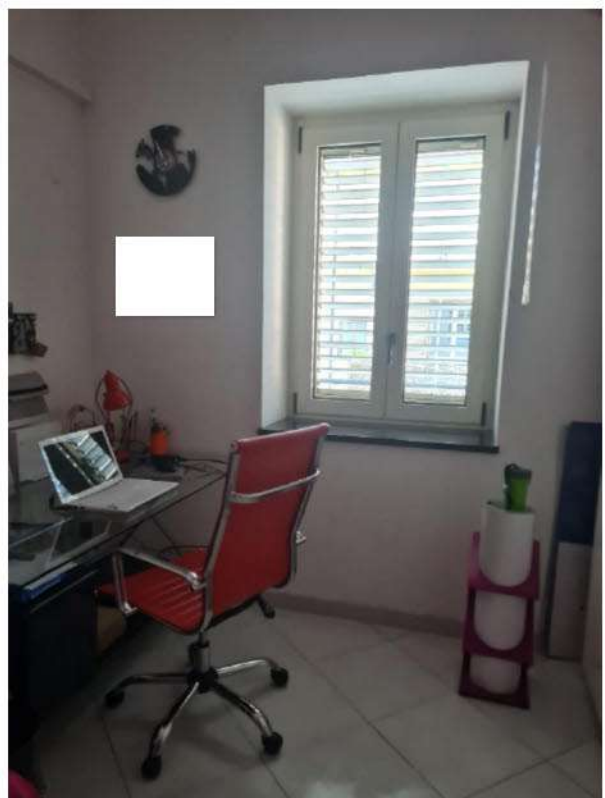




Bagno (WC1)






Camera da letto (L2)

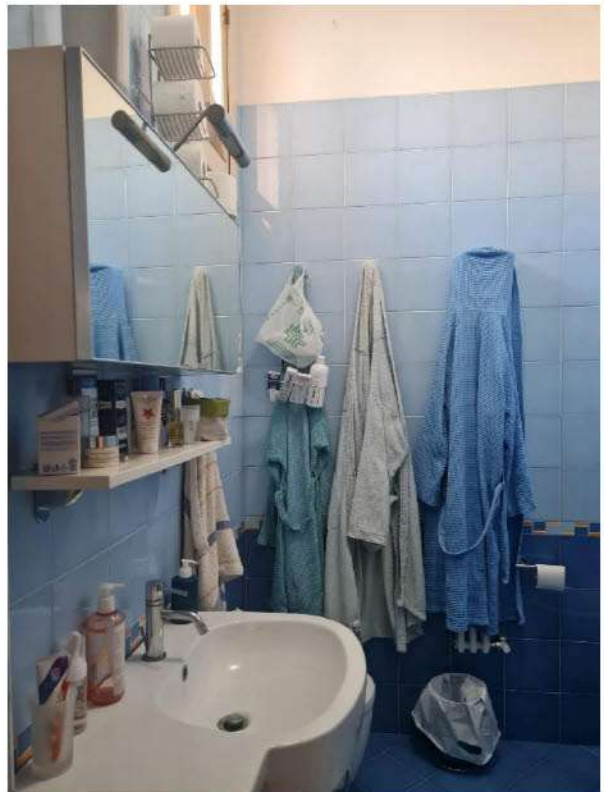

Bagno (WC2)

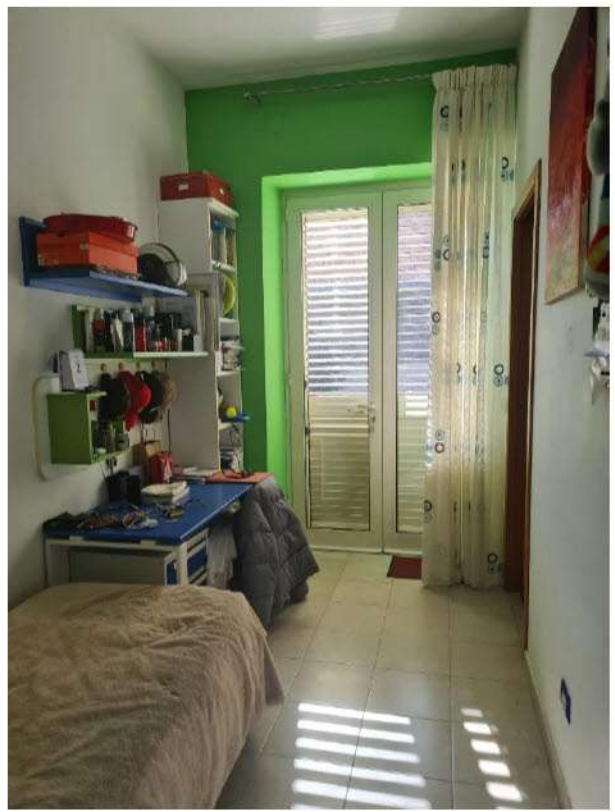

Cameretta (L3)



Cabina Armadio



Balcone (T) prospiciente via Alcide De Gasperi



Cortile interno




androne



RILIEVO DELLO STATO ATTUALE DEI LUOGHI

COMUNE DI FRATTAMINORE

VIA DE GASPERI N. 35 - piano primo - in C.F.: F. 5, p.la 999, sub110 - rapp. 1:100

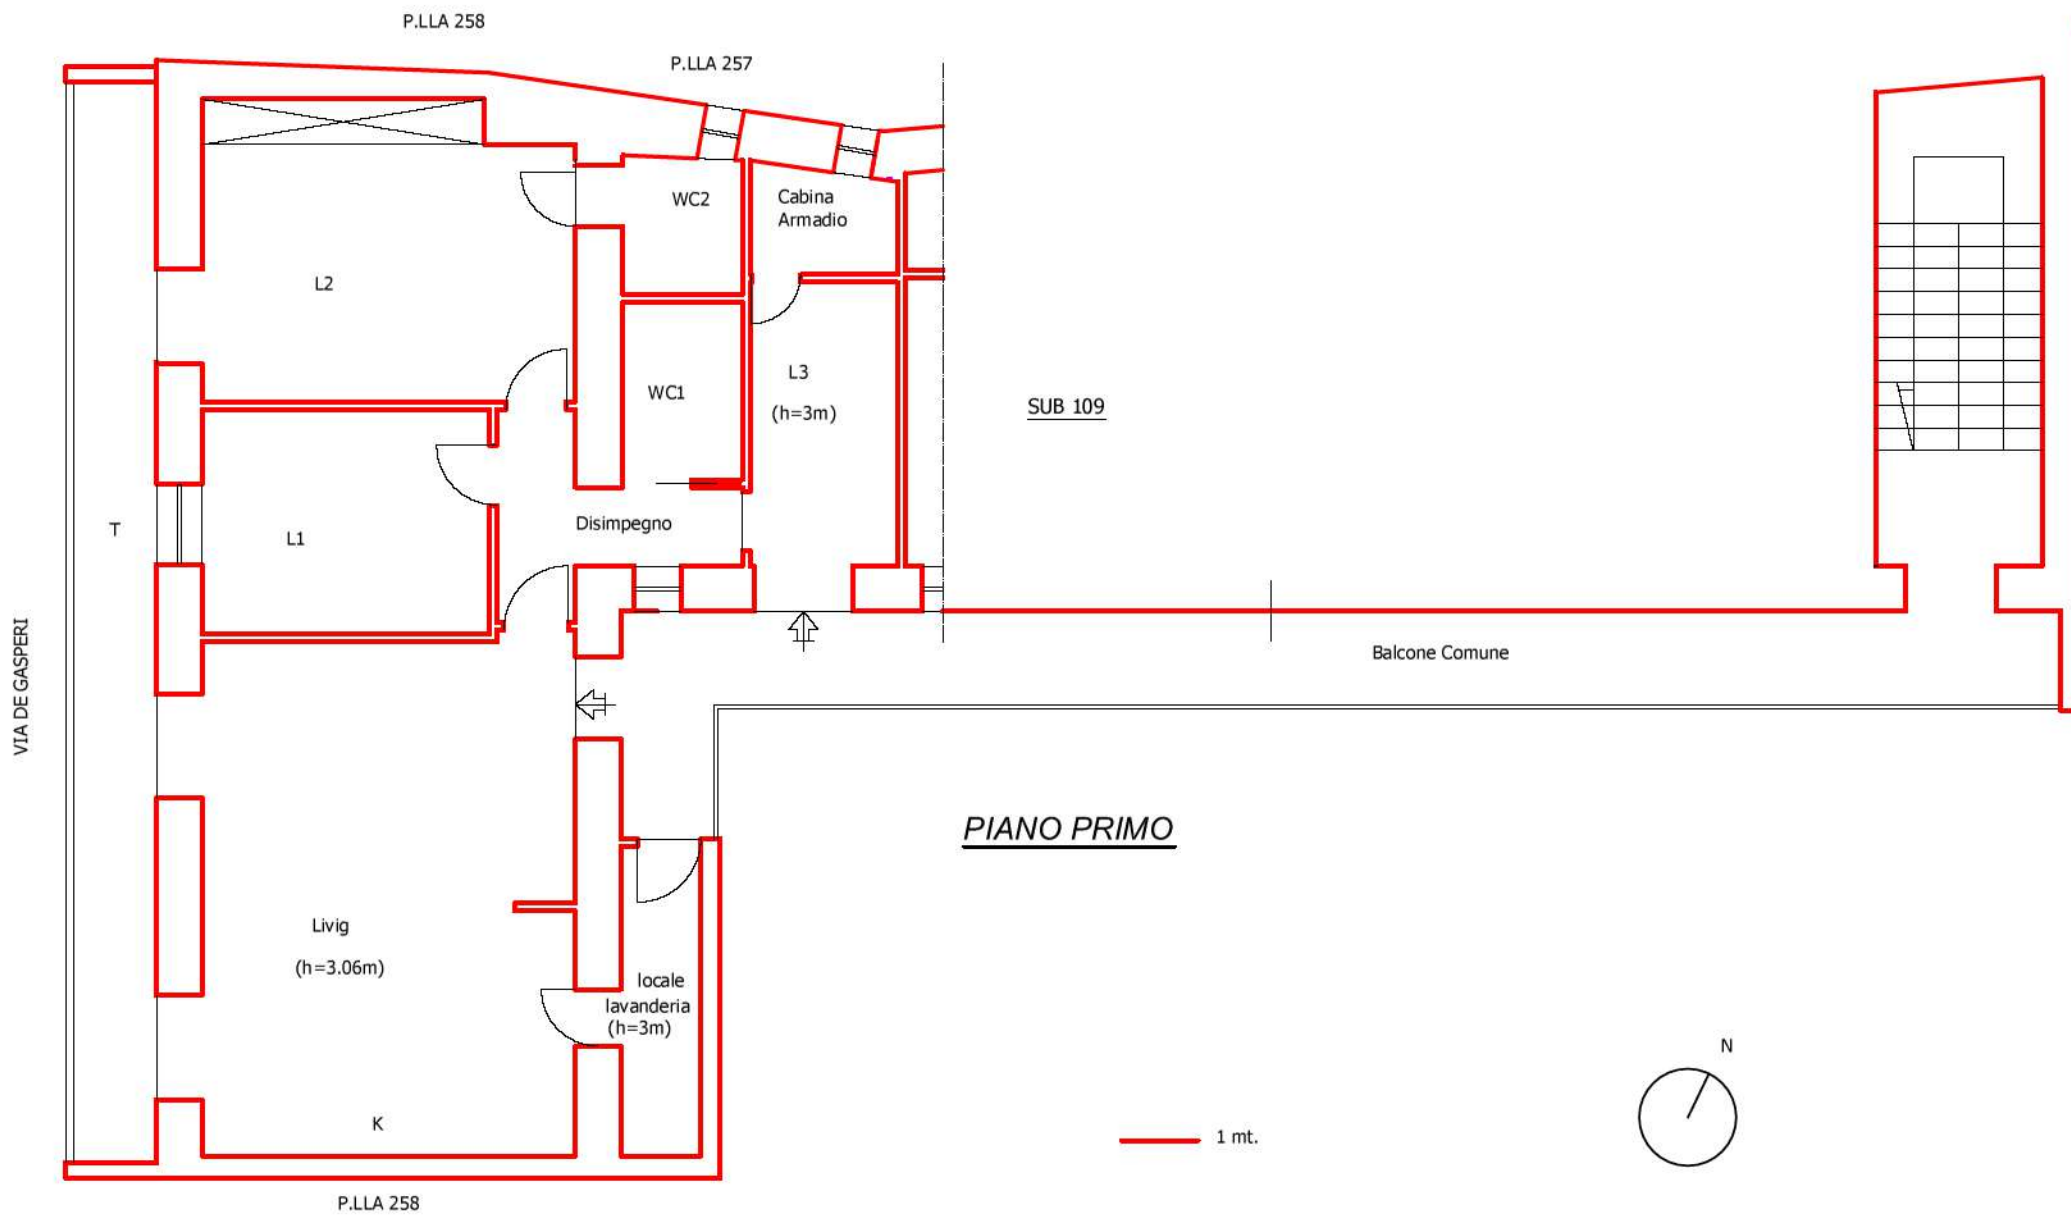

**Agenzia del Territorio  
CATASTO FABBRICATI  
Ufficio Provinciale di  
Napoli**

Dichiarazione protocollo n. NA0245176 del 27/03/2007

Planimetria di u.i.u. in Comune di Frattaminore

Via De Gasperi

civ. 39

Identificativi Catastali:


Sezione:  
Foglio: **5**  
Particella: **999**  
Subalterno: **110**

Omissis

Scheda n. 1

Scala 1:200

pianta piano primo

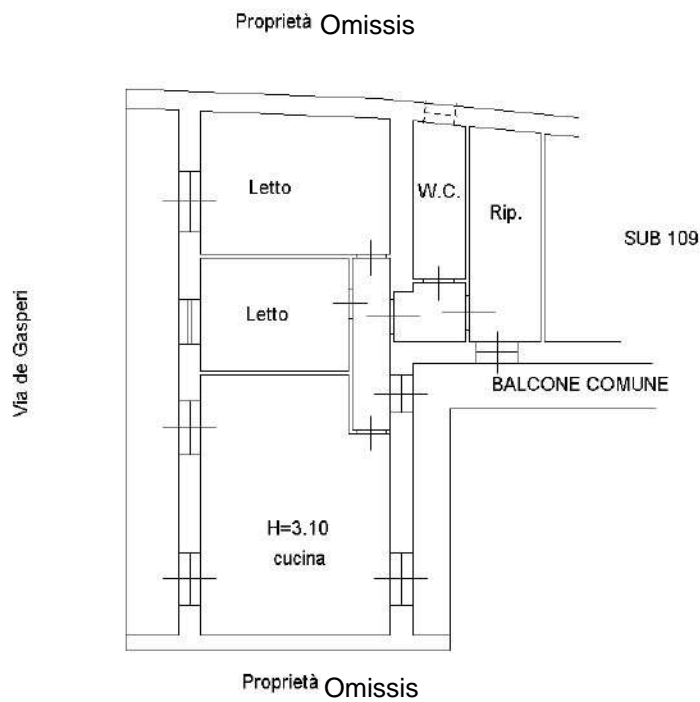


NORD



Ultima planimetria in atti

VIA ALCIDE DE GASPERI N°35, Lastrico solare – subb. 105 e 106

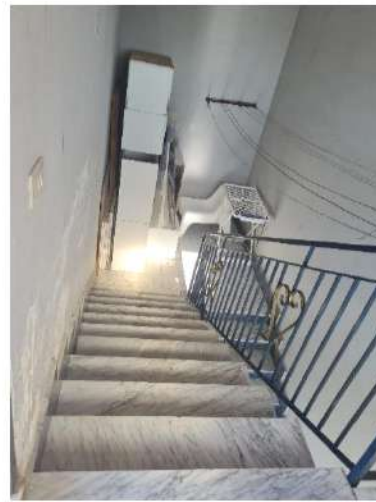

Rampa di accesso



RILIEVO DELLO STATO ATTUALE DEI LUOGHI

COMUNE DI FRATTAMINORE

VIA ALCIDE DE GASPERI N°35 - LASTRICO SOLARE - in C.F.: F. 5, p.lla 999, sub 105 e sub 106- rapp. 1:100

VIA DE GASPERI

