

MODULARIO
arr. n. 487




MINISTERO DELLE FINANZE
DIPARTIMENTO DEL TERRITORIO
CATASTO EDILIZIO URBANO (RDL 13-4-1939, n. 652)

MOD. BN (CEU)

IRF
200

Planimetria di u.i.u. in Comune di LAVENO MOMBELLO via XXV APRILE civ. 79

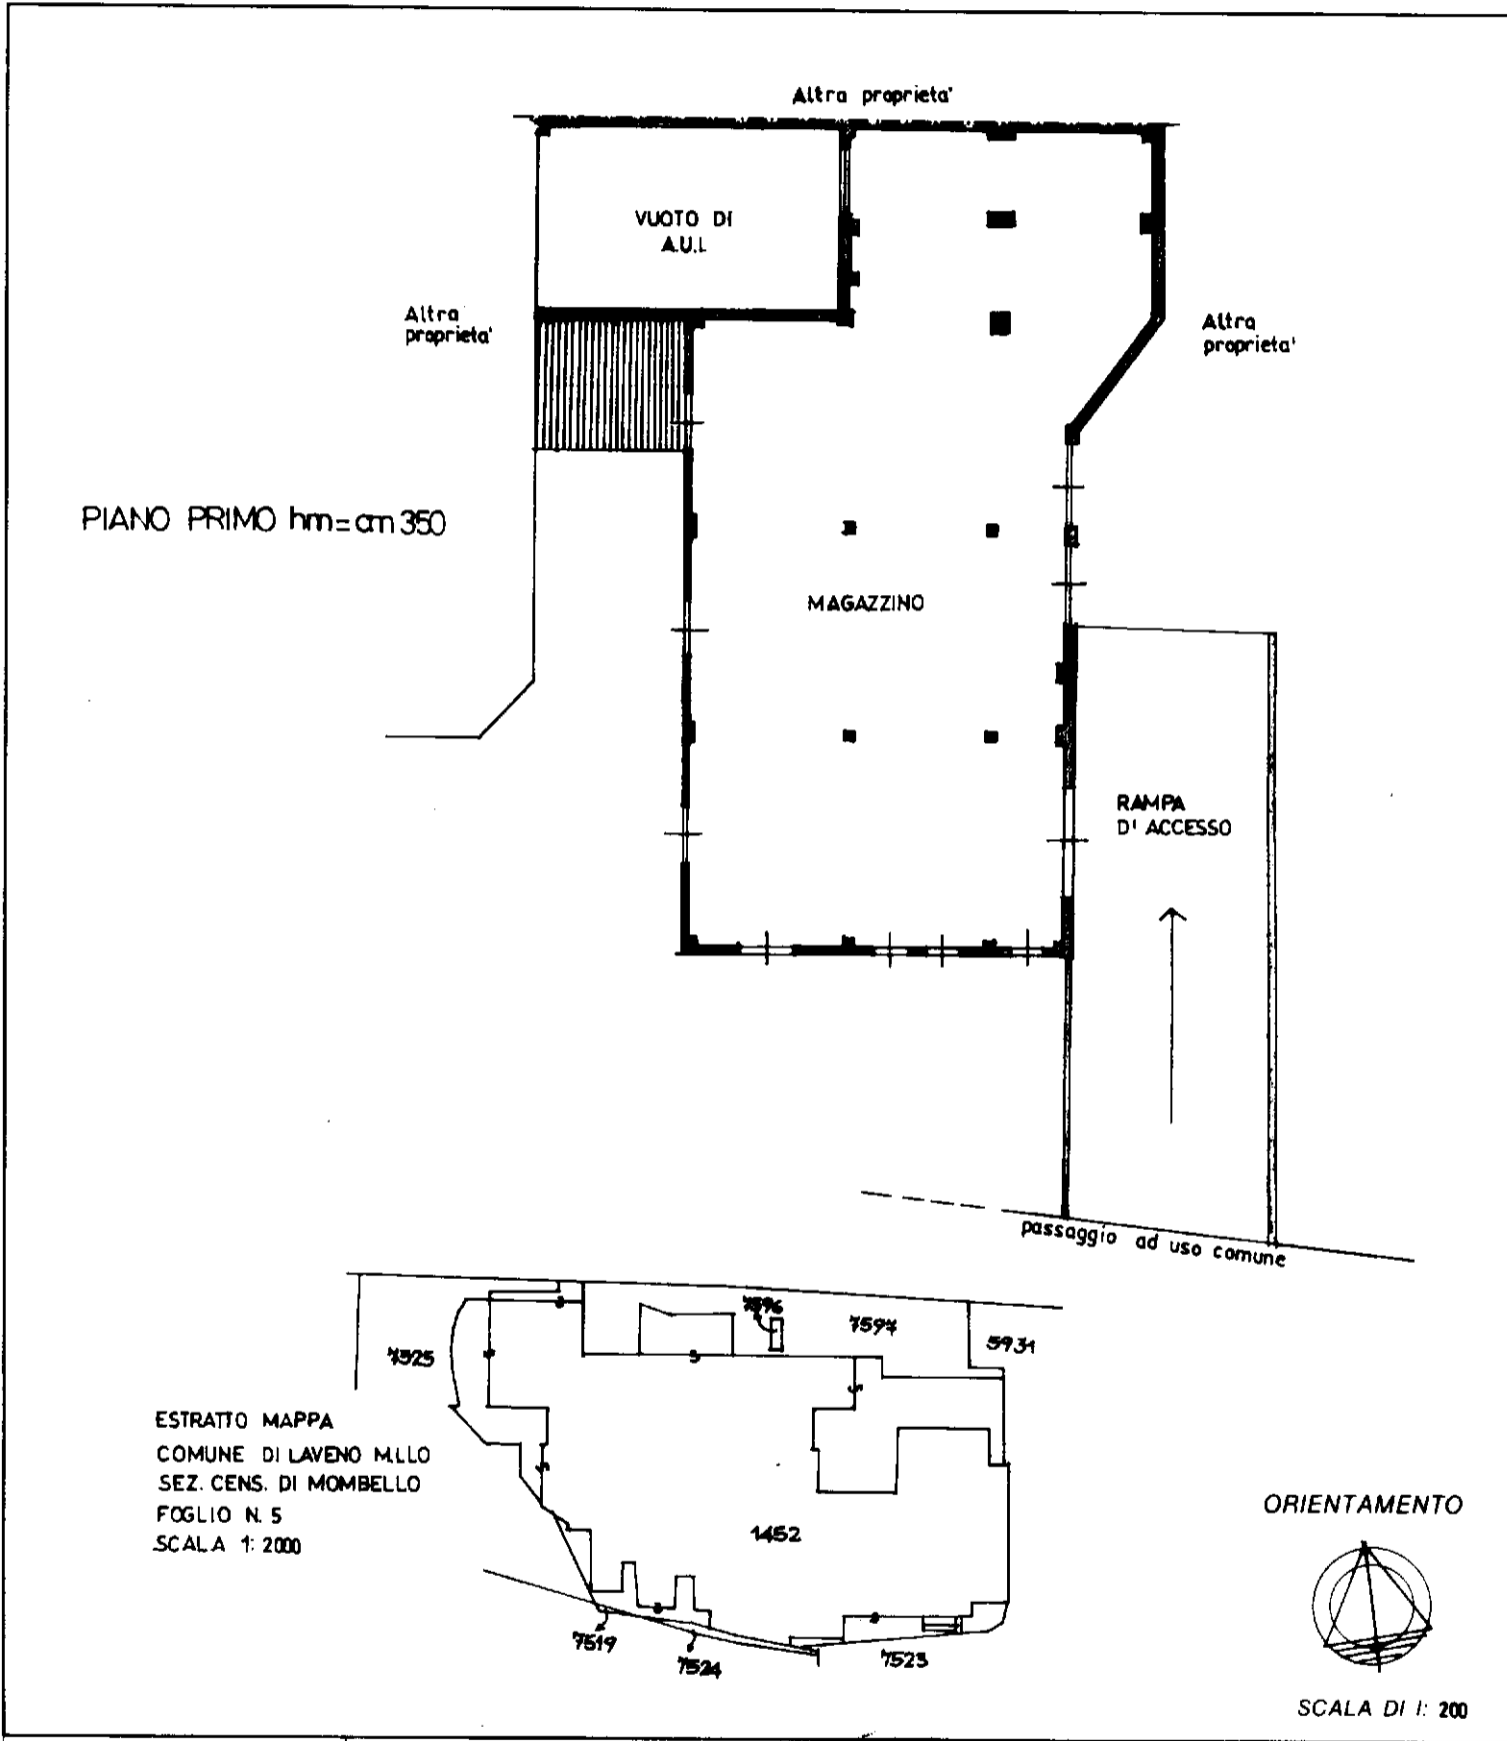

Dichiarazione di N.C.
Denuncia di variazione

Identificativi catastali
F. MQ/5
n. 1452 sub. 18

Compilata dal **GEOMETRA**
(Titolo, cognome e nome)
SPERTINI ALESSIO

Iscritto all'albo del **GEOMETRI**
della provincia di **VARESE**
data **LUGLIO 2000** Firma *[Signature]*

RISERVATO ALL'UFFICIO