

**Agenzia del Territorio  
CATASTO FABBRICATI  
Ufficio Provinciale di  
Bologna**

Dichiarazione protocollo n. BO0245093 del 25/07/2007

Planimetria di u.i.u. in Comune di San Giovanni In Persiceto

Poggeschi

civ. 15

Identificativi Catastali:

Sezione:

Foglio: 21

Particella: 452

Subalterno: 23

Compilata da:

Lupi Angelo

Iscritto all'albo:

Geometri


Prov. Ferrara

N. 1804

Scheda n. 1

Scala 1:200

Catasto dei Fabbricati - Situazione al 28/05/2016 - Comune di SAN GIOVANNI PERSICETO (G467) - < Foglio: 21 - Particella: 452 - Subalterno: 23 >  
VIA GIOVANNI POGGESCHI n. 15 piano: T;

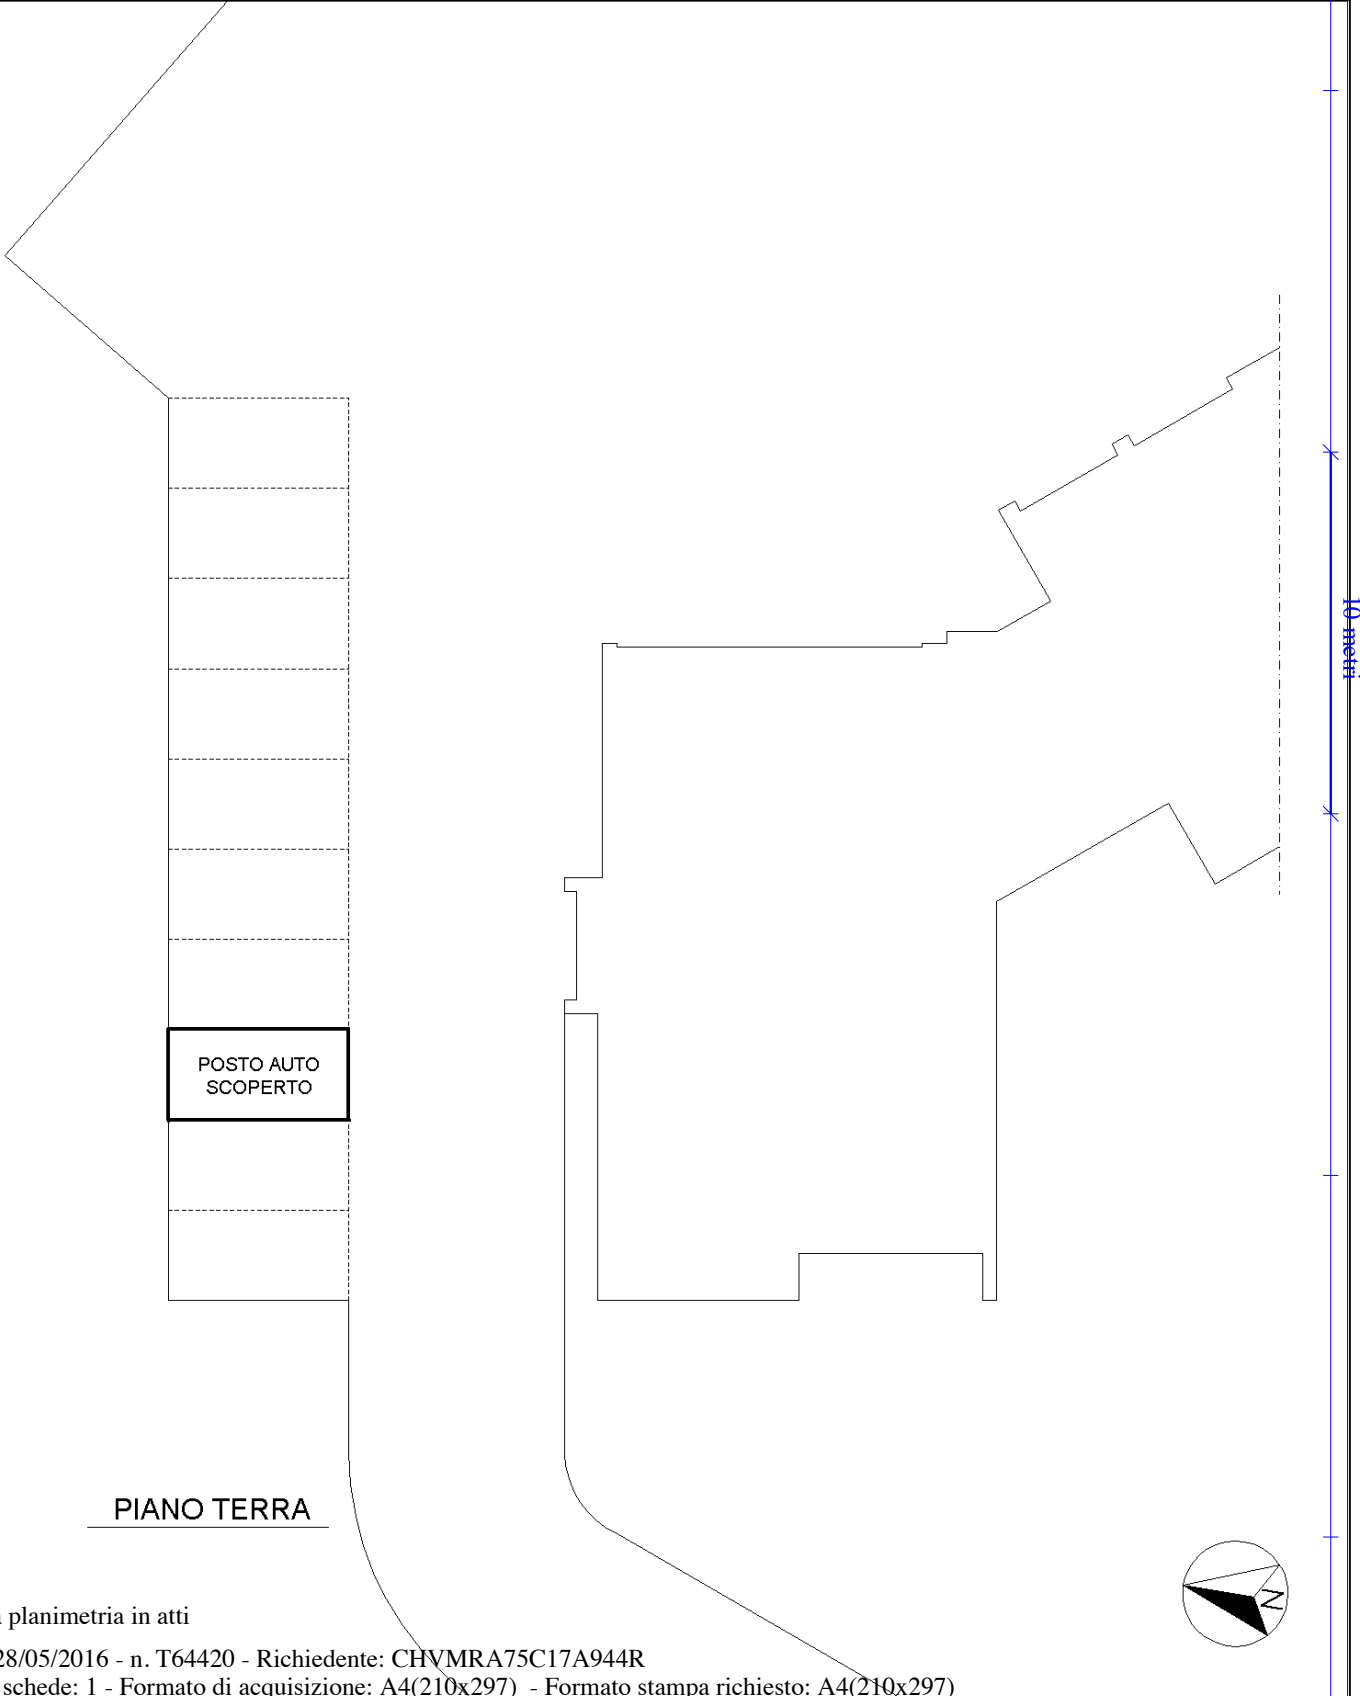

PIANO TERRA

Ultima planimetria in atti

Data: 28/05/2016 - n. T64420 - Richiedente: CHVMRA75C17A944R

Totale schede: 1 - Formato di acquisizione: A4(210x297) - Formato stampa richiesto: A4(210x297)

