

**Agenzia del Territorio
CATASTO FABBRICATI
Ufficio Provinciale di
Bologna**

Dichiarazione protocollo n. BO0159543 del 25/09/2006

Planimetria di u.i.u. in Comune di San Giovanni In Persiceto

Via Poggeschi

civ.

Identificativi Catastali:

Sezione:

Foglio: 21

Particella: 368

Subalterno: 18

Compilata da:

Lupi Angelo

Iscritto all'albo:

Geometri



Prov. Ferrara

N. 1804

Scheda n. 1

Scala 1:200

Catasto dei Fabbricati - Situazione al 28/05/2016 - Comune di SAN GIOVANNI PERSICETO (G467) - < Foglio: 21 - Particella: 368 - Subalterno: 18 >
VIA GIOVANNI POGGESCHI piano: T;

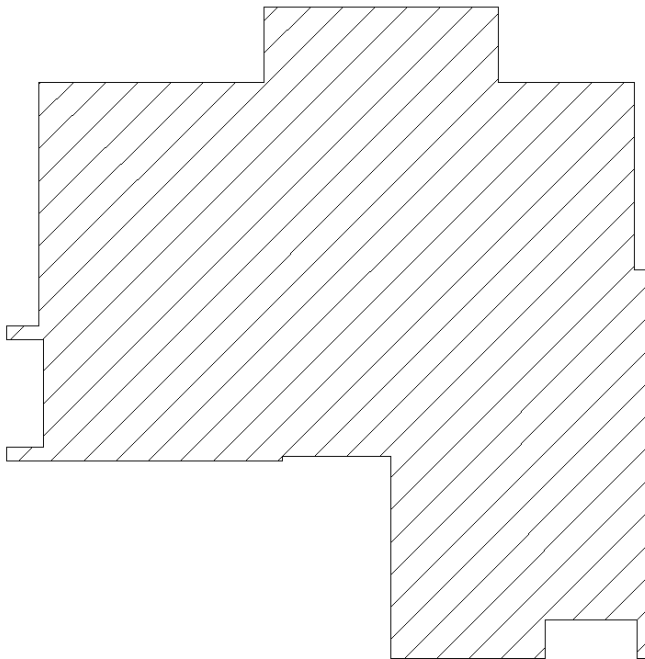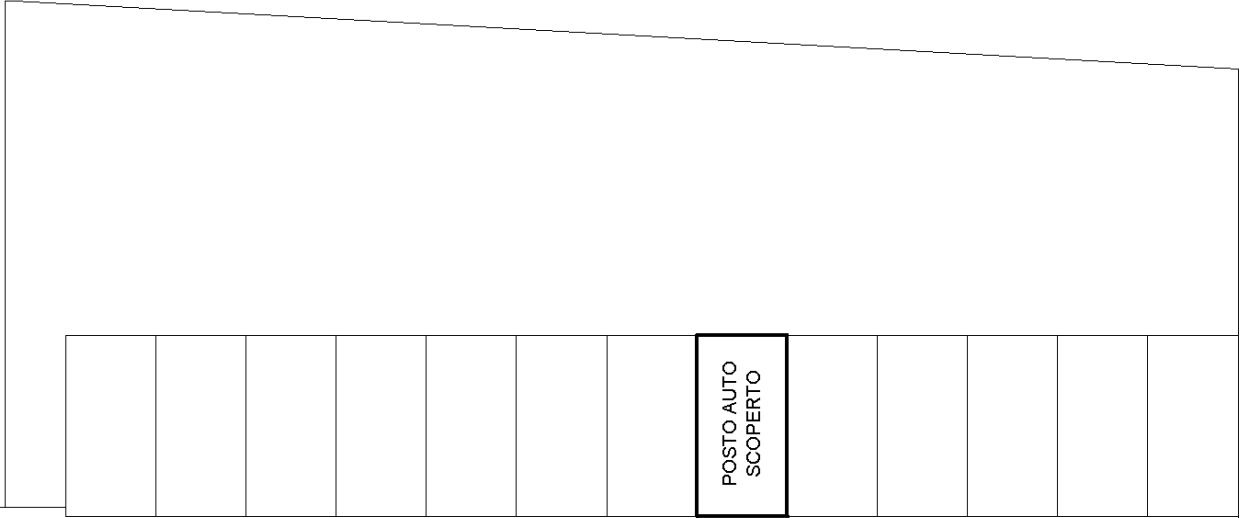

Ultima planimetria in atti

Data: 28/05/2016 - n. T64864 - Richiedente: CHVMRA75C17A944R

PIANO TERRA

Totale schede: 1 - Formato di acquisizione: A4(210x297) - Formato stampa richiesto: A4(210x297)

10 metri