



N=-900

E=-2700


1 Particella: 334

Comune: (VI) VICENZA
Foglio: 51
Scala originale: 1:2000
Dimensione cornice: 534.000 x 378.000 metProtcollo pratica T123717/2024
2-Lug-2024 11:0:52


Agenzia delle Entrate
CATASTO FABBRICATI
Ufficio provinciale di Vicenza

ELABORATO PLANIMETRICO	Compilato da: Piovani Gianni	Iscritto all'albo: Geometri	Prov. Vicenza	N. 1342
Comune di Vicenza	Sezione: Foglio: 51	Particella: 334	Pr. 1008849 n. 25/07/2022	del
Dimostrazione grafica dei subalterni				
Tipo Mappale n.			Scala 1 : 500	

Elaborato 1 di 2

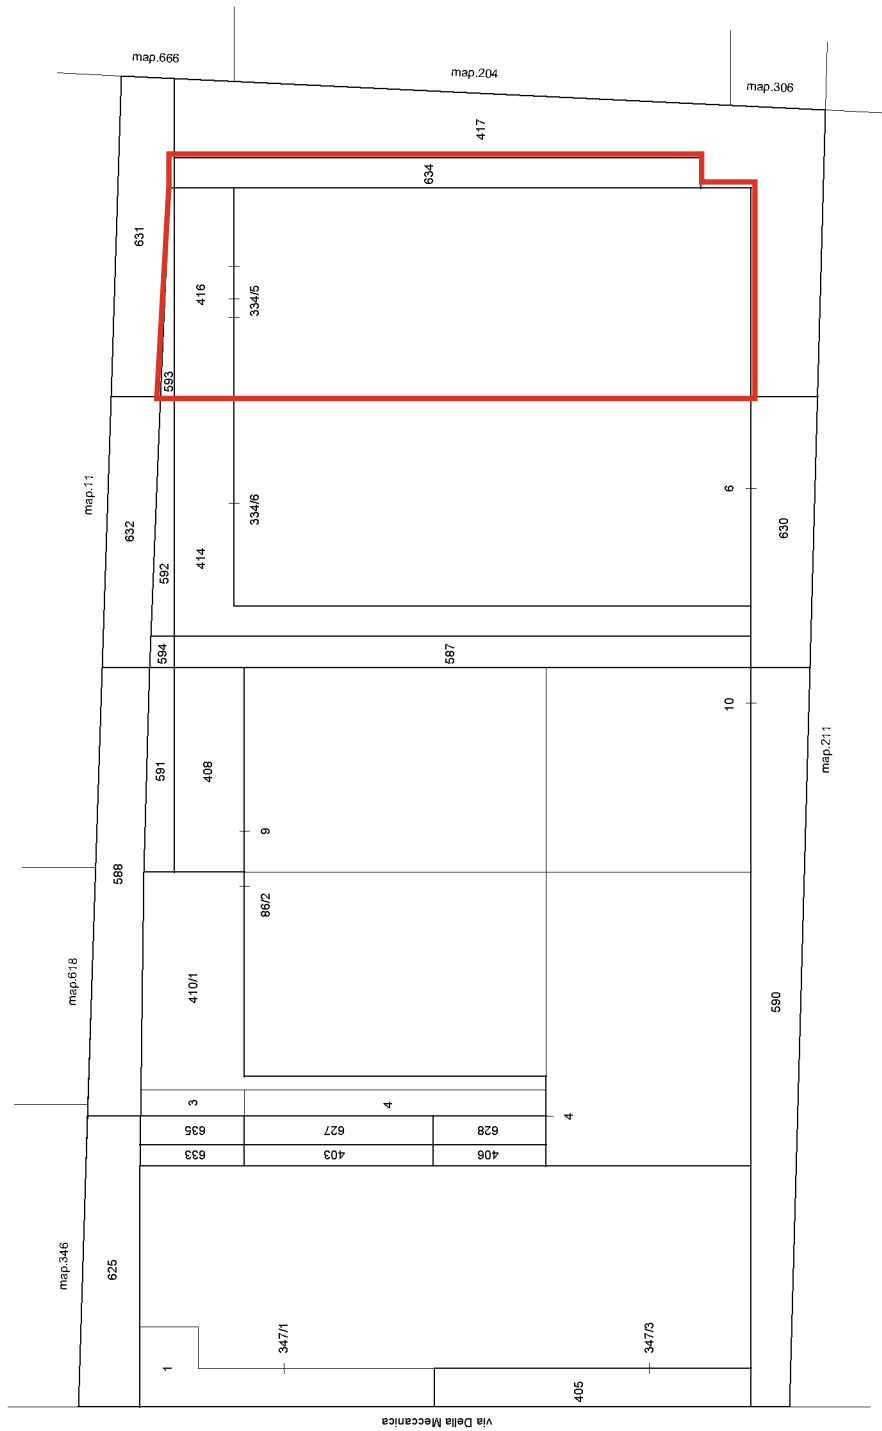


PIANO TERRA

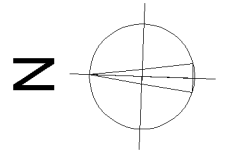


Agenzia delle Entrate
CATASTO FABBRICATI
Ufficio provinciale di Vicenza

ELABORATO PLANIMETRICO	Compilato da: Piovani Gianni	Iscritto all'albo: Geometri	Prov. Vicenza	N. 1342
Comune di Vicenza	Sezione:	Foglio: 51	Particella n. 334	del
Dimostrazione grafica dei subalterni	Tipo Mappale n.		del	Scala 1 : 500

Elaborato 2 di 2

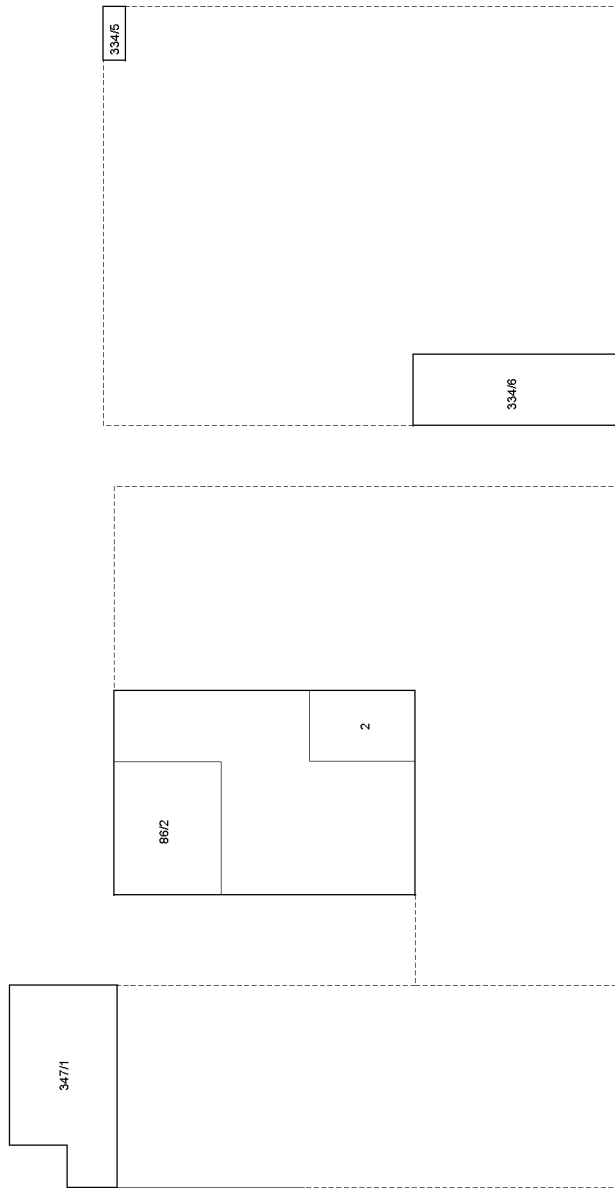

PIANO PRIMO

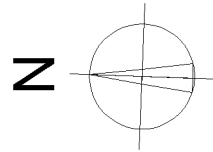

**Agenzia del Territorio
CATASTO FABBRICATI**
Ufficio provinciale di
Vicenza


Scala 1: 200

Dichiarazione protocollo n. V00031339 del 02/02/2009
Planimetria di u.i.u. in Comune di Vicenza
Via Della Meccanica


civ. SNV

Identificativi Catastali:
Sezione: 51
Particella: 334
Subalterno: 2

Compilata da:
Piovan Gianni
Iscritto all'albo:
Geometri
Prov. Vicenza N. 1342

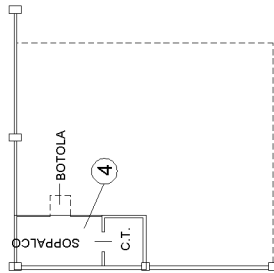

PIANO PRIMO

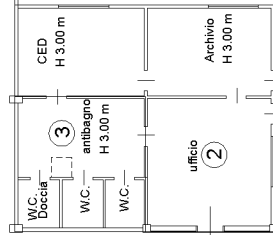

Deposito merce (1)

A. U. I.

NORD



PIANO TERRA

invari 01