

**Agenzia del Territorio
CATASTO FABBRICATI
Ufficio Provinciale di
Pavia**

Dichiarazione protocollo n. PV0063622 del 08/04/2004

Planimetria di u.i.u. in Comune di Pavia

Via Villa Serafina

civ. 4

Identificativi Catastali:

Sezione: B
Foglio: 18
Particella: 1372
Subalterno: 7

Compilata da:
Parizzi Fabio


Iscritto all'albo:
Geometri

Prov. Pavia


N. 3197

Scheda n. 1

Scala 1:200

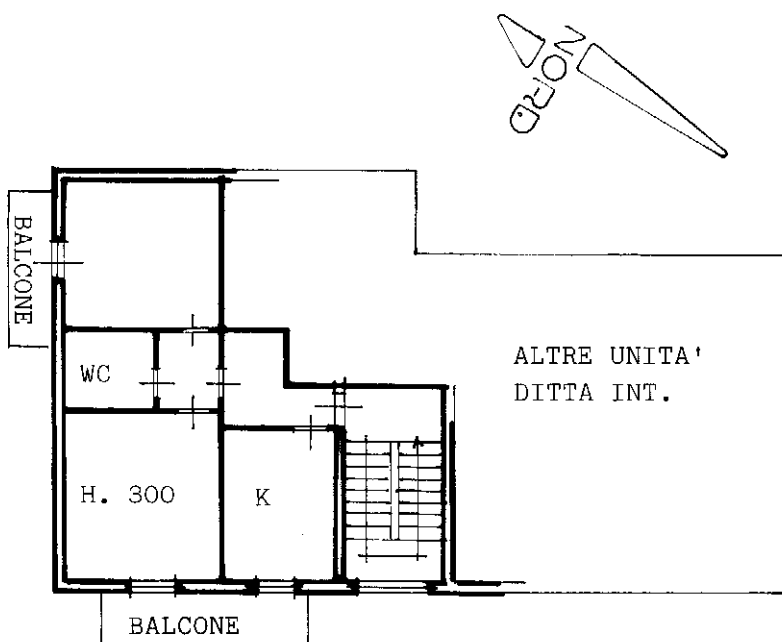

PIANO PRIMO

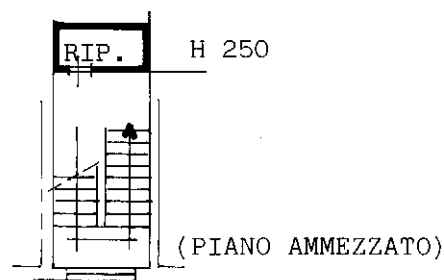

Catasto dei Fabbricati - Situazione al 27/08/2024 - Comune di PAVIA(G388) - < Sez. urbana B - Foglio 18 - Particella 1372 - Subalterno 7 >
STRADA VILLA SERAFINA n. 4 Piano I

Ultima planimetria in atti