

**Agenzia del Territorio  
CATASTO FABBRICATI  
Ufficio Provinciale di  
Pavia**

Dichiarazione protocollo n. PV0227972 del 13/11/2012

Planimetria di u.i.u. in Comune di Gerenzago

Piazza Umberto I

civ.

Identificativi Catastali:

Sezione:  
Foglio: 2  
Particella: 1661  
Subalterno: 6

Compilata da:


Mancuso Ciro  
Iscritto all'albo:  
Geometri

Prov. Monza E Brianza


N. 701

Scheda n. 1


Scala 1:200

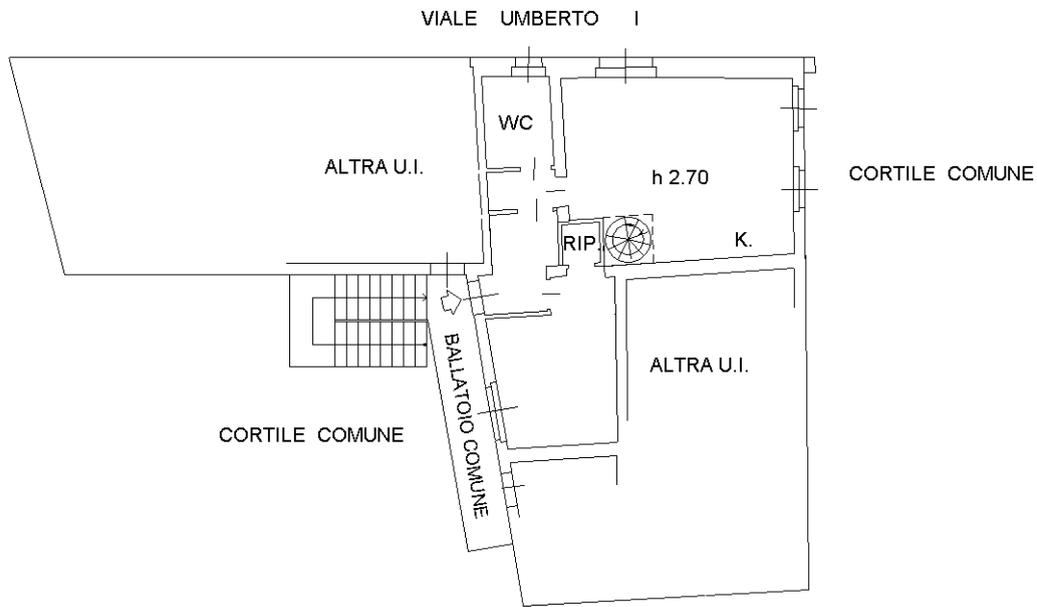

**PIANO PRIMO**

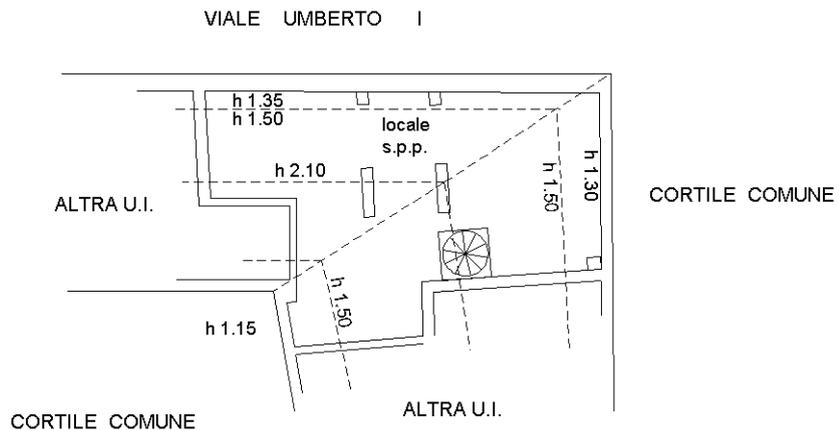

**PIANO SECONDO  
sottotetto**

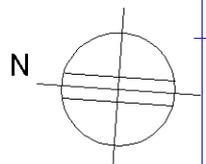

Ultima planimetria in atti