

**Agenzia del Territorio  
CATASTO FABBRICATI  
Ufficio Provinciale di  
Savona**

Dichiarazione protocollo n. SV0005660 del 15/01/2009

Planimetria di u.i.u. in Comune di Alassio

Regione Caudi

civ. SNC

Identificativi Catastali:

Sezione:  
Foglio: 18  
Particella: 1231  
Subalterno: 2

Compilata da:  
Melgrati Marco

Iscritto all'albo:  
Architetti


Prov. Savona

N. 287

Scheda n. 1

Scala 1:200

**PIANO PIANO INTERRATO**  
**h = 2,00 mt.**

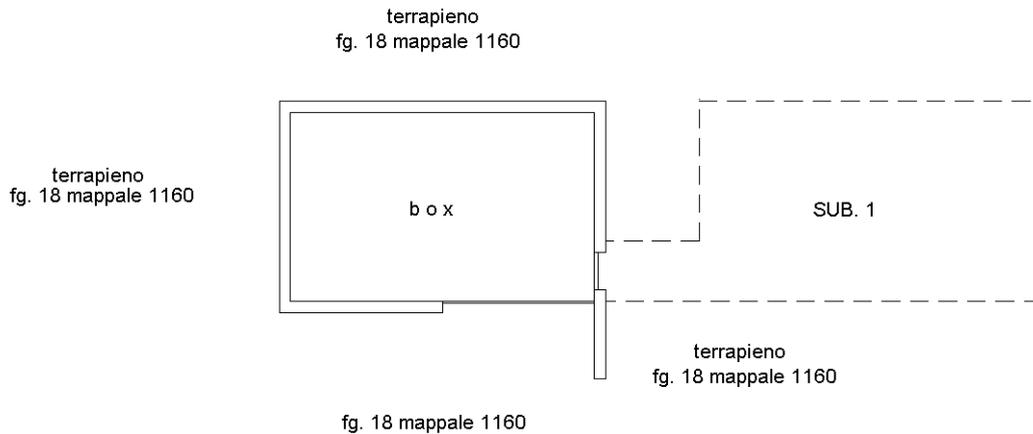

Catasto dei Fabbricati - Situazione al 09/10/2023 - Comune di ALASSIO(A122) - < Foglio 18 - Particella 1231 - Subalterno 2 >  
REGIONE CAUDI n. SNC Piano S1

Ultima planimetria in atti