

**Agenzia del Territorio
CATASTO FABBRICATI
Ufficio Provinciale di
Como**

Dichiarazione protocollo n. CO0089302 del 09/05/2006

Planimetria di u.i.u. in Comune di Valsolda

Via Giuseppe Garibaldi

civ. 4

Identificativi Catastali:

Sezione: DAS

Foglio: 5

Particella: 974

Subalterno: 1

Compilata da:
Lamberti Silvio


Iscritto all'albo:
Geometri

Prov. Como

N. 1832

Scheda n. 1

Scala 1:200

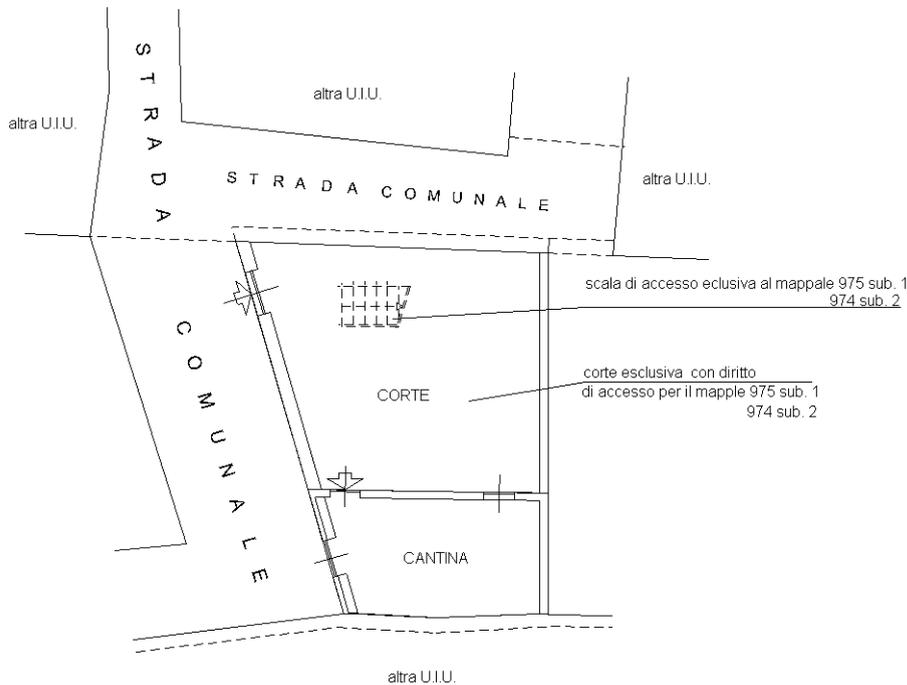

PIANO TERRA
h = 2.50



Ultima planimetria in atti