

**Agenzia del Territorio  
CATASTO FABBRICATI  
Ufficio Provinciale di  
Como**

Dichiarazione protocollo n. CO0089320 del 09/05/2006

Planimetria di u.i.u. in Comune di Valsolda

Via Giuseppe Garibaldi

civ. 4

Identificativi Catastali:

Sezione: DAS

Foglio: 5

Particella: 975

Subalterno: 1

Compilata da:  
Lamberti Silvio



Iscritto all'albo:  
Geometri

Prov. Como

N. 1832

Scheda n. 1

Scala 1:200

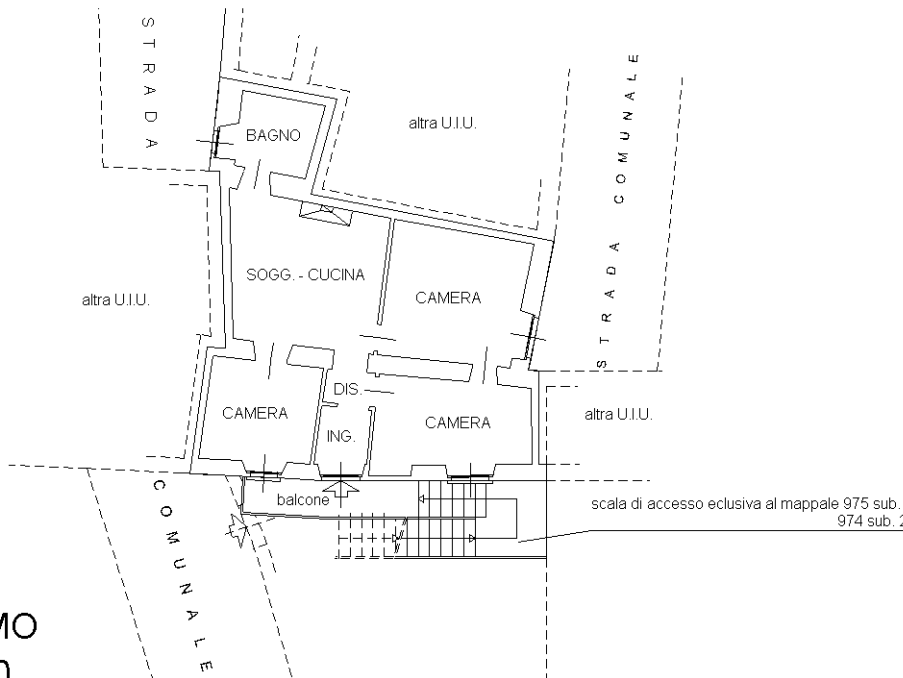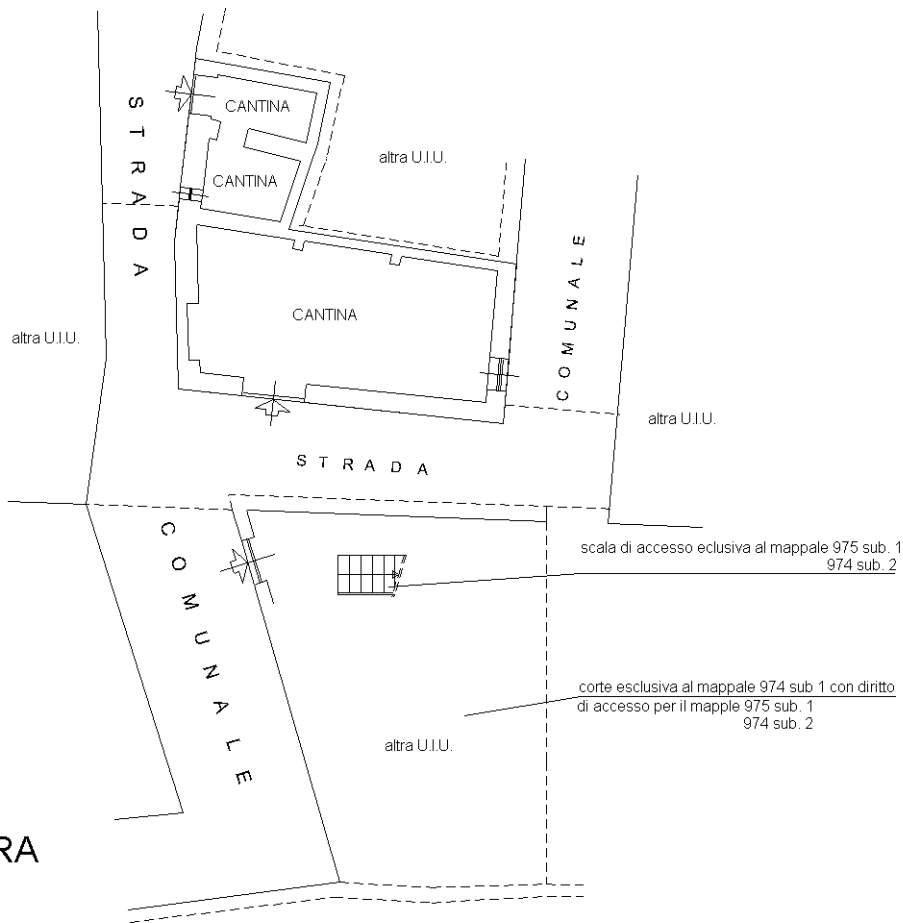

Catasto dei Fabbricati - Situazione al 22/04/2024 - Comune di VALSOLDA(C936) - < Sez. urbana DAS - Foglio 5 - Particella 974 - Subalterno 2 > - Uiu graffiata  
VIA GIUSEPPE GARIBALDI n. 4 Piano T-1