

**Agenzia delle Entrate
CATASTO FABBRICATI
Ufficio Provinciale di
Roma**

Dichiarazione protocollo n. RM0430883del 07/10/2022

Comune di Fiumicino

Via Loano

civ. 18-20

Identificativi Catastali:

Sezione:

Foglio: 715

Particella: 2473

Subalterno: 501

Compilata da:

Langella Jessica

Iscritto all'albo:

Geometri

Prov. Roma

N. 10625

Planimetria

Scheda n. 1

Scala 1:200


ABITAZIONE

Piano Terra

h = 3,00 m



Piano Primo

h = 3,00 m

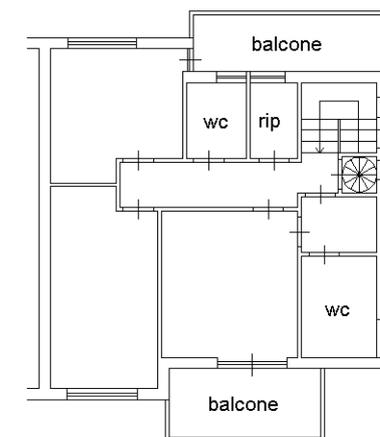

Piano Secondo

hm = 1,75 m

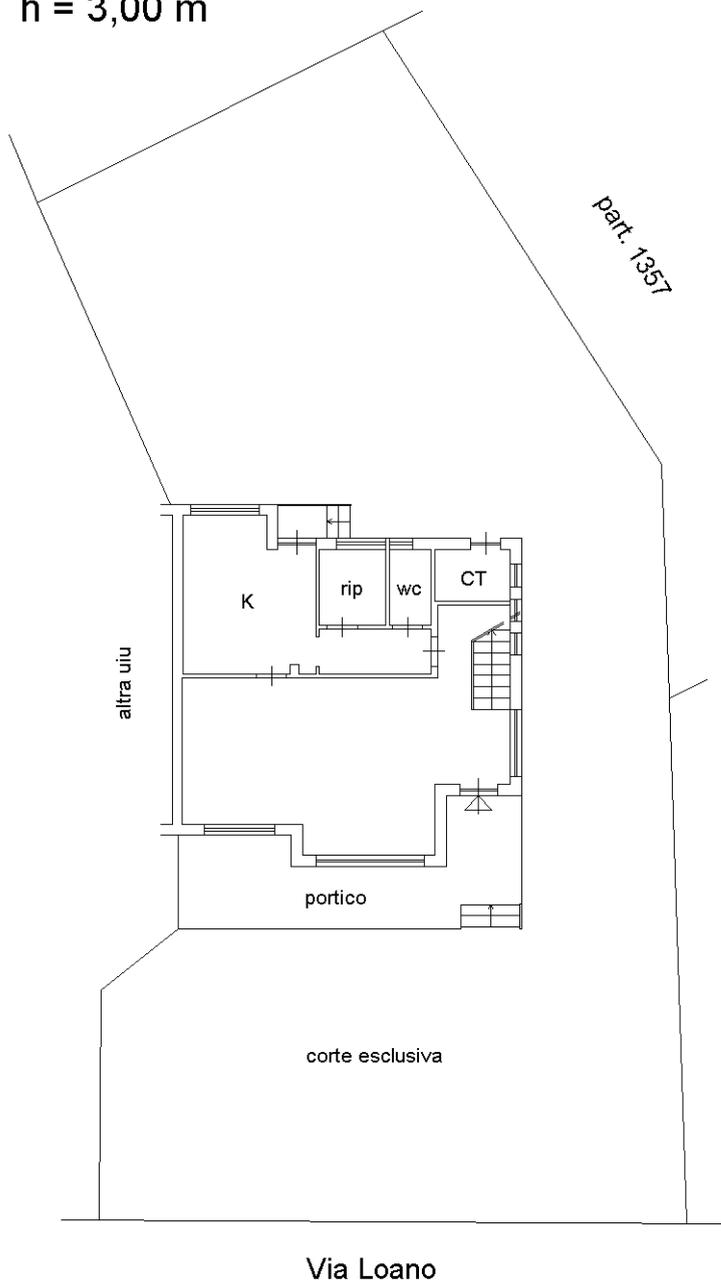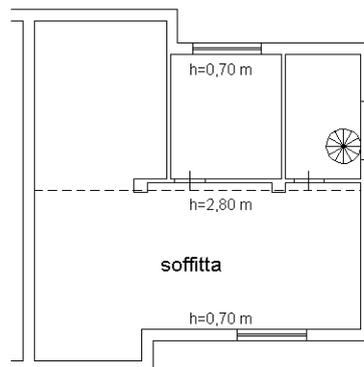

part. 1358



Ultima planimetria in atti