

Bene 33 LOTTO 1

Data presentazione: 22/11/1995 - Data: 16/11/2018 - n. TE0077950 - Richiedente TRIBUNALE DI TERAMO - Ultima Planimetria in atti

MODULARIO
F. fig. rend. 497




MINISTERO DELLE FINANZE
DIREZIONE GENERALE DEL CATASTO E DEI SS.TT.EE.
CATASTO EDILIZIO URBANO (RDL 13-4-1939, n. 652)

MOD. BN (CEU)

LIRE
500

Planimetria di u.u. in Comune di Civitella del Tronto via Cerqueto..... civ.....

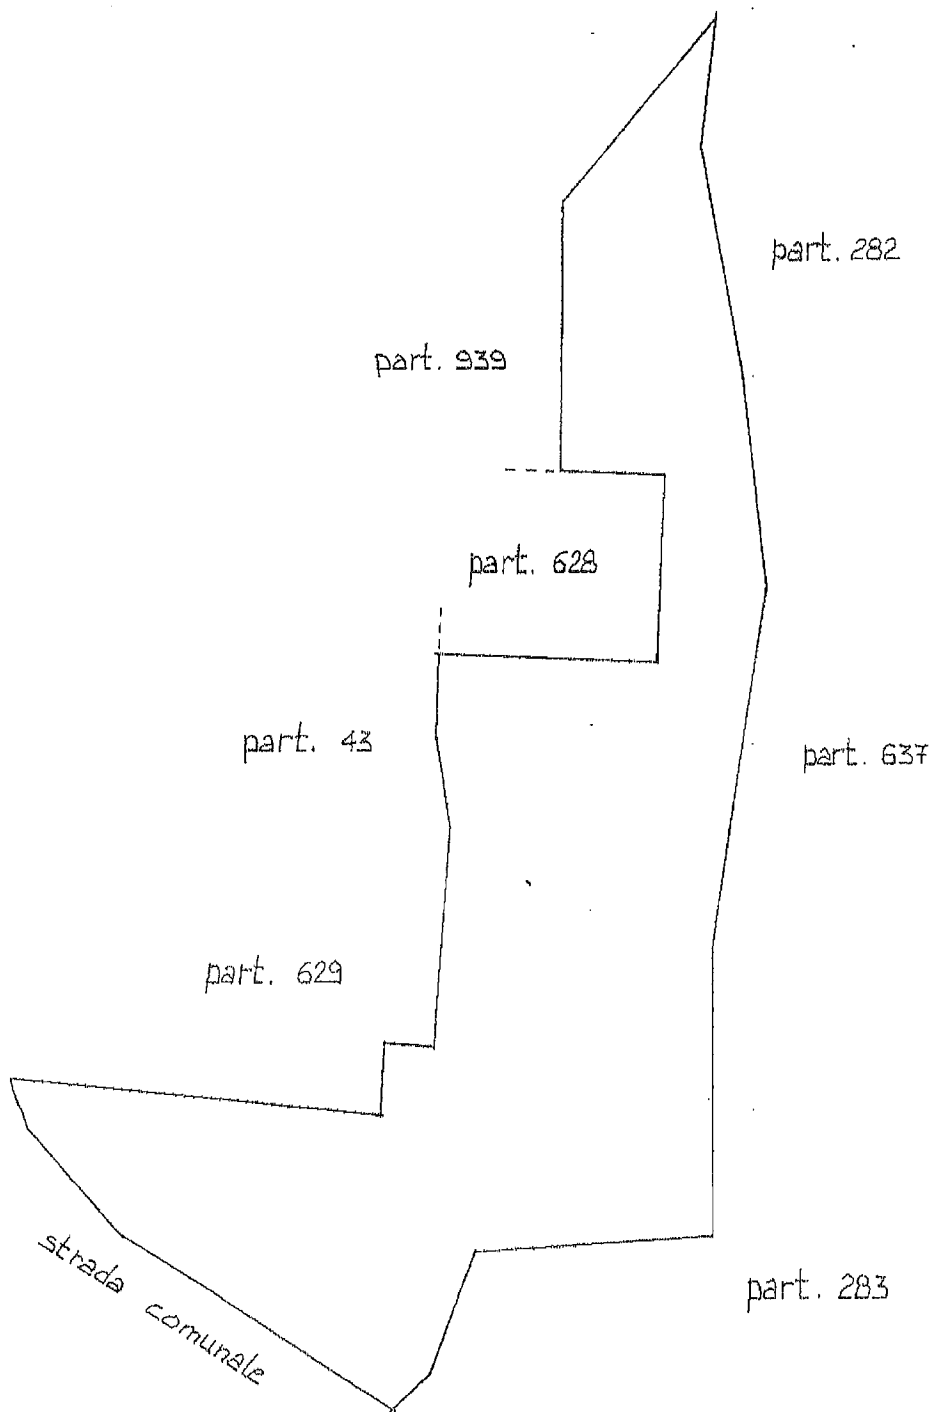

ORIENTAMENTO



SCALA DI 1:200

Catasto dei Fabbricati - Situazione al 16/11/2018 - Comune di CIVITELLA DEL TRONTO (C781) - Foglio: 17 Particella: 42 - Subalterno 1 >
CONTRADA CERQUEIO piano: T;

Dichiarazione di N.C.
Denuncia di variazione

Compilata dal Architetto
(Titolo, cognome e nome)

RISERVATO ALL'UFFICIO

Identificativi catastali
Data presentazione: 22/11/1995 - Data di 16/11/2018
Toll. schede: 1 - Formato di acq.: A4 (210x297) - data 16/11/2018

Iscritto all'albo degli Architetti
Richiedente TRIBUNALE DI TERAMO - Ultima Planimetria in atti
data 16/11/2018 Firma

Richiedente TRIBUNALE DI TERAMO - Ultima Planimetria in atti