

**Agenzia del Territorio**  
**CATASTO FABBRICATI**  
Ufficio provinciale di  
**Milano**

Dichiarazione protocollo n. MI0110636 del 13/02/2007  
Planimetria di u.i.i.u. in Comune di Legnano  
Viale Sabotino civ. 43

Identificativi Catastali:  
Sezione:  
Foglio: 39  
Particella: 230  
Subalterno: 2



Compilata da:  
Truglia Fabio  
Iscritto all'albo:  
Architetti  
Prov. Milano N. 12695

Scheda n. 16 Scala 1: 200

Ultima planimetria in atti  
Data: 20/03/2016 n. T8732 - Richiedente: CPPCRL56B01F2051  
Totale schede: 6 n. T8732 - Richiedente: CPPCRL56B01F2051  
Formato di acquisizione: A3(297x420) - Formato stampa richiesto: A4(210x297)

**PIANO TERRA**

**PIANO INTERRATO**

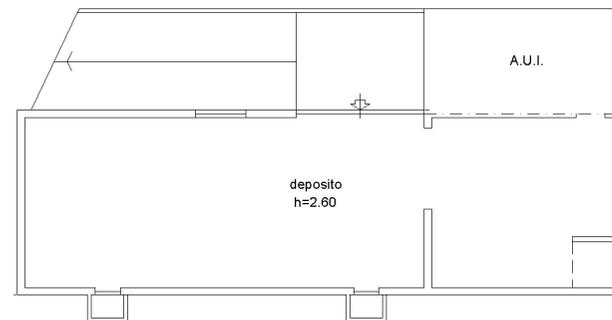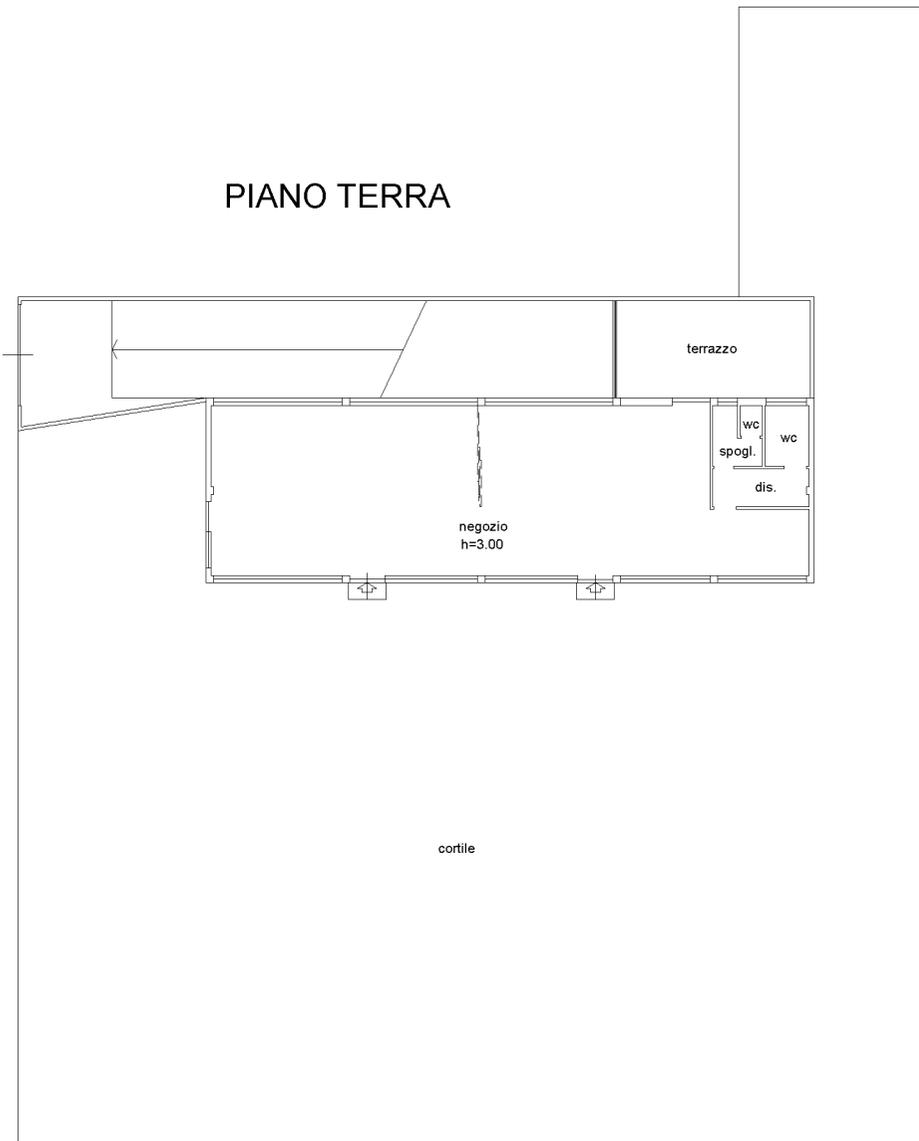

VIALE SABOTINO

10 metri

