

**Agenzia delle Entrate**  
**CATASTO FABBRICATI**  
**Ufficio Provinciale di**  
**Sassari**

Dichiarazione protocollo n. SS0063560 del 20/05/2015

Planimetria di u.i.u. in Comune di Sassari

Via Grazia Deledda

civ.

Identificativi Catastali:

Sezione:

Foglio: 87

Particella: 11

Subalterno: 43

Compilata da:

Fois Rinaldo

Iscritto all'albo:

Geometri

Prov. Sassari

N. 1153


Scheda n. 1

Scala 1:200

**PIANO TERRA**


Fg. 87 Mapp. 11

Fg. 87 Mapp. 1390

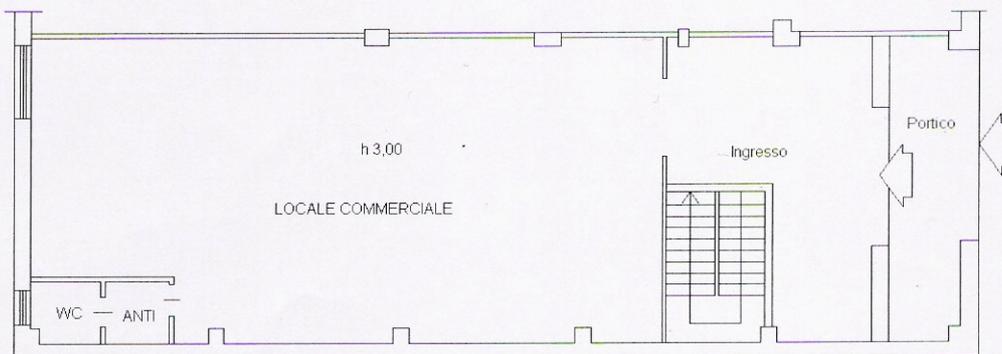

Fg. 87 Mapp. 385

VIA GRAZIA DELEDDA

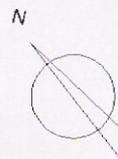

Catasto dei fabbricati - Situazione al 13/07/2015 - Comune di SASSARI(1452) - Foglio: 87 Particella: 11 - Subalterno 43 - VIA GRAZIA DELEDDA piano: T;

Ultima Planimetria in atti