


ELABORATO PLANIMETRICO	
Compilato da: Lazzari Nevio	
Iscritto all'albo: Ingegneri	
Prov. Forlì	N. 494


Agenzia del Territorio
CATASTO FABBRICATI
Ufficio Provinciale di
Forlì

Comune di Forlì	Protocollo n. FO0107027 del 10/06/2010
Sezione: Foglio: 177 Particella: 145	Tipo Mappale n. del


Dimostrazione grafica dei subalterni Scala 1 : 500

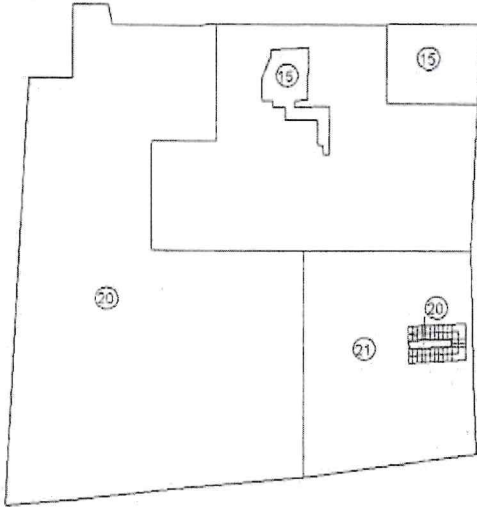

PIANO PRIMO

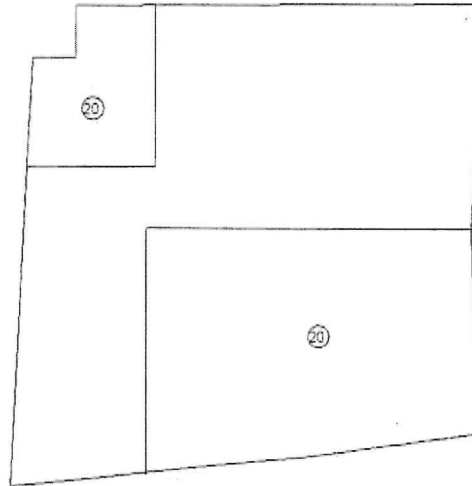

PIANO SECONDO

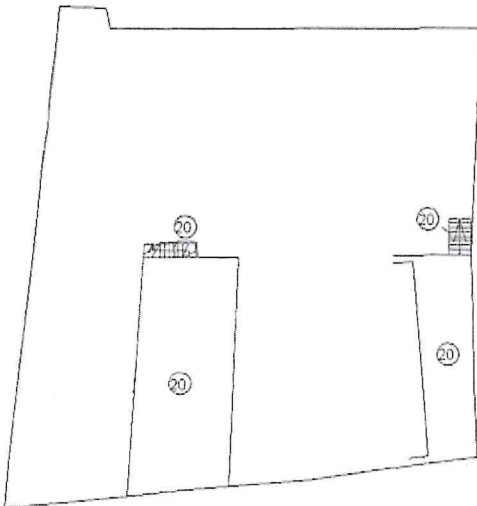

PIANO SOTTOSTRADA



PIANO TERRA

Orientamento



Ultima planimetria in atti

Data: 11/03/2022 - n. T114730 - Richiedente: Telematico

Totale schede: 1 - Formato di acquisizione: A4(210x297) - Formato stampa richiesto: A4(210x297) - Fattore di scala non utilizzabile

Agenzia delle Entrate
CATASTO FABBRICATI
Ufficio Provinciale di
Forlì

Dichiarazione protocollo n. FO0010429 del 16/02/2022

Comune di Forlì

Via Dei Mille

civ. 5

Identificativi Catastali:

Sezione:

Foglio: 177

Particella: 145

Subalterno: 13

Compilata da:

Farolfi Alberto

Iscritto all'albo:

Geometri

Prov. Forlì



N. 1156

Planimetria

Scheda n. 1

Scala 1:200

piano terra

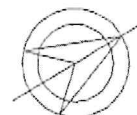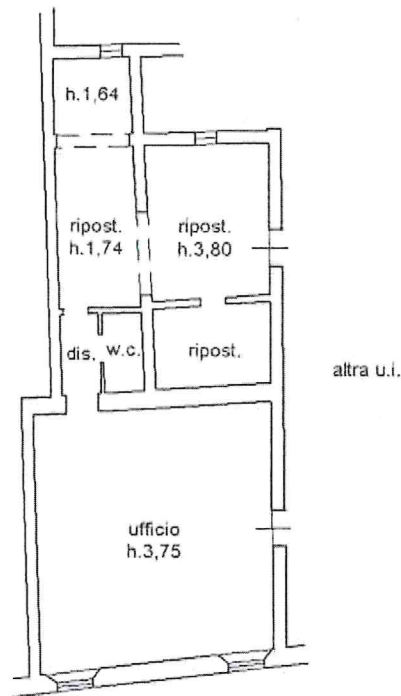

Ultima planimetria in atti

Agenzia delle Entrate
CATASTO FABBRICATI
Ufficio Provinciale di
Forlì

Dichiarazione protocollo n. FO0010430 del 16/02/2022

Comune di Forlì

Via Dei Mille

civ. 7

Identificativi Catastali:

Sezione:

Foglio: 177

Particella: 145

Subalterno: 14

Compilata da:

Farolfi Alberto

Iscritto all'albo:
Geometri

Prov. Forlì



N. 1156

Planimetria

Scheda n. 1

Scala 1:200

piano terra

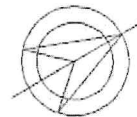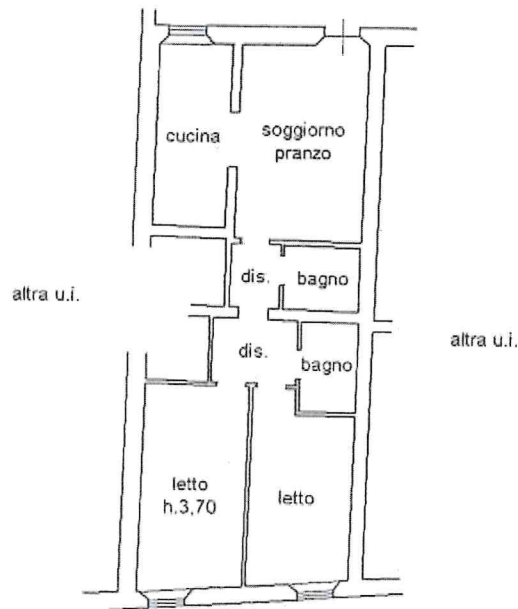

Ultima planimetria in atti

Data: 11/03/2022 - n. T94599 - Richiedente: FRLLR57M10D704L

Totale schede: 1 - Formato di acquisizione: A4(210x297) - Formato stampa richiesto: A4(210x297)

Agenzia delle Entrate
CATASTO FABBRICATI
 Ufficio Provinciale di
Forlì

Dichiarazione protocollo n. FO0010436 del 16/02/2022

Comune di Forlì

Via Dei Mille

civ. 5

Identificativi Catastali:

Sezione:

Foglio: 177

Particella: 145

Subalterno: 15

Compilata da:

Farolfi Alberto

Iscritto all'albo:
 Geometri

Prov. Forlì


N. 1156

Planimetria



Scheda n. 1

Scala 1:200

piano terra

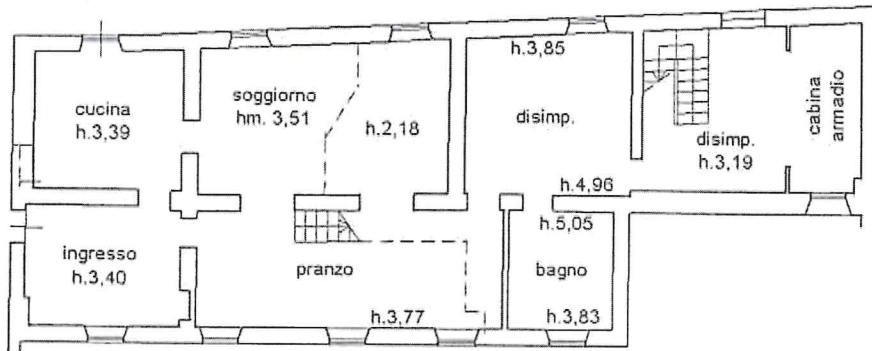

piano primo

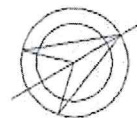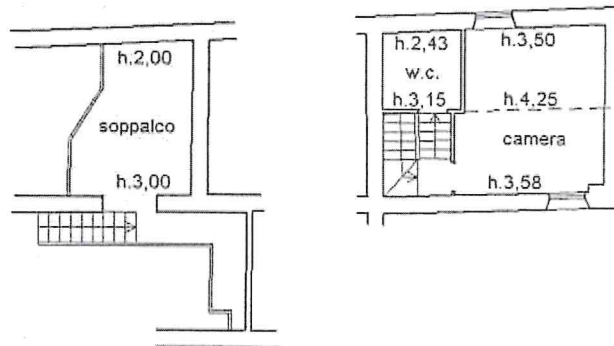

Ultima planimetria in atti

MODULARIO
3.1.1. n. 408




MINISTERO DELLE FINANZE
DIPARTIMENTO DEL TERRITORIO
CATASTO EDILIZIO URBANO (RDL 13-4-1939, n. 652)

MOD. AN (CI)

11/03/2022
300

Planimetria di u.i.u. in Comune di **FORLÌ** Via **DEI MILLE** civ. **7**

PIANO TERRA h 3,70

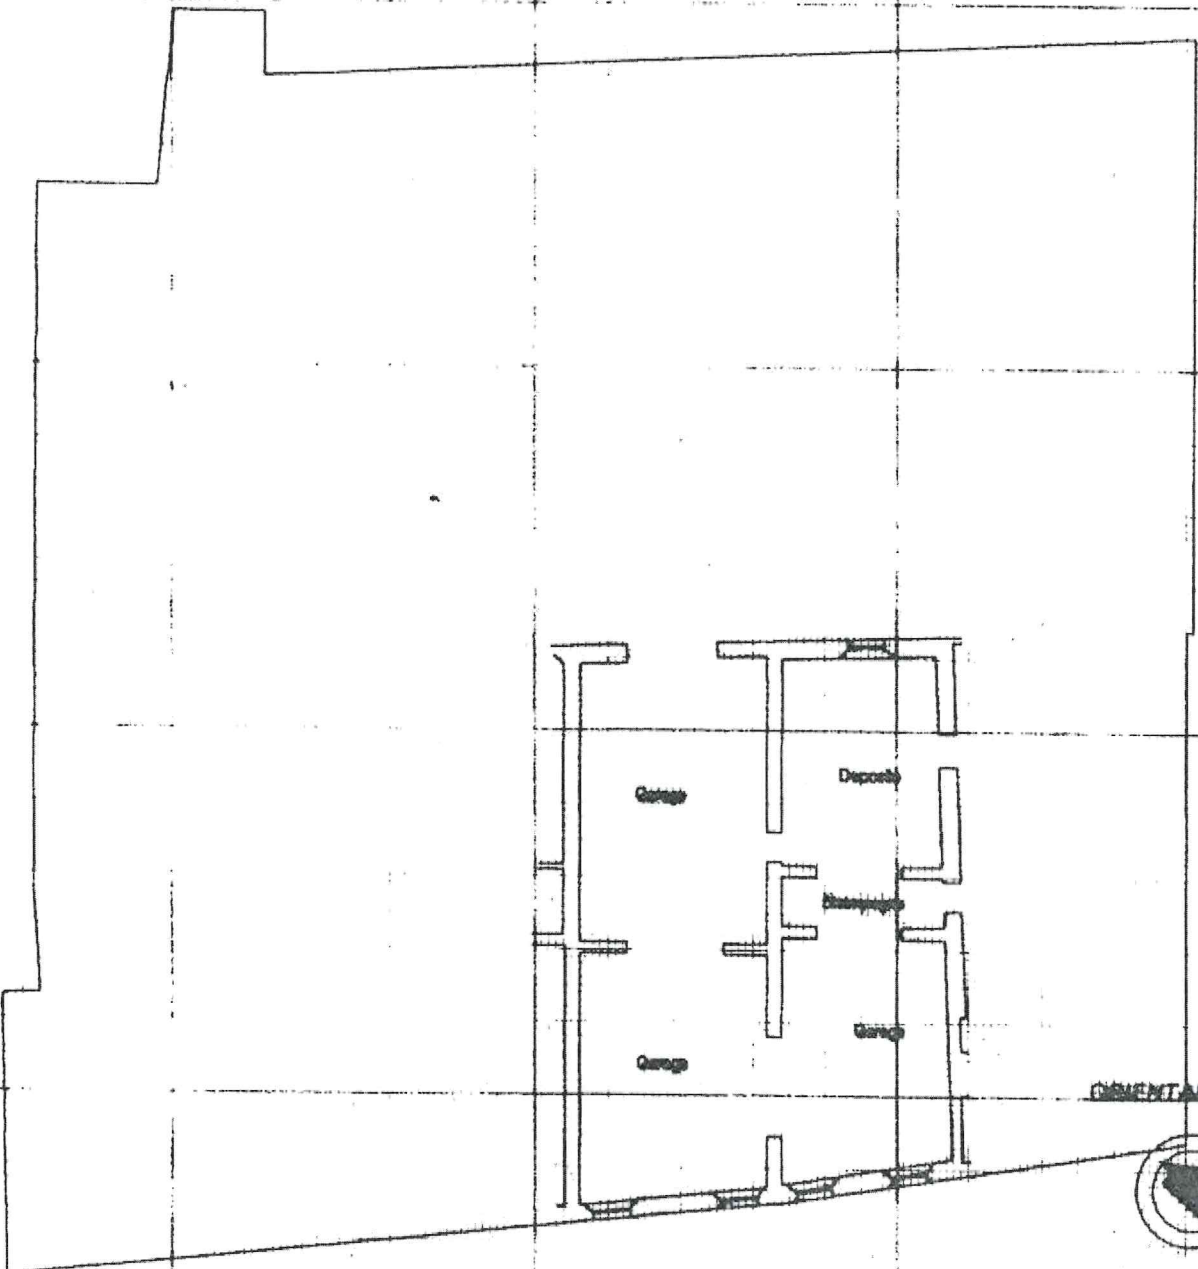

ORIENTAMENTO



SCALA DI 1:100

Catasto Edilizio Urbano - Situazione
11/03/2022 - Comune di FORLÌ (D704) - Foglio 177 - Particella 145 - Subalterno 18 >
via dei Mille, 7 - 47024 Forlì (FC) - Tel. 0543/210111

Dichiarazione di N.C.

Denuncia di variazione

Prima planimetria in atti
Identificativi catastali

Data presentazione: 24/10/2001 - Data: 11/03/2022 - n. T94603 - Richiedente: FRLLRT57M10D704L
 totale schede: 18 - Foglio: 18 - Particella: 145 - Subalterno: 18
 data acquisizione: 22/10/2001 - Formato stampa richiesto: A4 (210x297)

Compilata dal **ARCHITETTO**
(Titolo, cognome e nome)
BAZZOCHI PAOLO

Iscritto all'albo de **ARCHITETTI**
della provincia di **FORLÌ**

data **22.10.01** Firma **Paolo Bazzochi**

RISERVATO ALL'UFFICIO

Agenzia delle Entrate
CATASTO FABBRICATI
Ufficio provinciale di
Forlì

Dichiarazione protocollo n. FO0010437 del 16/02/2022
Comune di Forlì
Via Dei Mille


Allegato n. 1
Scala 1:200

Identificativi Catastali:
Sezione: 177
Foglio: 145
Particella: 20
Subalterno: 20


Compilata da:
Farolfi Alberto
Iscritto all'albo:
Geometri
Prov. Forlì

N. 1156

piano primo
sottostrada

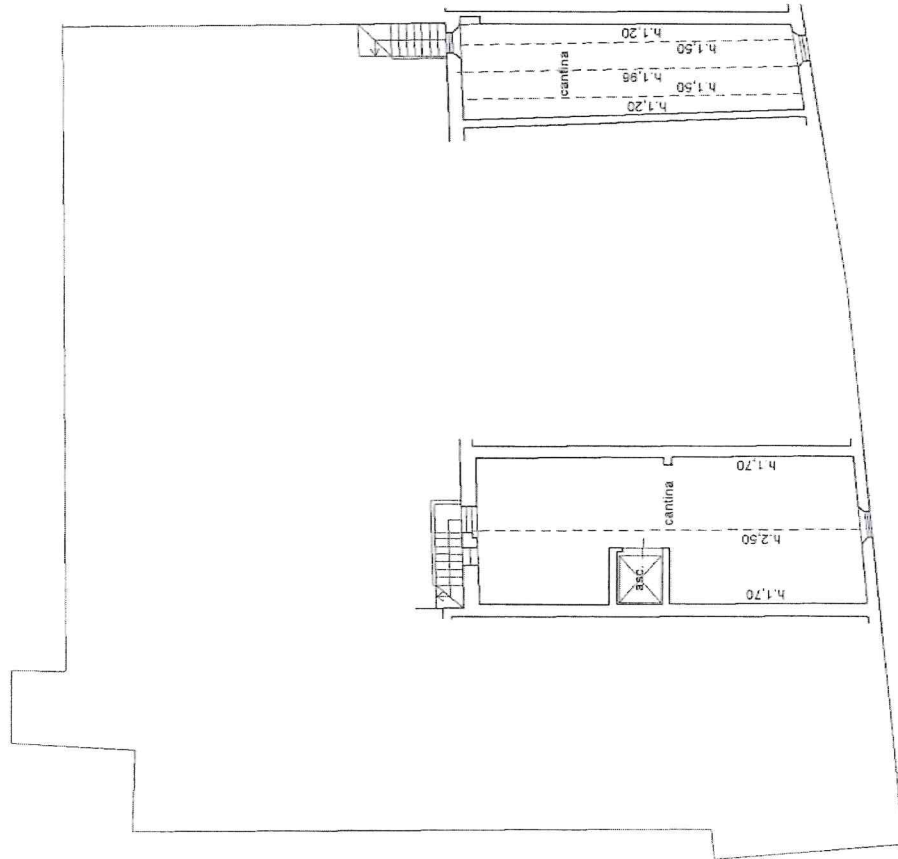

piano terra
h. 3,70

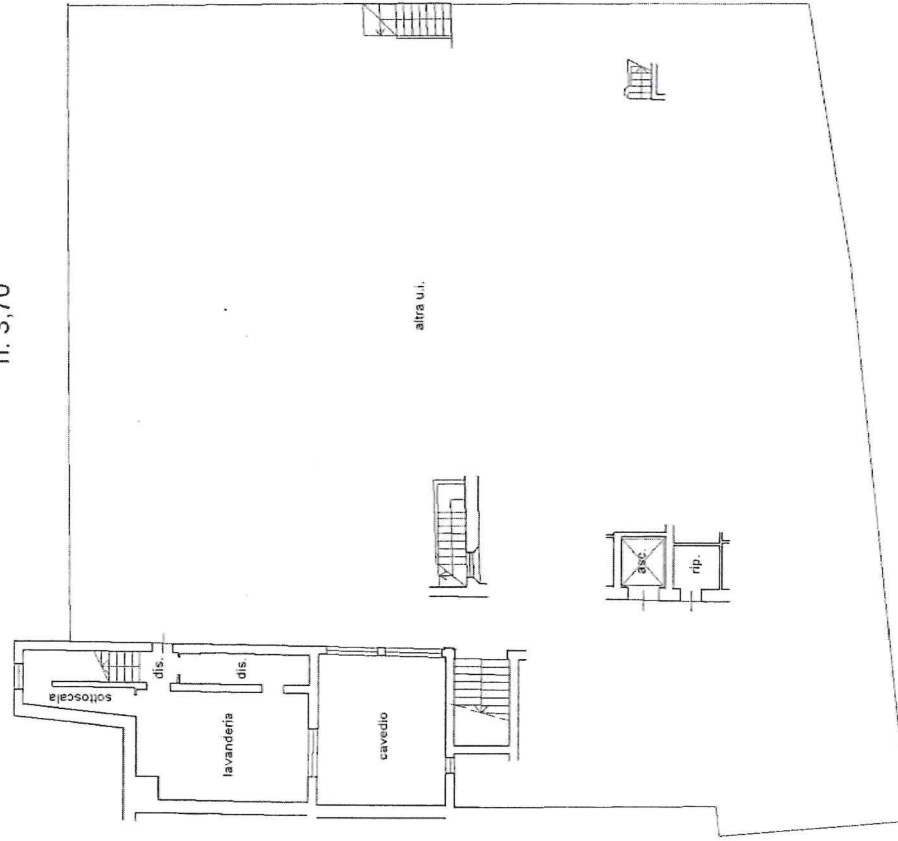

Agenzia delle Entrate
CATASTO FABBRICATI
Ufficio provinciale di
Forlì

Dichiarazione protocollo n. FO0010437 del 16/02/2022
Comune di Forlì
Via Del Mille

Identificativi Catastali:
Sezione: 177
Foglio: 145
Particella: 145
Subalterno: 20

Compilata da:
Farolfi Alberto
Iscritto all'albo:
geometri
Prov. Forlì

N. 1156

Scala 1: 200

n. 2

piano secondo



piano primo
h. 4,60

