

**Allegato 1 DOCUMENTAZIONE FOTOGRAFICA**

1.1 – Report fotografico dei locali.





**Immagine n.1 – Ingresso soggiorno.**



**Immagine n.2 – Cucina – sala da pranzo.**





**Immagine n.3 – Vista Camera matrimoniale**

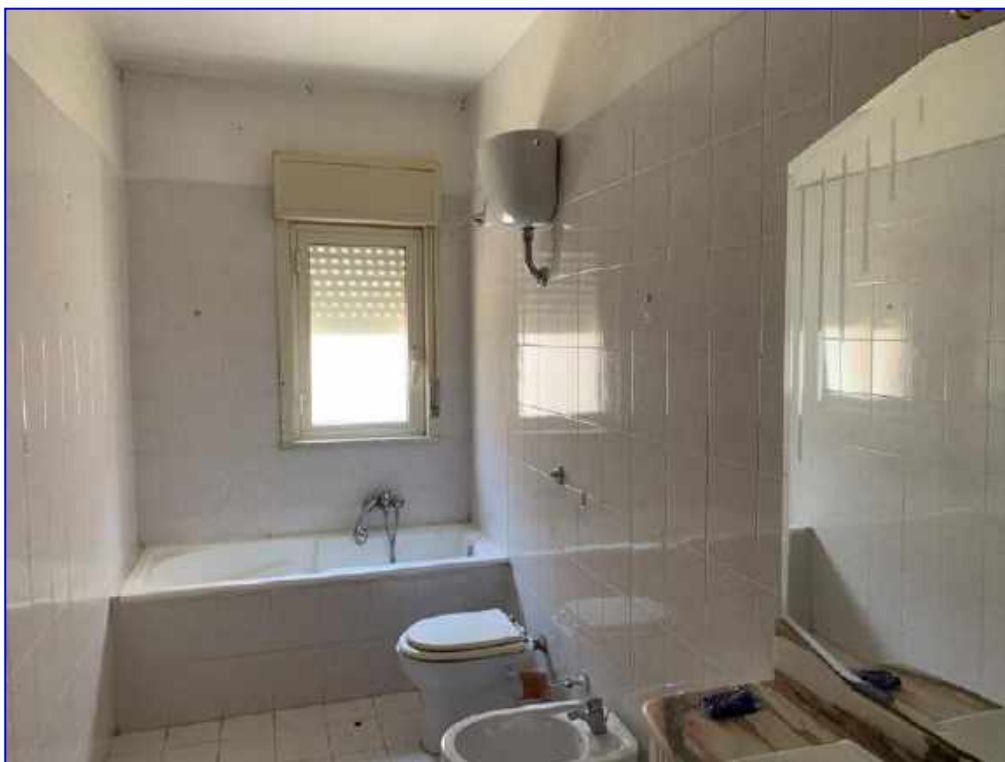


**Immagine n.4 – Camera singola**





**Immagine n.5 – Camera singola**



**Immagine n.6 – Vista WC**




**Allegato 2 DOCUMENTAZIONE CARTOGRAFICA**

- 2.1 - Corografia scala 1:10000 della zona;
- 2.2 - Vista aerofotogrammetrica della zona;






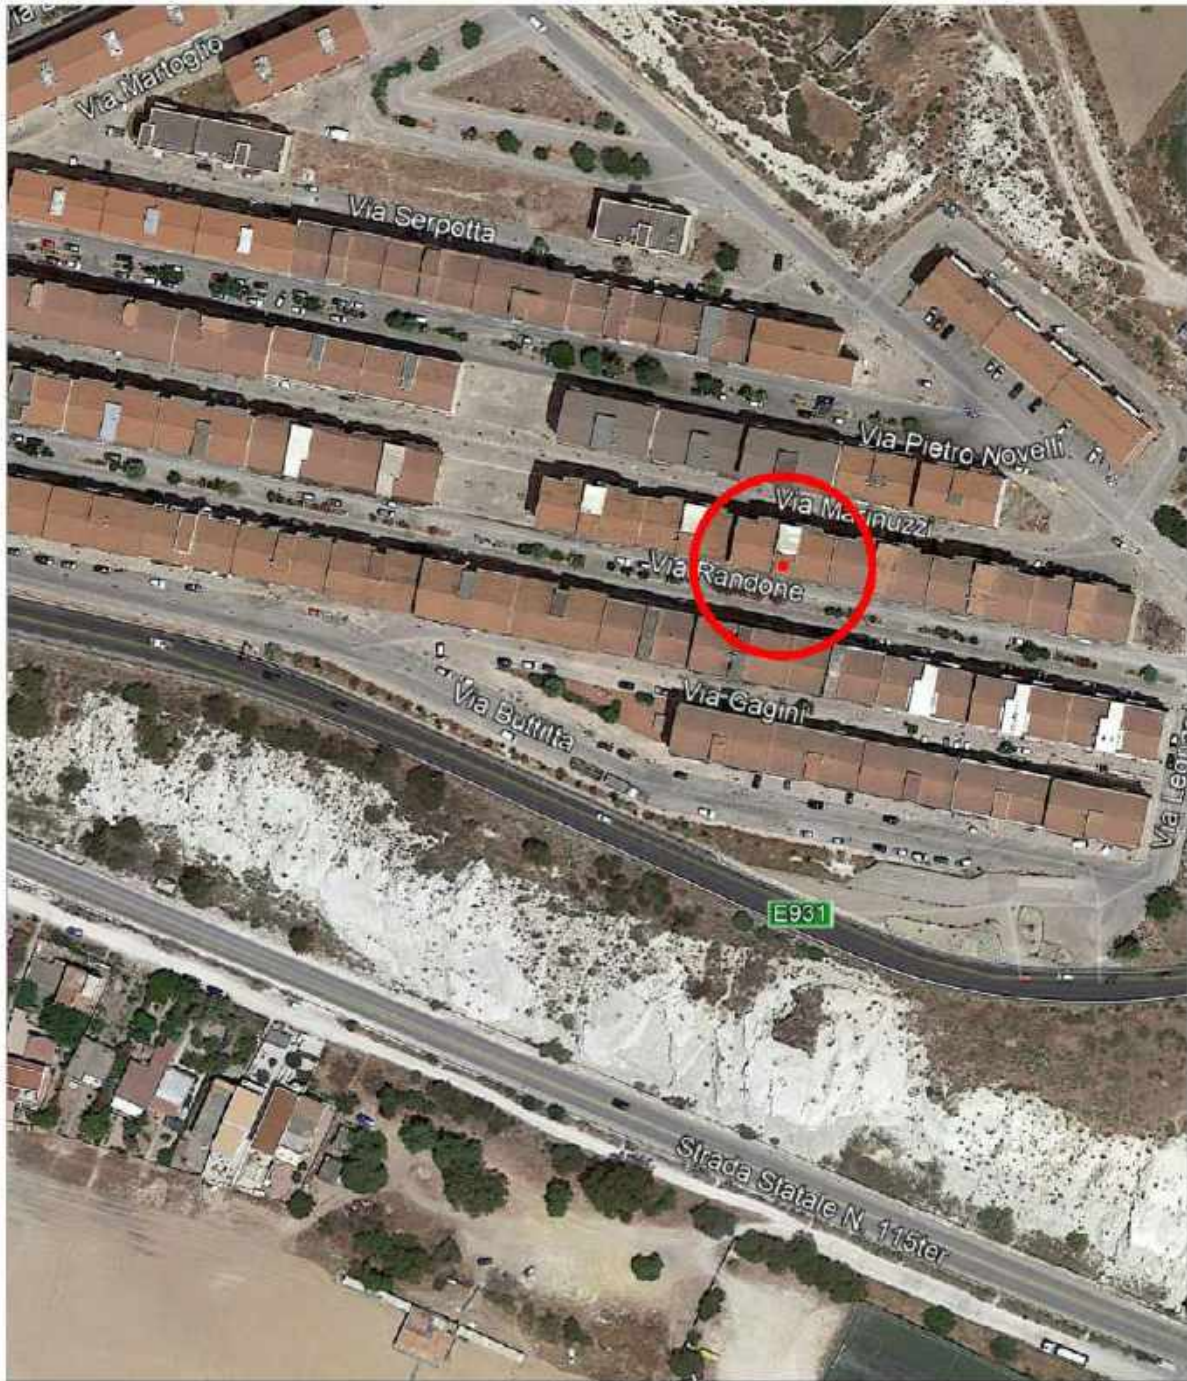

**Comune di Porto Empedocle**  
**Ortofoto**  
**Immobile Via Salvo Randone**



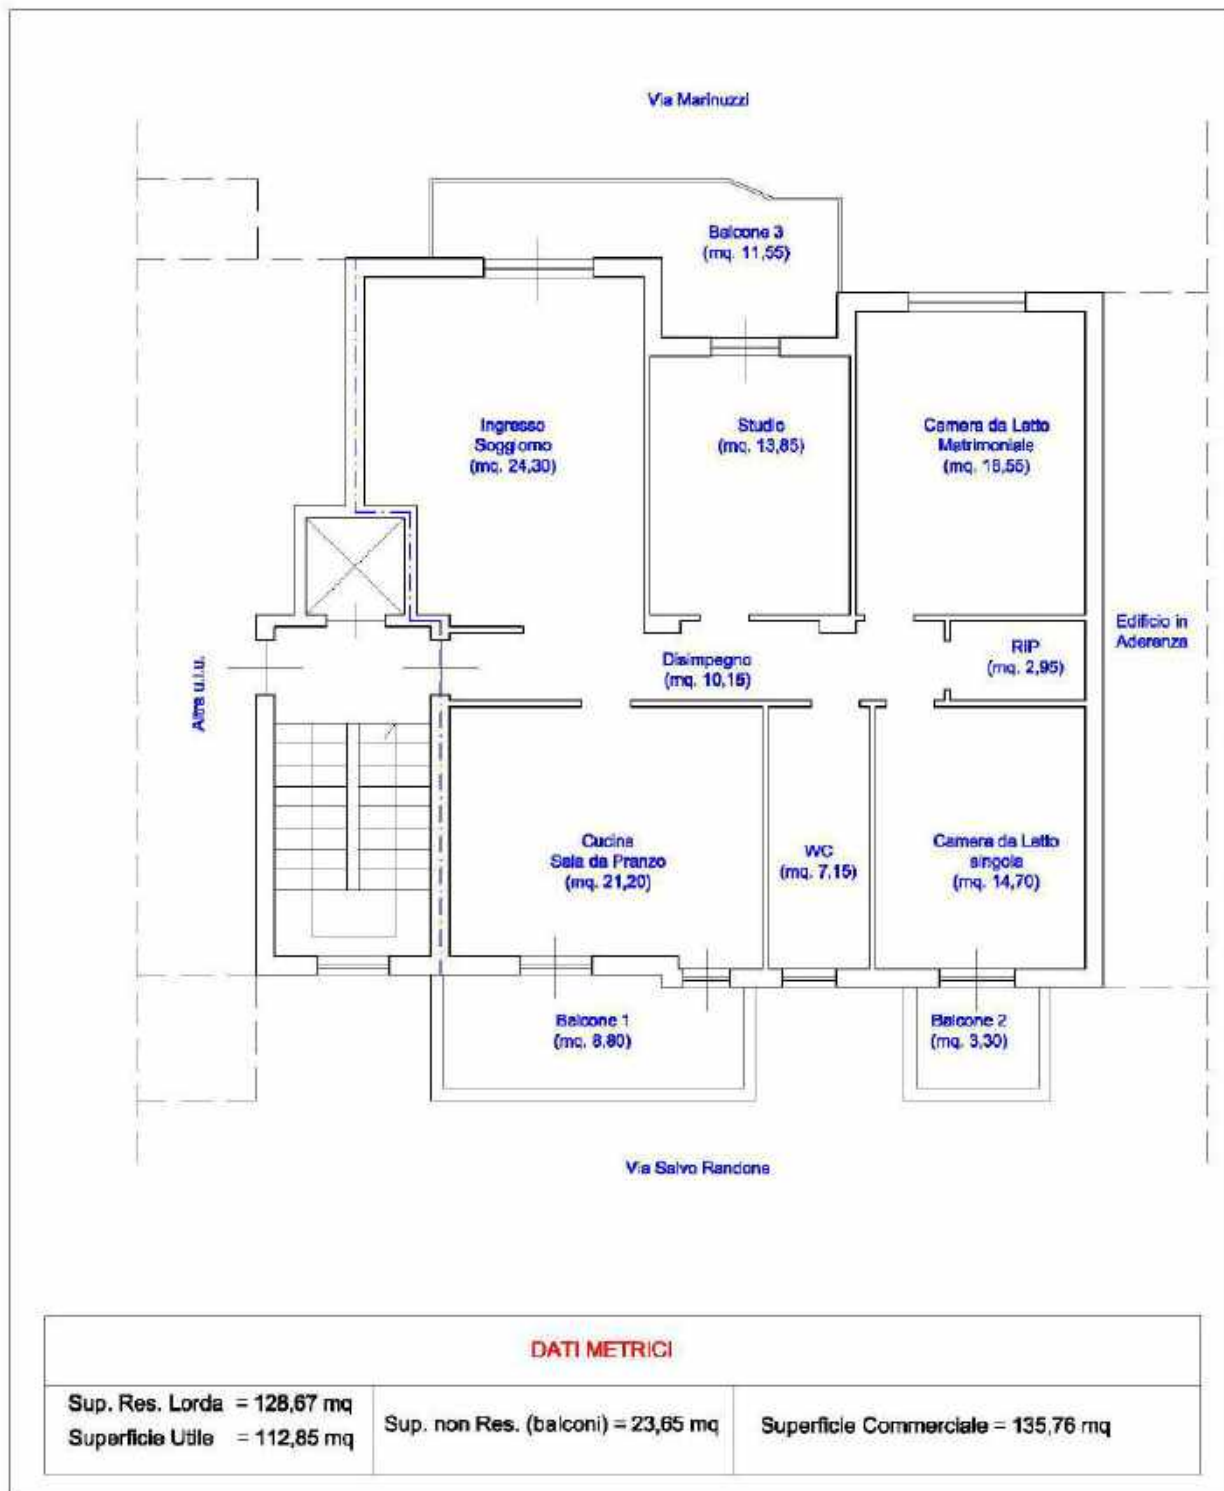

Scala 1:100

**PIANTA PIANO PRIMO**  
**Palazzina C, Scala C, Interno 1**  
**Appartamento**

Arch. Gabriele Magro > via Empedocle 59 > 92100 Agrigento > tel. 3206018065

