


ELABORATO PLANIMETRICO	
Compilato da: Risi Federica	
Iscritto all'albo: Geometri	
Prov. Varese	N. 3297


Agenzia del Territorio
CATASTO FABBRICATI
Ufficio Provinciale di
Varese

Comune di Ferrera Di Varese	Protocollo n. VA0147191 del 22/06/2006
Sezione: Foglio: 1 Particella: 1805	Tipo Mappale n. 122905 del 25/05/2006
Dimostrazione grafica dei subalterni	Scala 1 : 500


PIANO SEMINTERRATO

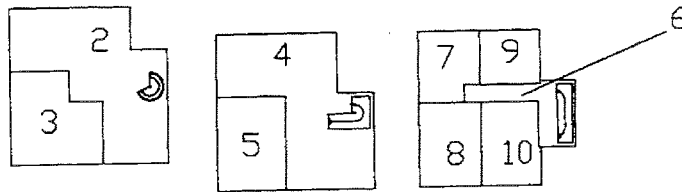

PIANO TERRA

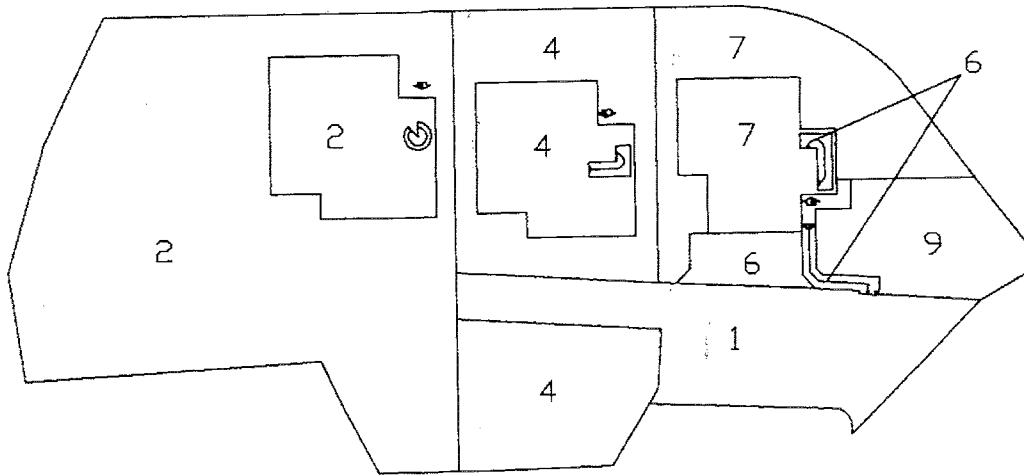

PIANO PRIMO

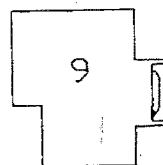

Ultima planimetria in atti

Data: 01/07/2024 - n. T218620 - Richiedente: Telematico

Totale schede: 1 - Formato di acquisizione: A4(210x297) - Formato stampa richiesto: A4(210x297) - Fattore di scala non utilizzabile

Elaborato Planimetrico - Catasto dei Fabbricati - Situazione al 01/07/2024 - Comune di FERRERA DI VARESE(D551) - < Foglio 1 Particella 1805 >
Firmato Da: ALLEGRA COSTANTINO Emesso Da: ARUBAPEC S.P.A. NG CA 3 Serial#: af19ff8c23090349cc074a7b714539e



**Agenzia del Territorio
CATASTO FABBRICATI
Ufficio Provinciale di
Varese**

Dichiarazione protocollo n. VA0147191 del 22/06/2006

Planimetria di u.i.u. in Comune di Ferrera Di Varese

Via Bertolino

civ. SNC

Identificativi Catastali:

Sezione:

Foglio: 1

Particella: 1805

Subalterno: 9

Compilata da:
Risi Federica

Iscritto all'albo:
Geometri


Prov. Varese

N. 3297


Scheda n. 1

Scala 1:200

Piano seminterrato h = 250 cm

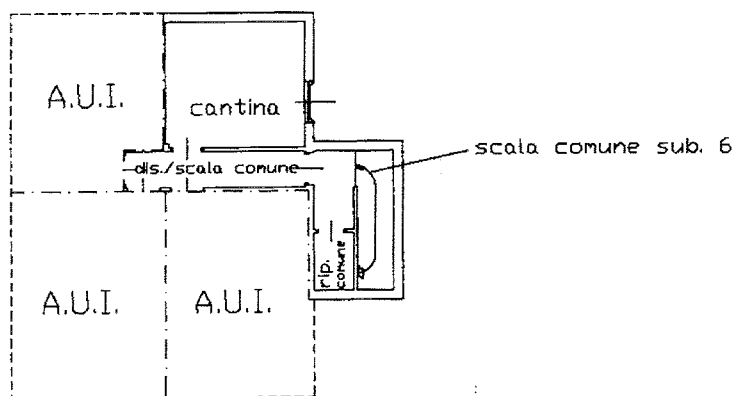

Piano primo

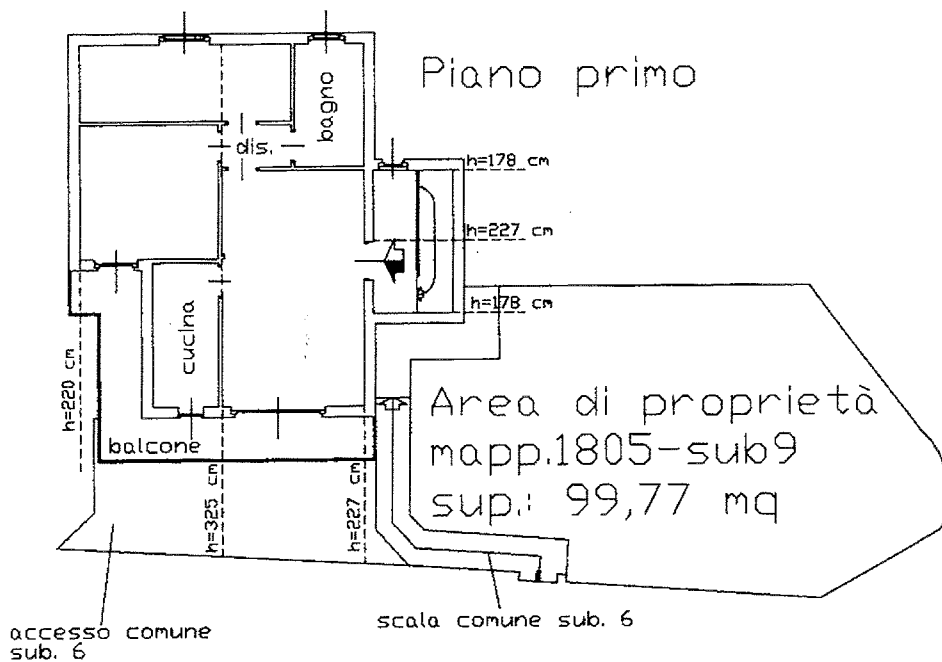

Ultima planimetria in atti

Data: 01/07/2024 - n. T221340 - Richiedente: LLGCTN64D05L682H

Totale schede: 1 - Formato di acquisizione: A4(210x297) - Formato stampa richiesto: A4(210x297)

ipatu-01

Catasto dei Fabbricati - Situazione al 01/07/2024 - Comune di FERRERA DI VARESE(D551) - < Foglio 1 - Particella 1805 - Subalterno 9 >

84-Da-ARUBAPEC S.P.A. NG CA 3 Serial#: a19ff8c23090349c6074a7b714539e

Firmato



**Agenzia del Territorio
CATASTO FABBRICATI
Ufficio Provinciale di
Varese**

Dichiarazione protocollo n. VA0147191 del 22/06/2006

Planimetria di u.i.u. in Comune di Ferrera Di Varese

Via Bertolino

civ. SNC

Identificativi Catastali:

Sezione:

Foglio: 1

Particella: 1805

Subalterno: 10

Compilata da:

Risi Federica

Iscritto all'albo:

Geometri


Prov. Varese

N. 3297

Scheda n. 1

Scala 1:200

Piano seminterrato h = 250 cm

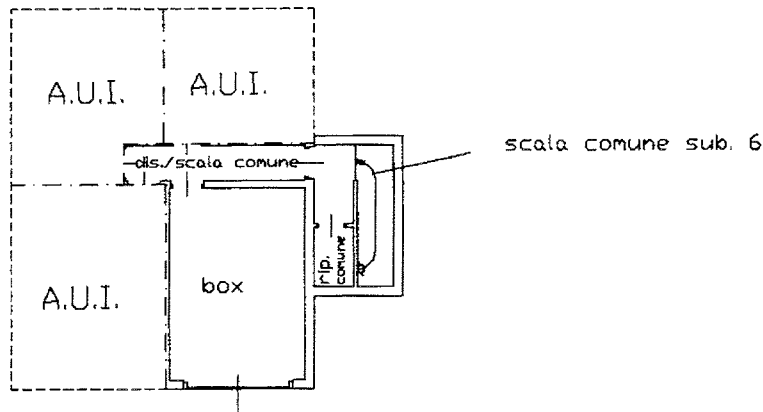

Ultima planimetria in atti

Data: 01/07/2024 - n. T221342 - Richiedente: LLGCTN64D05L682H

Totale schede: 1 - Formato di acquisizione: A4(210x297) - Formato stampa richiesto: A4(210x297)