



PIANO PRIMO

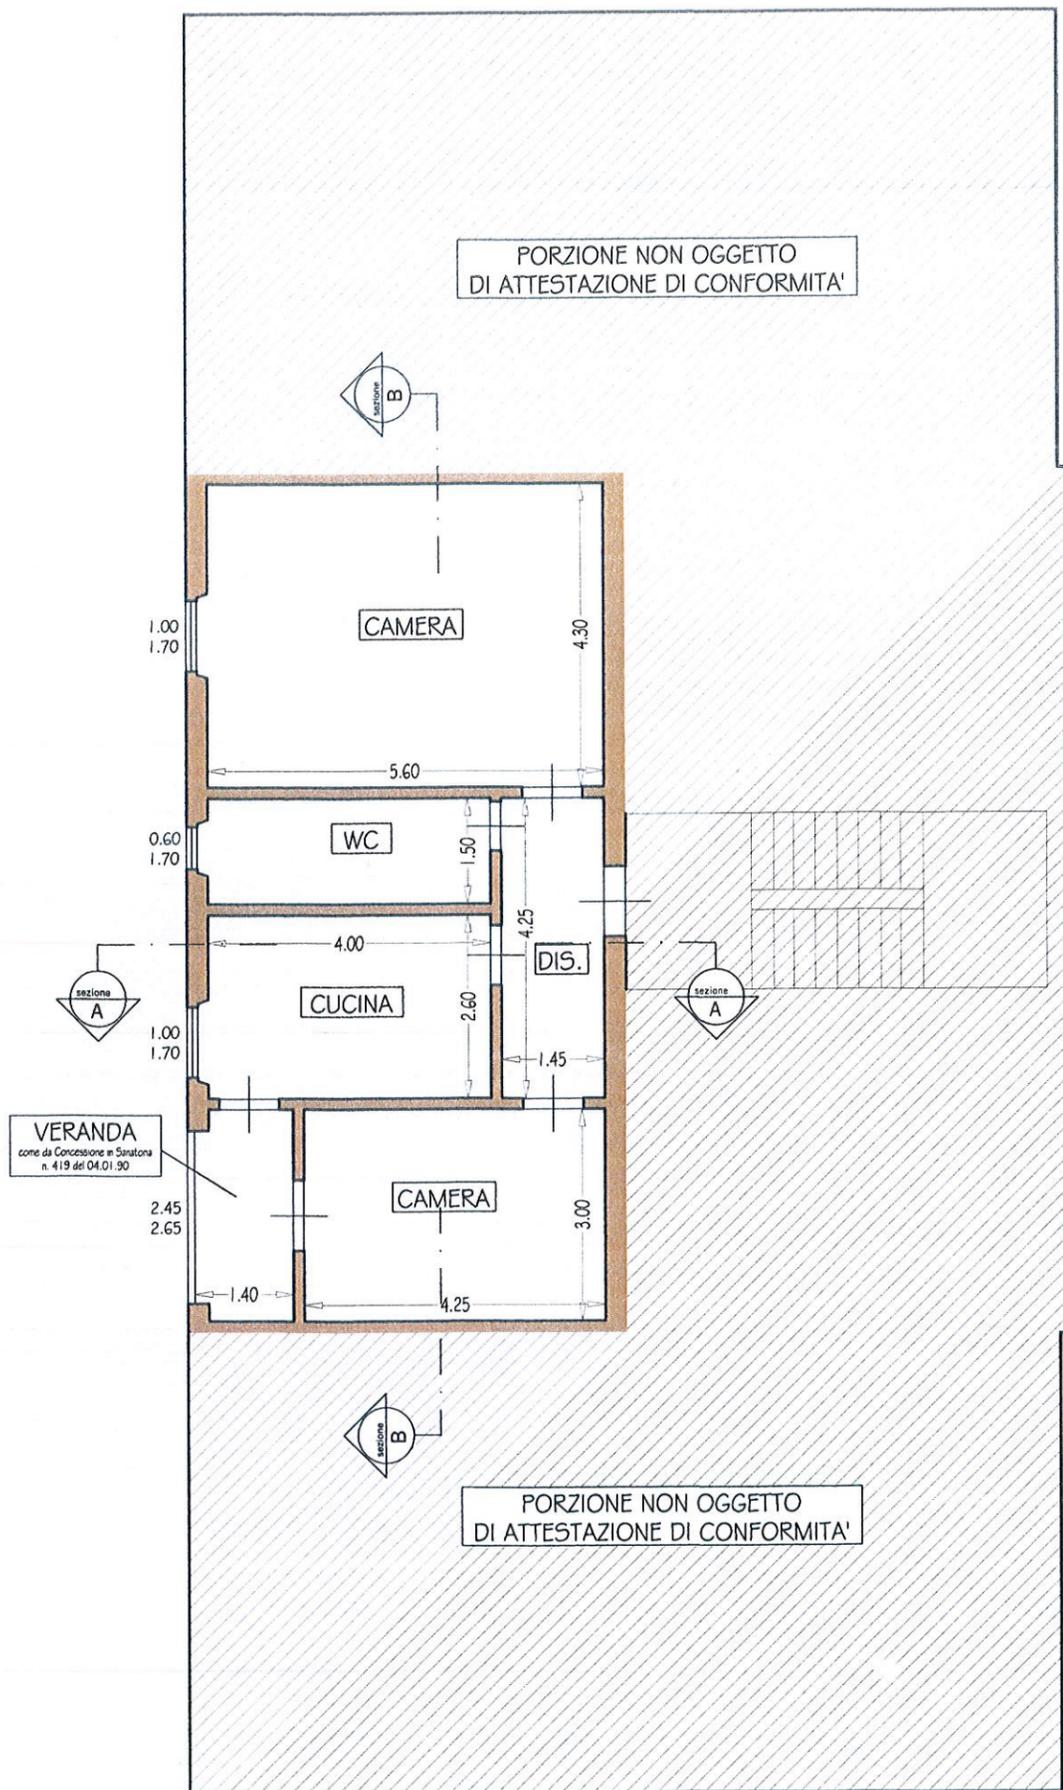

PIANO PRIMO

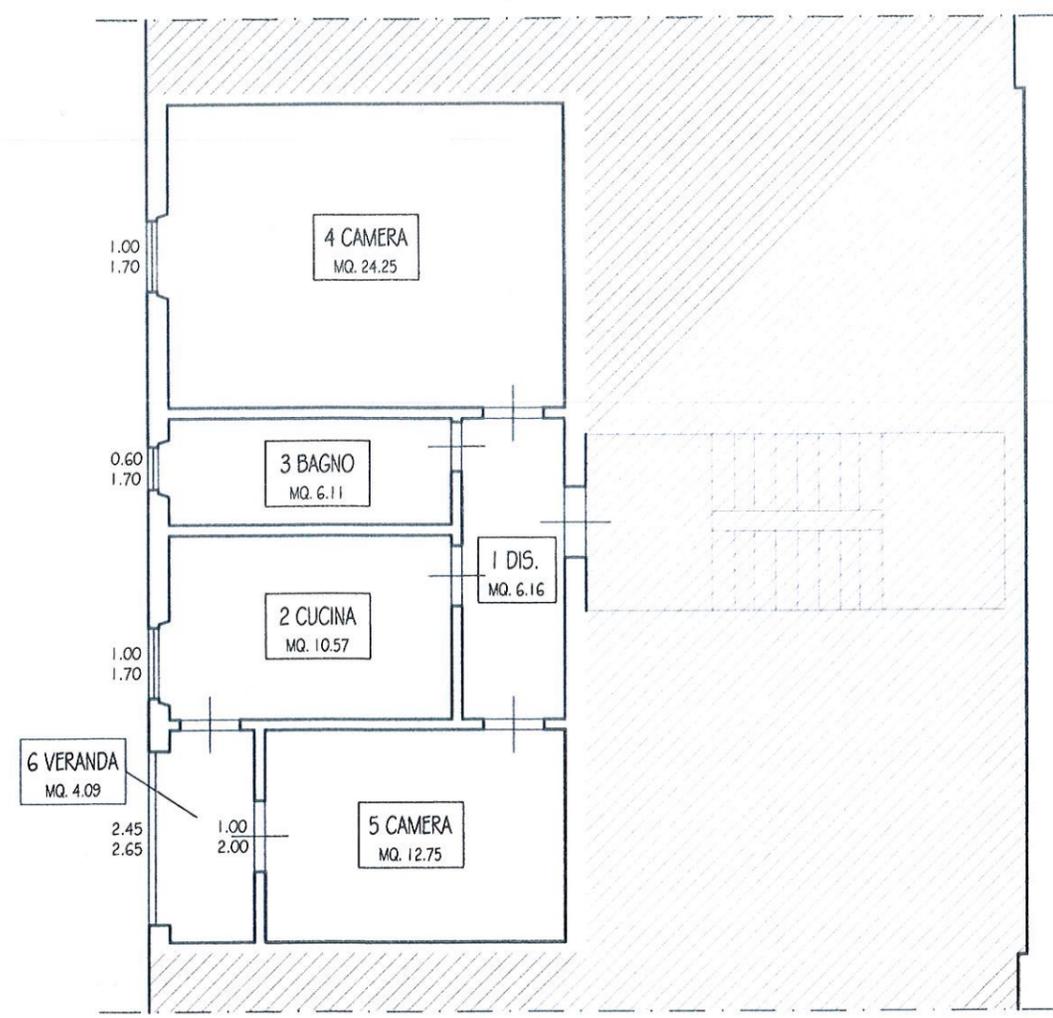

Nr.	Piano	Locale	Sup. (mq.)	Altezza	Sup. finestrata		Rapporto aerolluminazione (1/8 = 0.125 - 1/14 = 0.071)
					Fissa (1)	Apribile	
CIVILE ABITAZIONE							
1	primo	DISIMPEGNO	6,16	3,02	0	0	Non Necessano
2	primo	CUCINA	10,57	3,02	0	1,700	1/8 rispettato (0.161 > 0.125)
3	primo	BAGNO	6,11	3,02	0	1,020	1/8 rispettato (0.167 > 0.125)
4	primo	CAMERA	24,25	3,02	0	1,700	1/8 NON rispettato (0.070 < 0.125) situazione preesistente all'entrata in vigore del D.M.01/04/1975
5	primo	CAMERA	12,75	3,02	0	0	1/8 NON rispettato vedi Concessione in Sanatoria n. 419 del 04.01.1990
TOTALE ABITAZIONE mq.			60,83				
6	primo	VERANDA	4,09	3,00			
TOTALE VERANDA mq.			4,09				

(1) Superficie non computata ai fini della aereazione