

**Agenzia del Territorio
CATASTO FABBRICATI
Ufficio Provinciale di
Pavia**

Dichiarazione protocollo n. PV0340412 del 28/08/2007
Planimetria di u.i.u. in Comune di Voghera

Via Liguria

civ. 9

Identificativi Catastali:


Sezione:
Foglio: 57
Particella: 23
Subalterno: 14

Compilata da:
Spairani Stefania
Iscritto all'albo:
Geometri


Prov. Pavia

N. 3237

Scheda n. 1 Scala 1:200

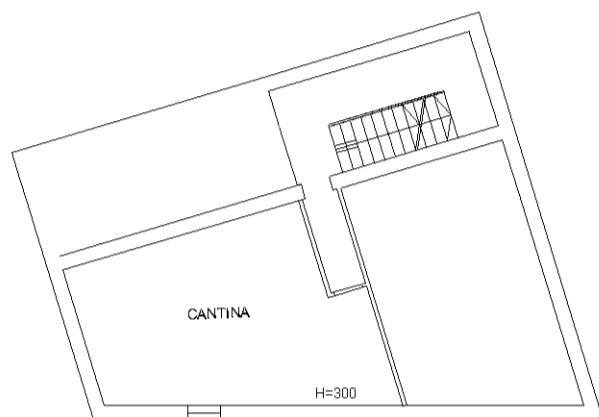

PIANO INTERRATO

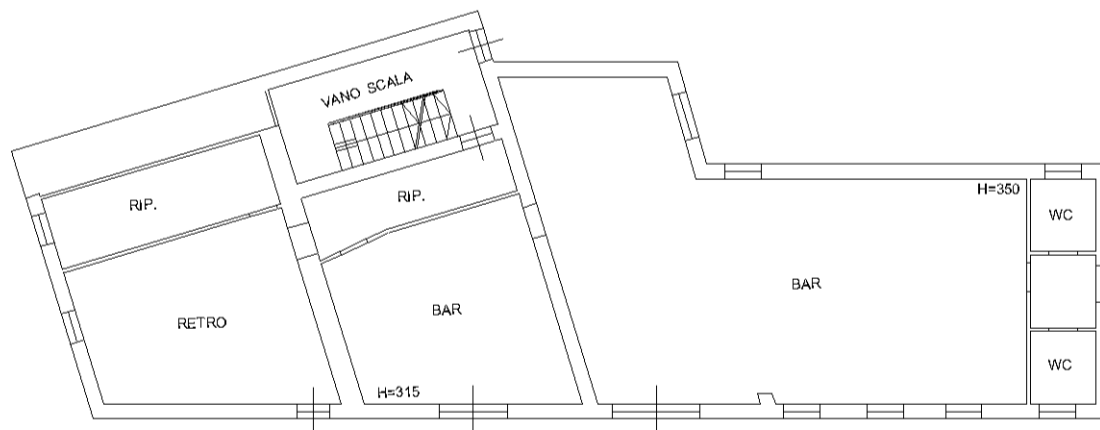

VIA LIGURIA

PIANO TERRENO

