


**Agenzia del Territorio
CATASTO FABBRICATI
Ufficio Provinciale di
Genova**

Dichiarazione protocollo n. GE0258163 del 24/11/2014	
Planimetria di u.i.u. in Comune di Genova - Sampierdarena	
Via Bezzecca civ. 3	
Identificativi Catastali:	Compilata da: Balbi Andrea
Sezione: SAM	Iscritto all'albo: Ingegneri
Foglio: 43	Prov. Genova N. 8285
Particella: 373	
Subalterno: 13	

Scheda n. 1 Scala 1:100

h = 2,70 m
Piano quarto
Int. 8

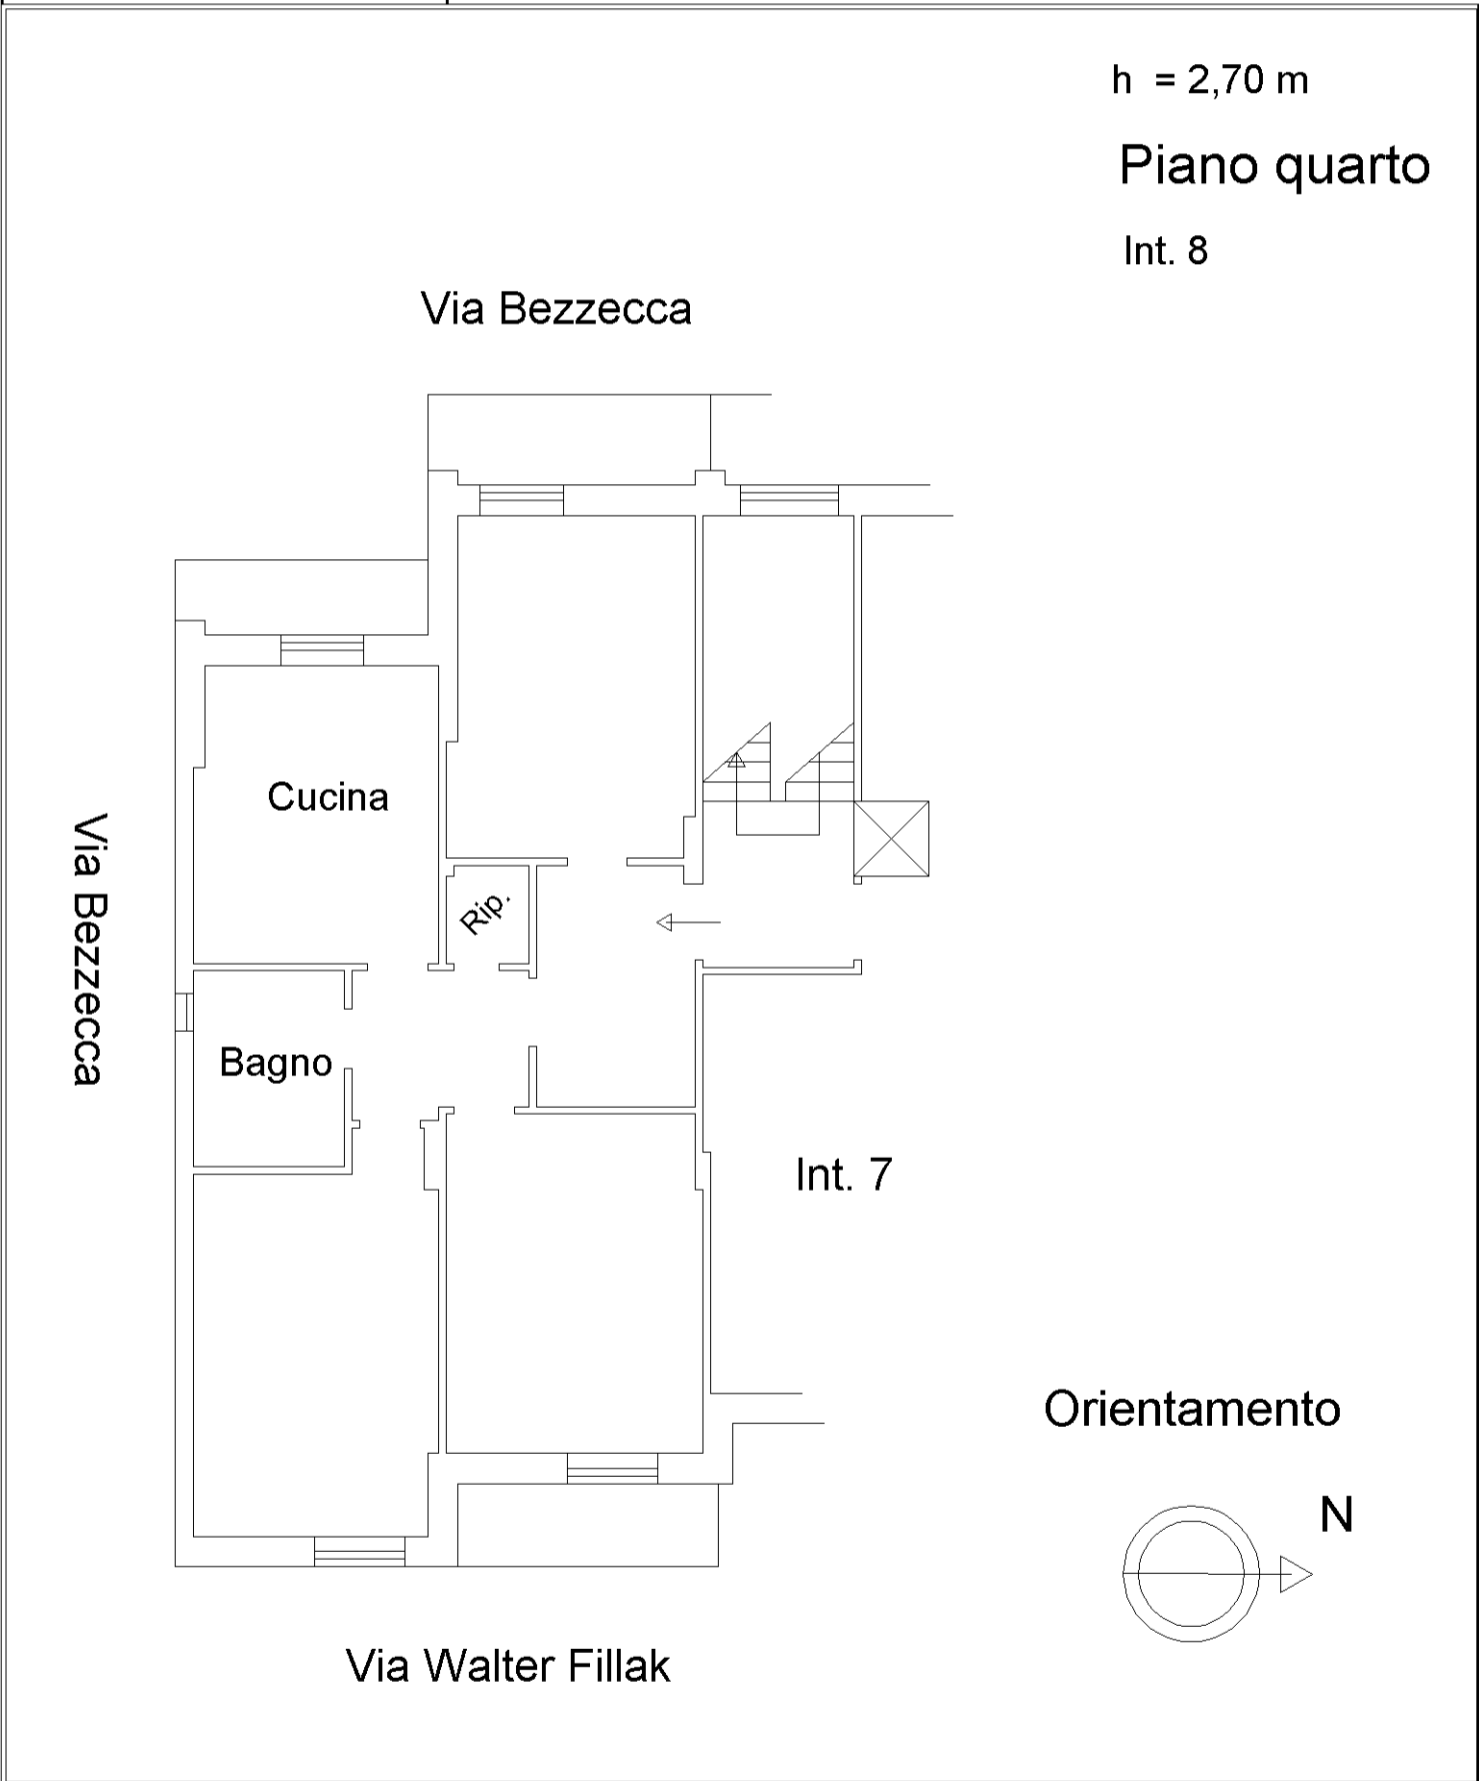

man 01

Catasto dei Fabbricati - Situazione al 15/04/2024 - Comune di GENOVA (D969R) - < Sez. urbana SAM - Foglio 43 - Particella 373 - Subalterno 13 >
VIA WALTER FILLAK 373 - ARUBAPEC S.P.A. NG CA 3 Serial#: 797822414234c47b8ce1d2a6c442119