

**Agenzia del Territorio  
CATASTO FABBRICATI  
Ufficio Provinciale di  
Catanzaro**

Dichiarazione protocollo n. CZ0172783 del 28/08/2009

Planimetria di u.i.u. in Comune di Sellia Marina

Contrada Ruggero

civ. SNC

Identificativi Catastali:

Sezione:

Foglio: 17

Particella: 1817

Subalterno: 17

Compilata da:

Iscritto all'albo:  
Geometri


Prov. Catanzaro

N. 2516



Scheda n. 1

Scala 1:200

piano terra  
Hmed. = 2,90  
mt.

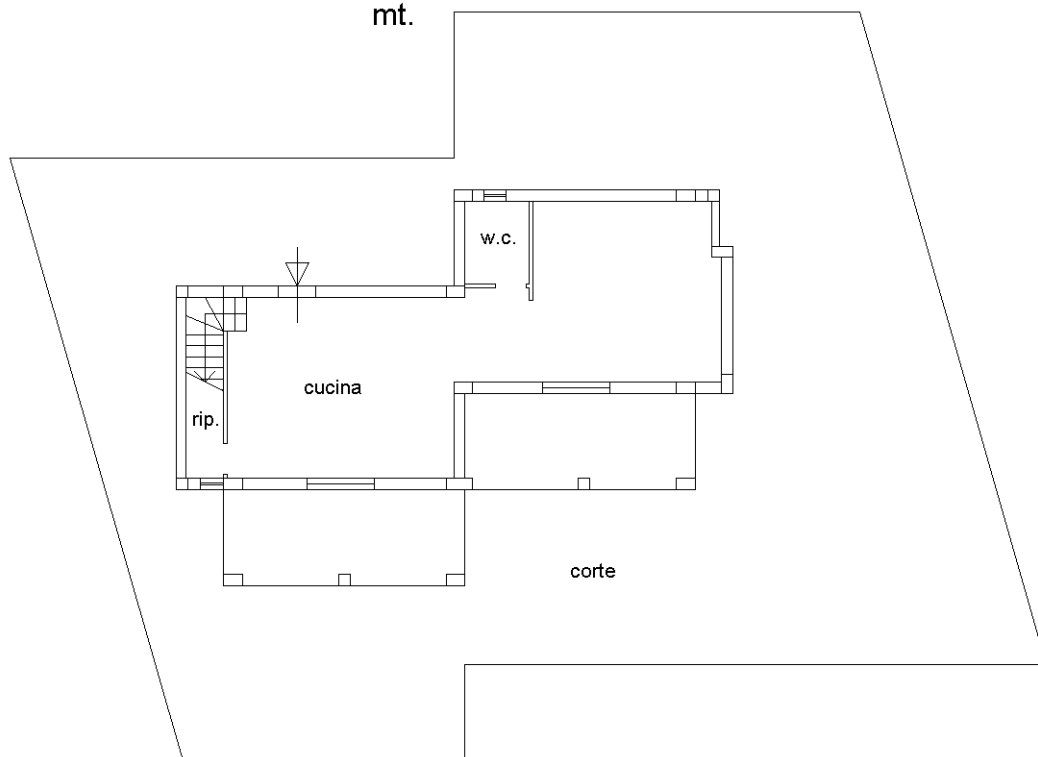

piano primo  
Hmed. = 2,90  
mt.

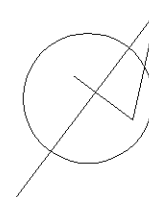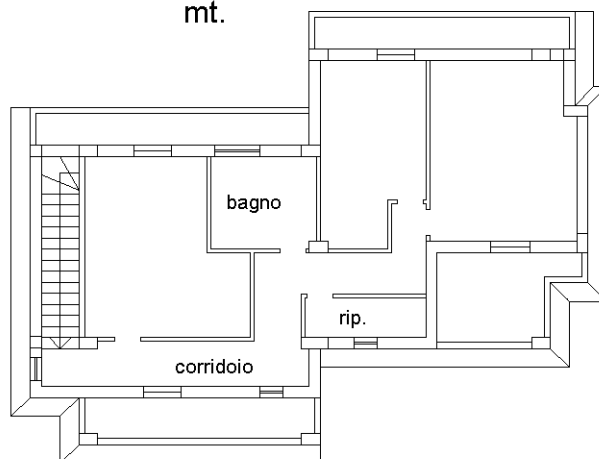

Ultima planimetria in atti