
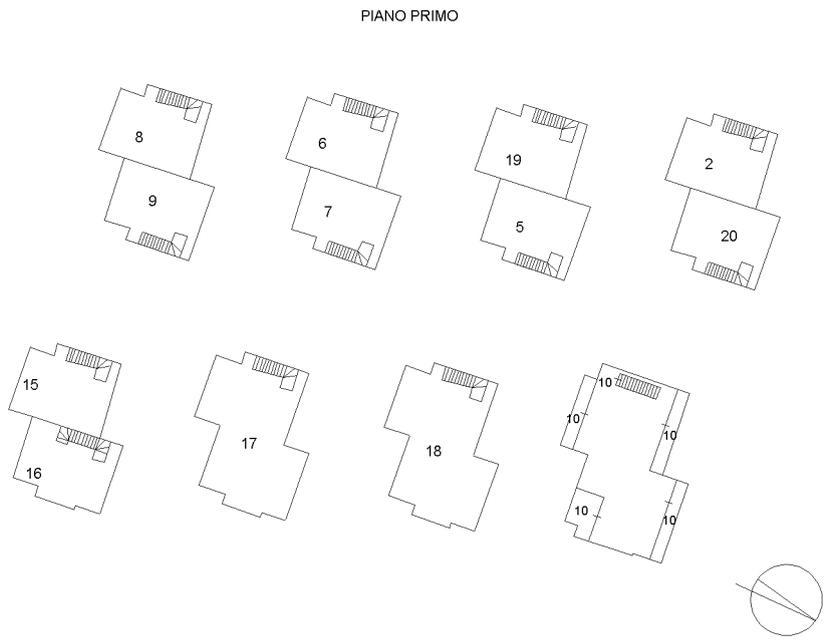


ELABORATO PLANIMETRICO Comune di Sellia Marina Dimostrazione grafica dei subalberi	Compilato da: ██████████ Foglio: 17 Sezione:	Iscritto all'albo: Ingegneri Particella: 1817 Tipo Mappale n.	Prov. Catanzaro 29/01/2021 del	N. B046 del Scala 1 : 500
	P.lla 1819			

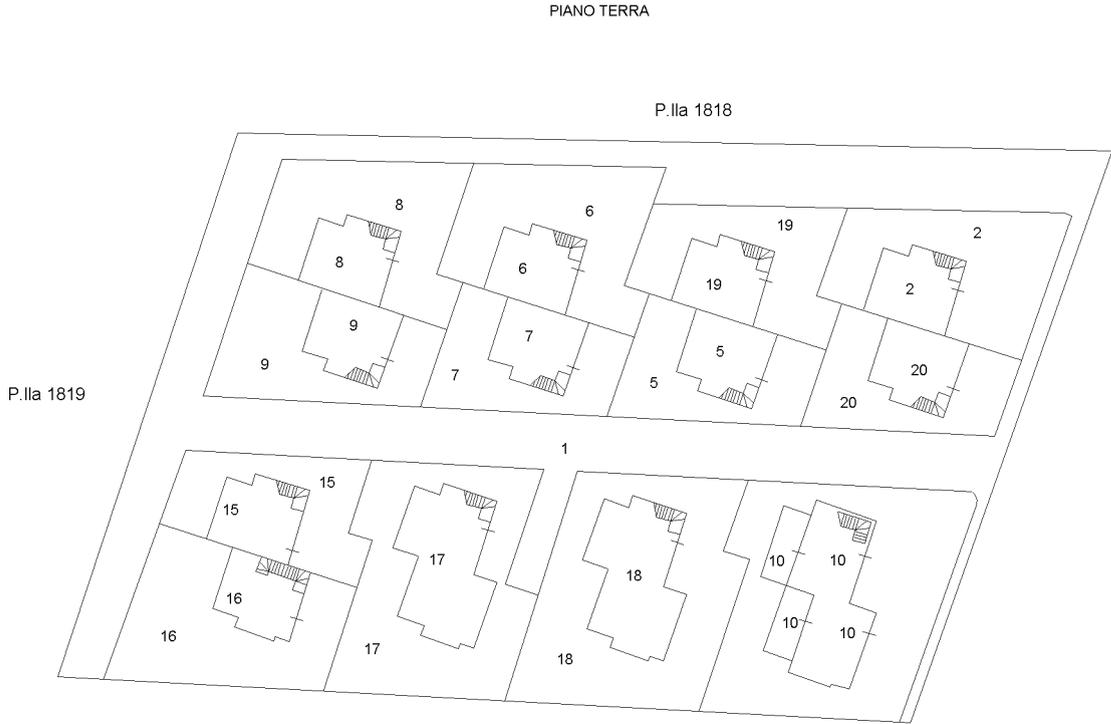

Agencia delle Entrate
CATASTO FABBRICATI
 Ufficio provinciale di Catanzaro

Ultima planimetria in atti