

Arch. Luca Di Meglio, via Consalvo n. 99/H, 80125 Napoli.
Esperto nella procedura di Esecuzione Immobiliare n. 806/2018 R.G.E.,
Tribunale di Napoli, XIV Sez. Civile, promossa da "██████████"
██████████
██████████



All. 8.2
Tav 1

Immobili siti in Napoli, alla "Via Cisterne Vecchie" n. 8,
Dati N.C.E.U. Comune di Napoli: SEZ SCA; Foglio 6; P.Ila 674;
Sub 1, Cat A/2; Sub 2, Cat A/2; Sub 3, Cat A/2; Sub 4, Cat C/6.

**INQUADRAMENTO
PLANIMETRICO**
sovrapposizione aerofotogrammetria
e mappa Catasto Terreni Comune
Di Napoli - Foglio 16; P.Ila 674

Sc.
1:1000



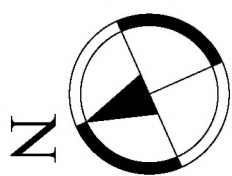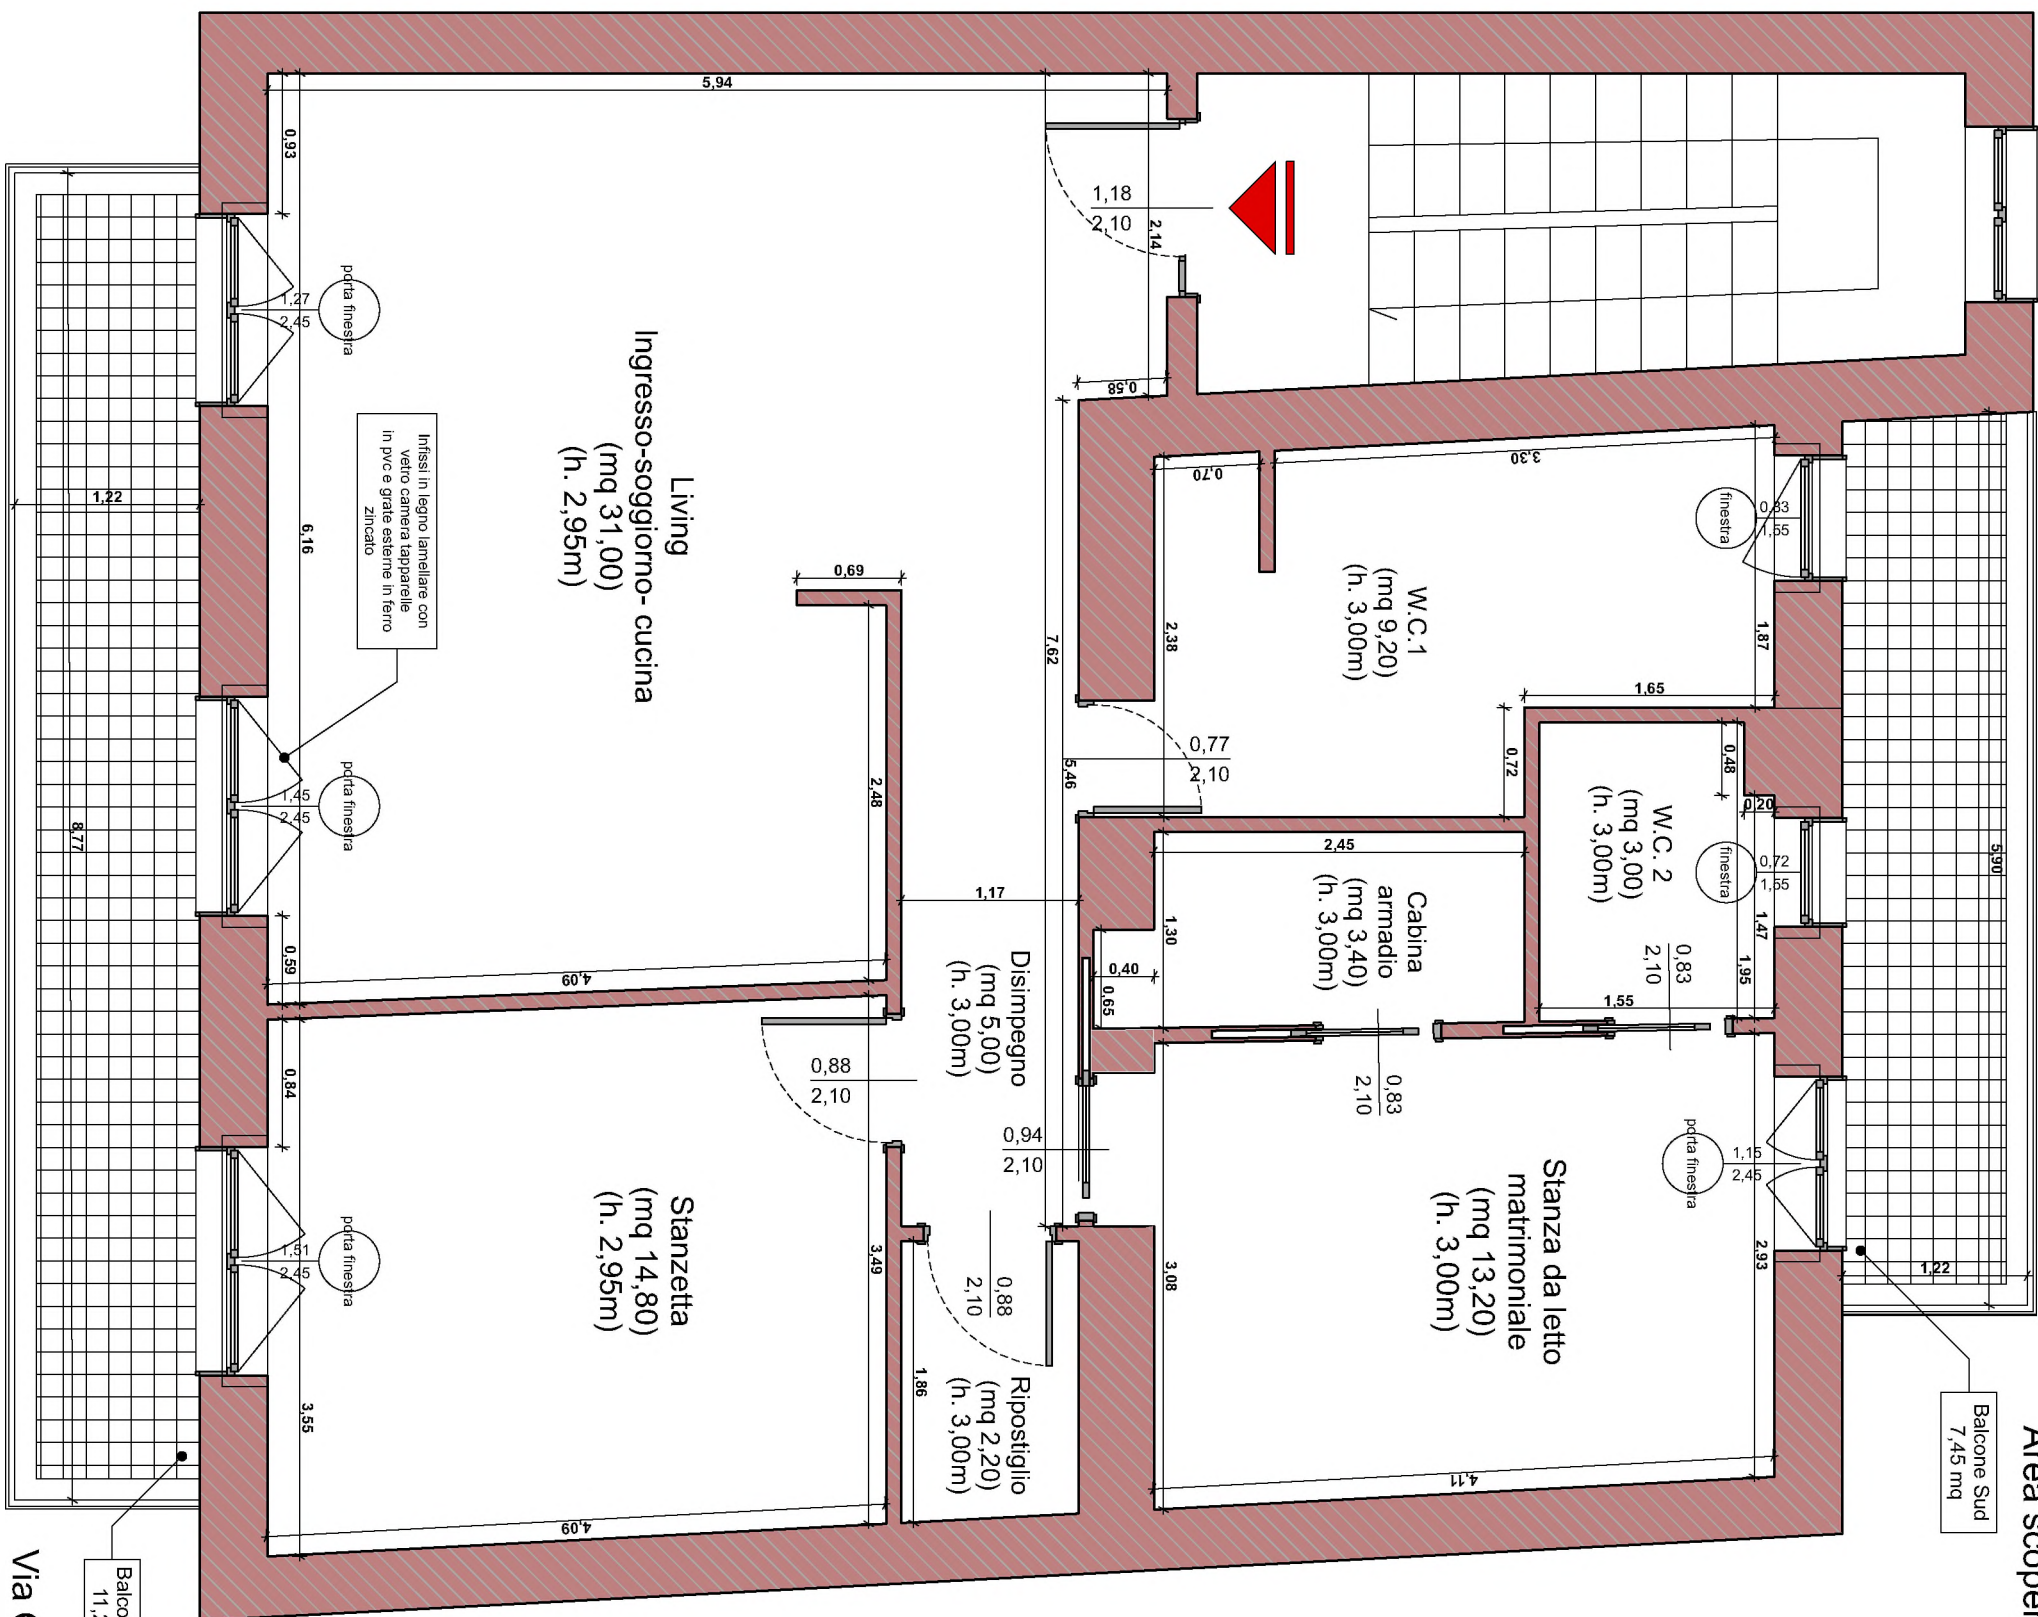

Via Cisterne Vecchie

Sup. Netta Utile Totale	mq 82,00
Living	(mq 31,00)
Ingresso-soggiorno-cucina	(mq 31,00)
Disimpegnò	(mq 5,00)
W.C. 1	(mq 9,20)
Stanza da letto matr.	(mq 13,20)
W.C. 2	(mq 3,00)
Cabina armadio	(mq 3,40)
Ripostiglio	(mq 2,20)
Stanzetta	(mq 14,80)
Sup. Lorda Totale	mq 100,00
h. media	2,95 m
Sup. Pertinenze	
Sup. balc. Nord	= 11,20 mq
Sup. balc. Sud	= 7,45 mq
Sup. Commerciale Tot.	mq 106,00

Arch. Luca Di Meglio C.T.U. del Tribunale di Napoli,
Via Consalvo n. 99/H - 80125 Napoli - Tel/fax 081/5935910. Esperto
nella procedura di Esec. Immobiliare n. 806/2018 R.G.E., XIV Sez. Civ.
TRIB. NAPOLI - promossa da [redacted]

RILIEVO STATO REALE DEI LUOGHI
Immobili siti in Napoli, alla Via Cisterne Vecchie
n. 8. Dati catastali N.C.E.U. Comune di Napoli: SEZ
SCA; Fogl. 6; P.Ila. 674; Sub. 1, Cat. A/2; Sub 2, Cat. A/
2; Sub 3, Cat. A/2 e Sub 4, Cat. C/6.

AII. 8.2 Planimetria
TAV 3 Sc. 1:50

