



ALLEGATO

A.2

Planimetria di rilievo



RILIEVO SPEDITIVO DEL 31/04/2023 - STATO DI FATTO

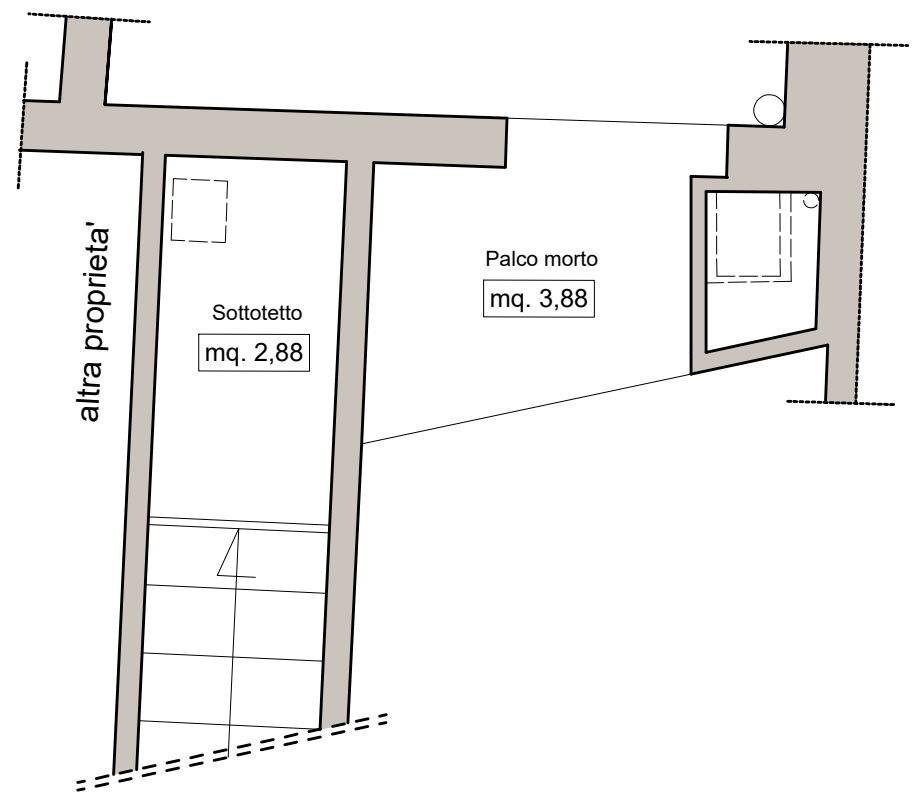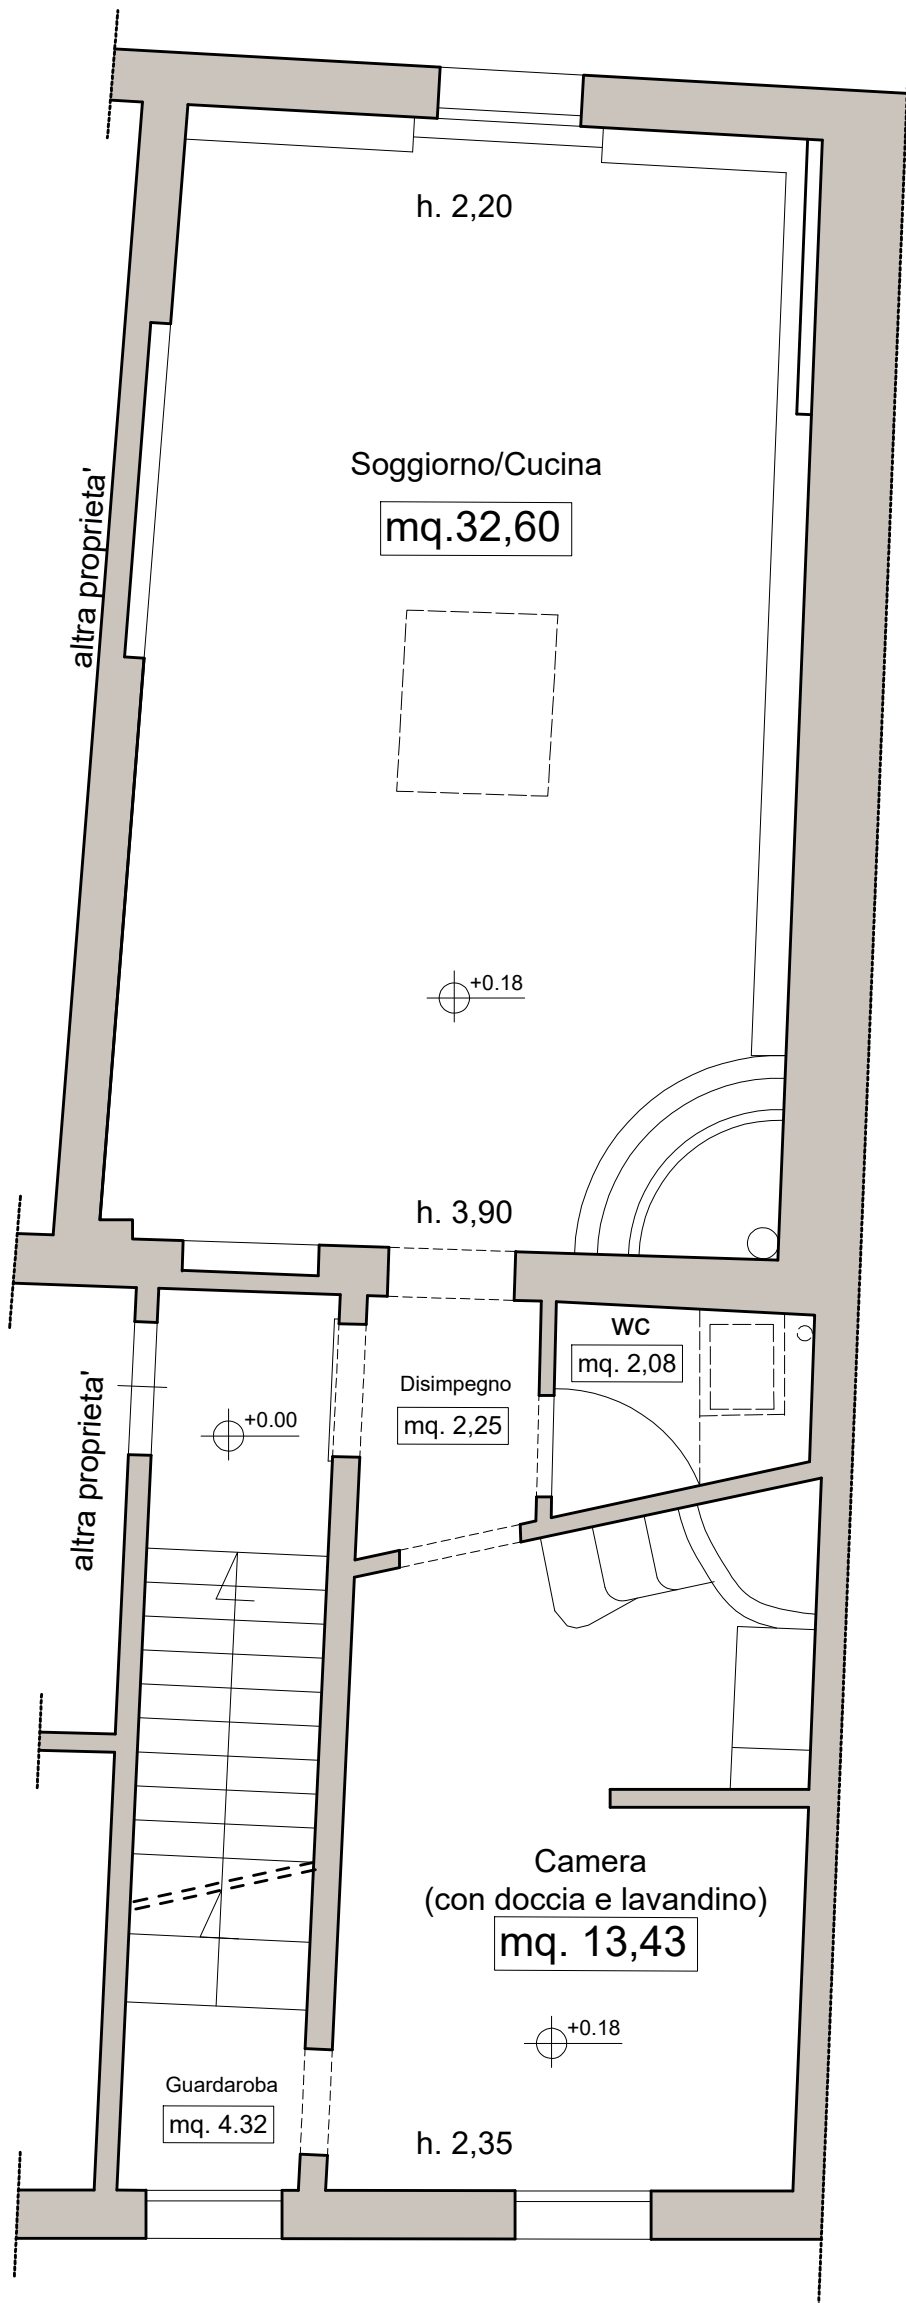

VIA VITTORIO NICCOLI

