

COMUNE DI MATELICA

PROVINCIA DI MACERATA



CITTÀ DI MATELICA
UFFICIO TECNICO
ELABORATI GRAFICI ALLEGATI AL
PERMESSO

N. 01

13 GEN. 2010

IL RESPONSABILE DEL
SETTORE SERVIZI URBANISTICI
Ing. Roberto...

RESPONSABILE DEL
SETTORE URBANISTICA
Giuseppina Medori

Oggetto:

Progetto per il restauro e risanamento conservativo
del fabbricato denominato "EX-CARCERI" sito in Via Umberto I°
di proprietà della Ditta:

Tavola:

02

STATO ATTUALE

Piante

Scala:

1:100

Data:

Settembre 2010

Committente:

Progettisti:


Arch. Monica Fagnani
(Ciascuno per le proprie competenze)

Geom. Giovanni Trampini
(Ciascuno per le proprie competenze)

Studio Tecnico Trampini: Via F. F. Carloni, 29 - 60043 Cerreto d'Esi (AN)
tel. 0732-677570 fax. 0732-678572
e-mail: info@studiotecnicotrampini.it

ALTRA PROPRIETA'

Limite di Proprietà

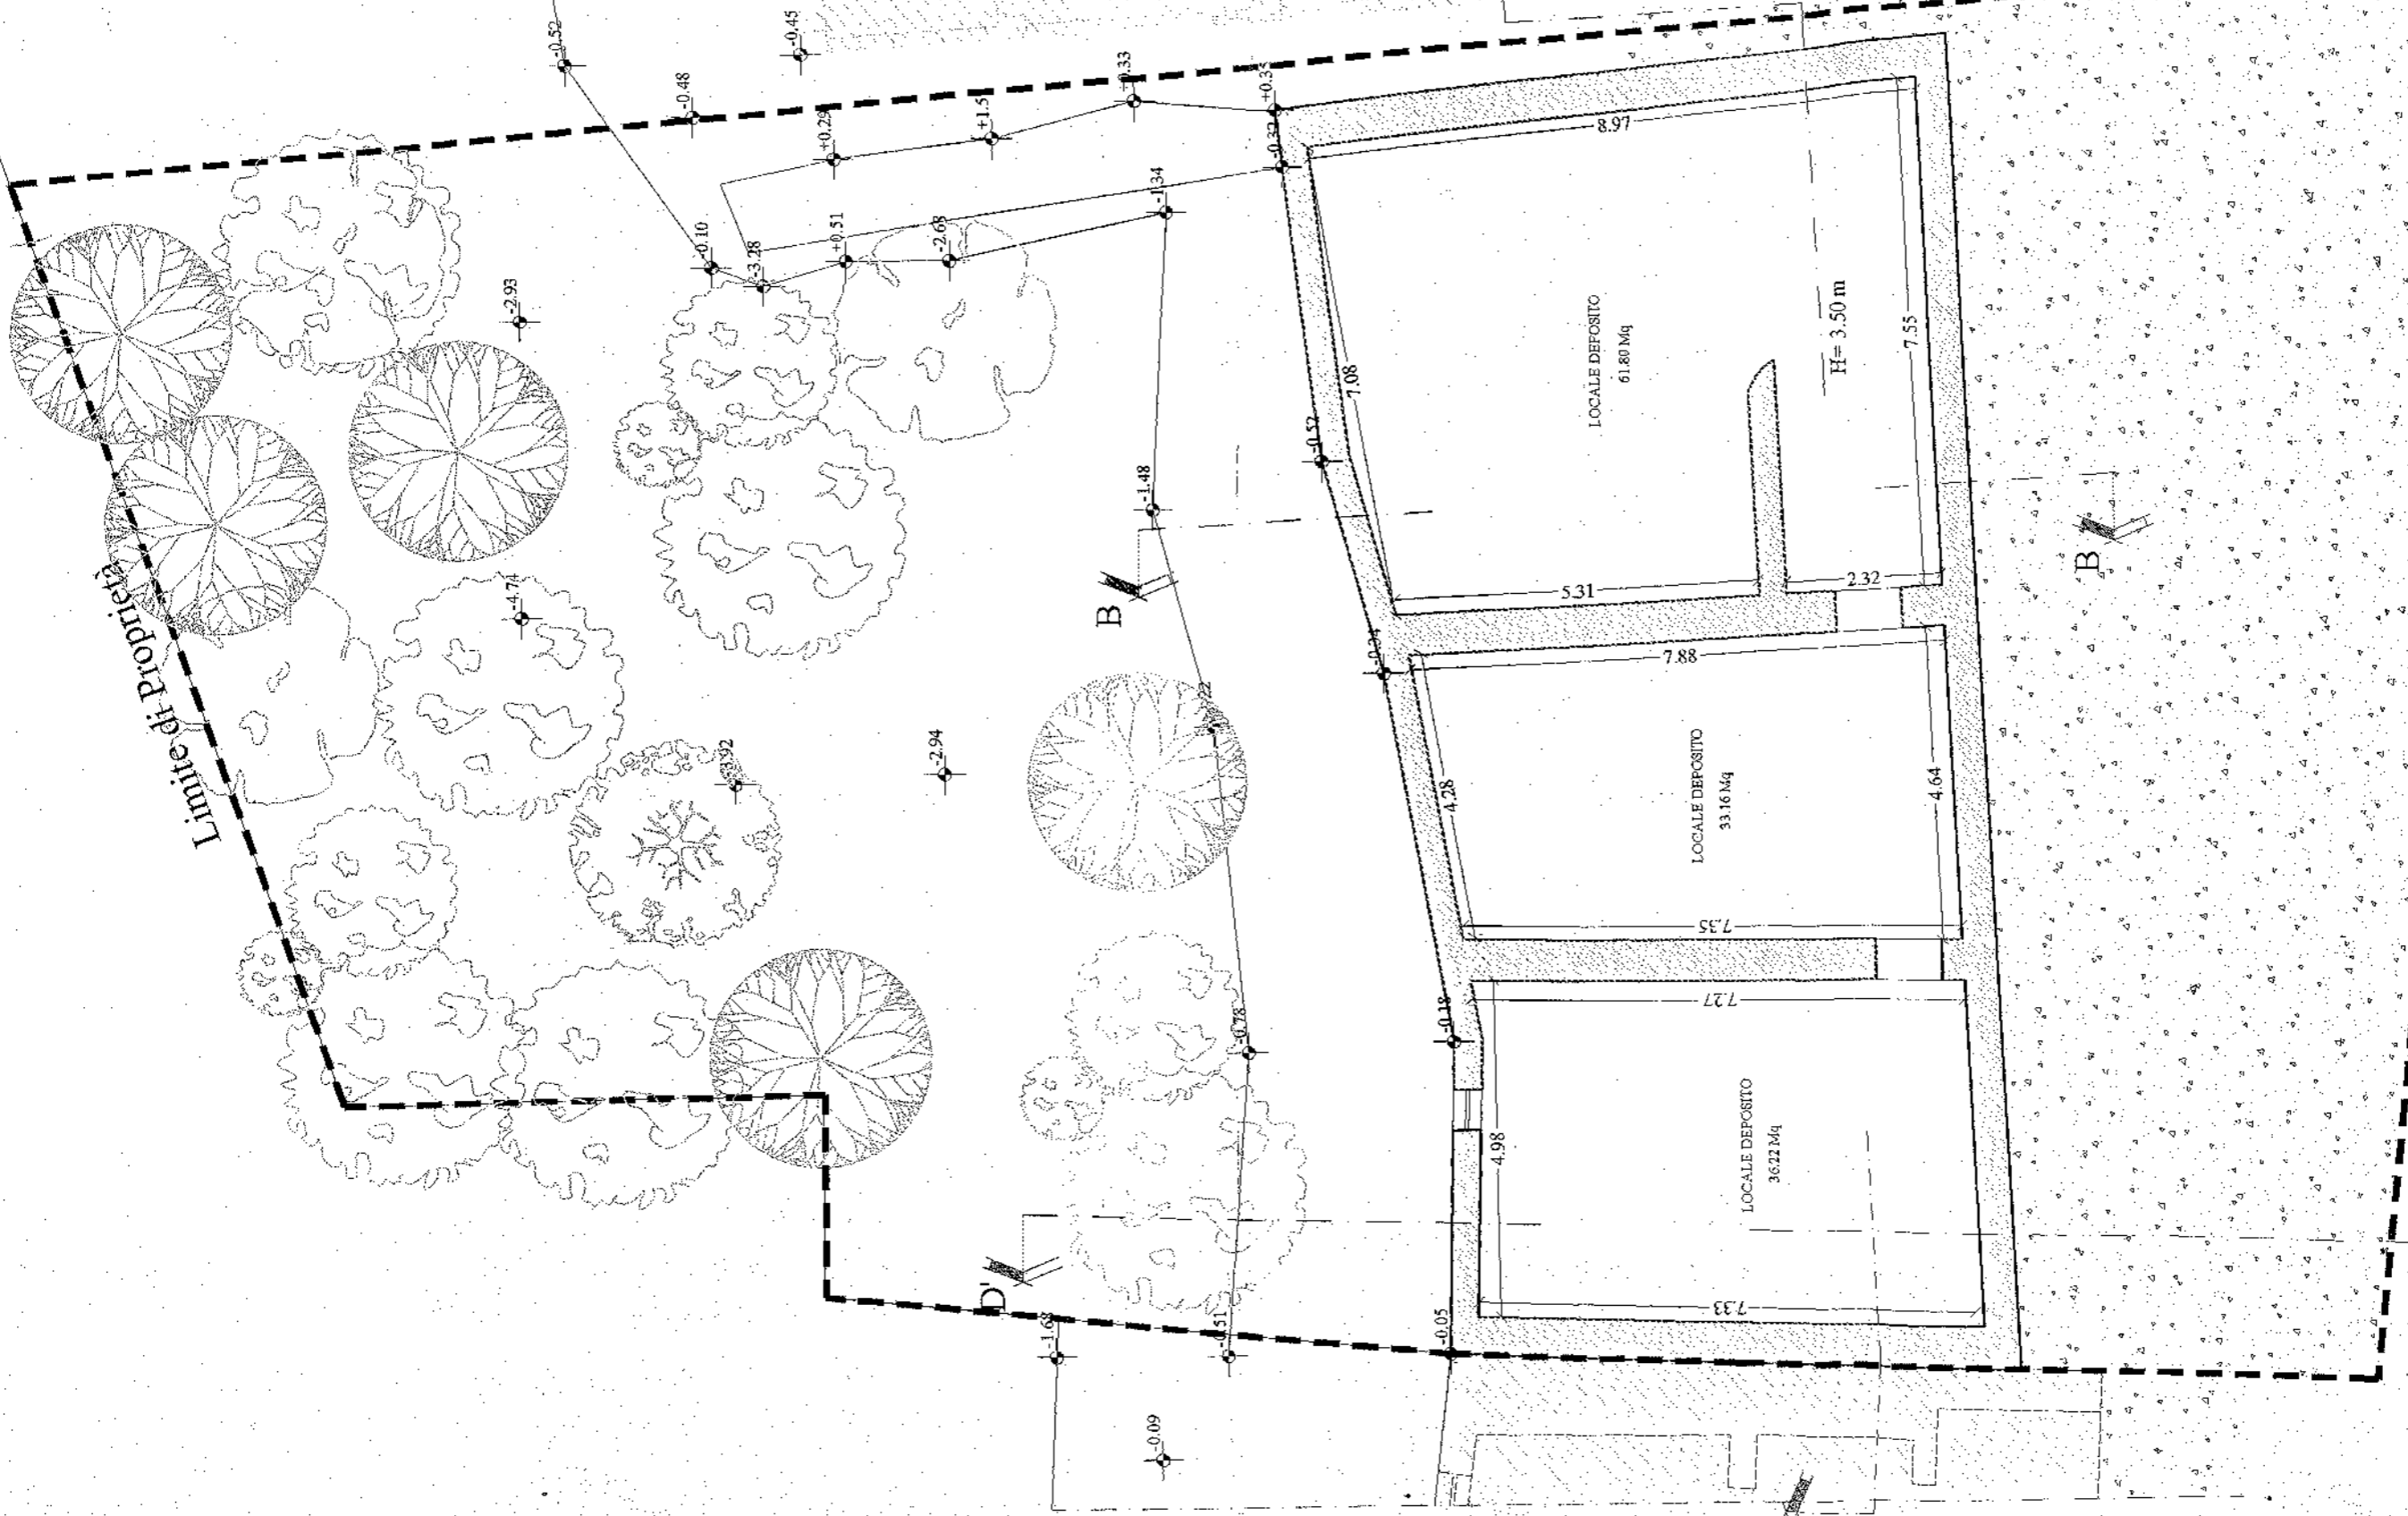

LOCALE DEPOSITO
61.80 Mq

H= 3.50 m

LOCALE DEPOSITO
33.16 Mq

LOCALE DEPOSITO
36.22 Mq

Piano Seminterrato

ALTRA PROPRIETA'

Limite di Proprietà

Via Umberto I

Piano Terra

LOCALE DEPOSITO
24.60 mq


DISIMPEGNO
9.20 mq

LABORATORIO
20.90 mq
H= 2.70 m

RIF.
6.55 mq
4.83



LOCALE DEPOSITO
40.88 mq

CABINA ENEL
23.25 mq

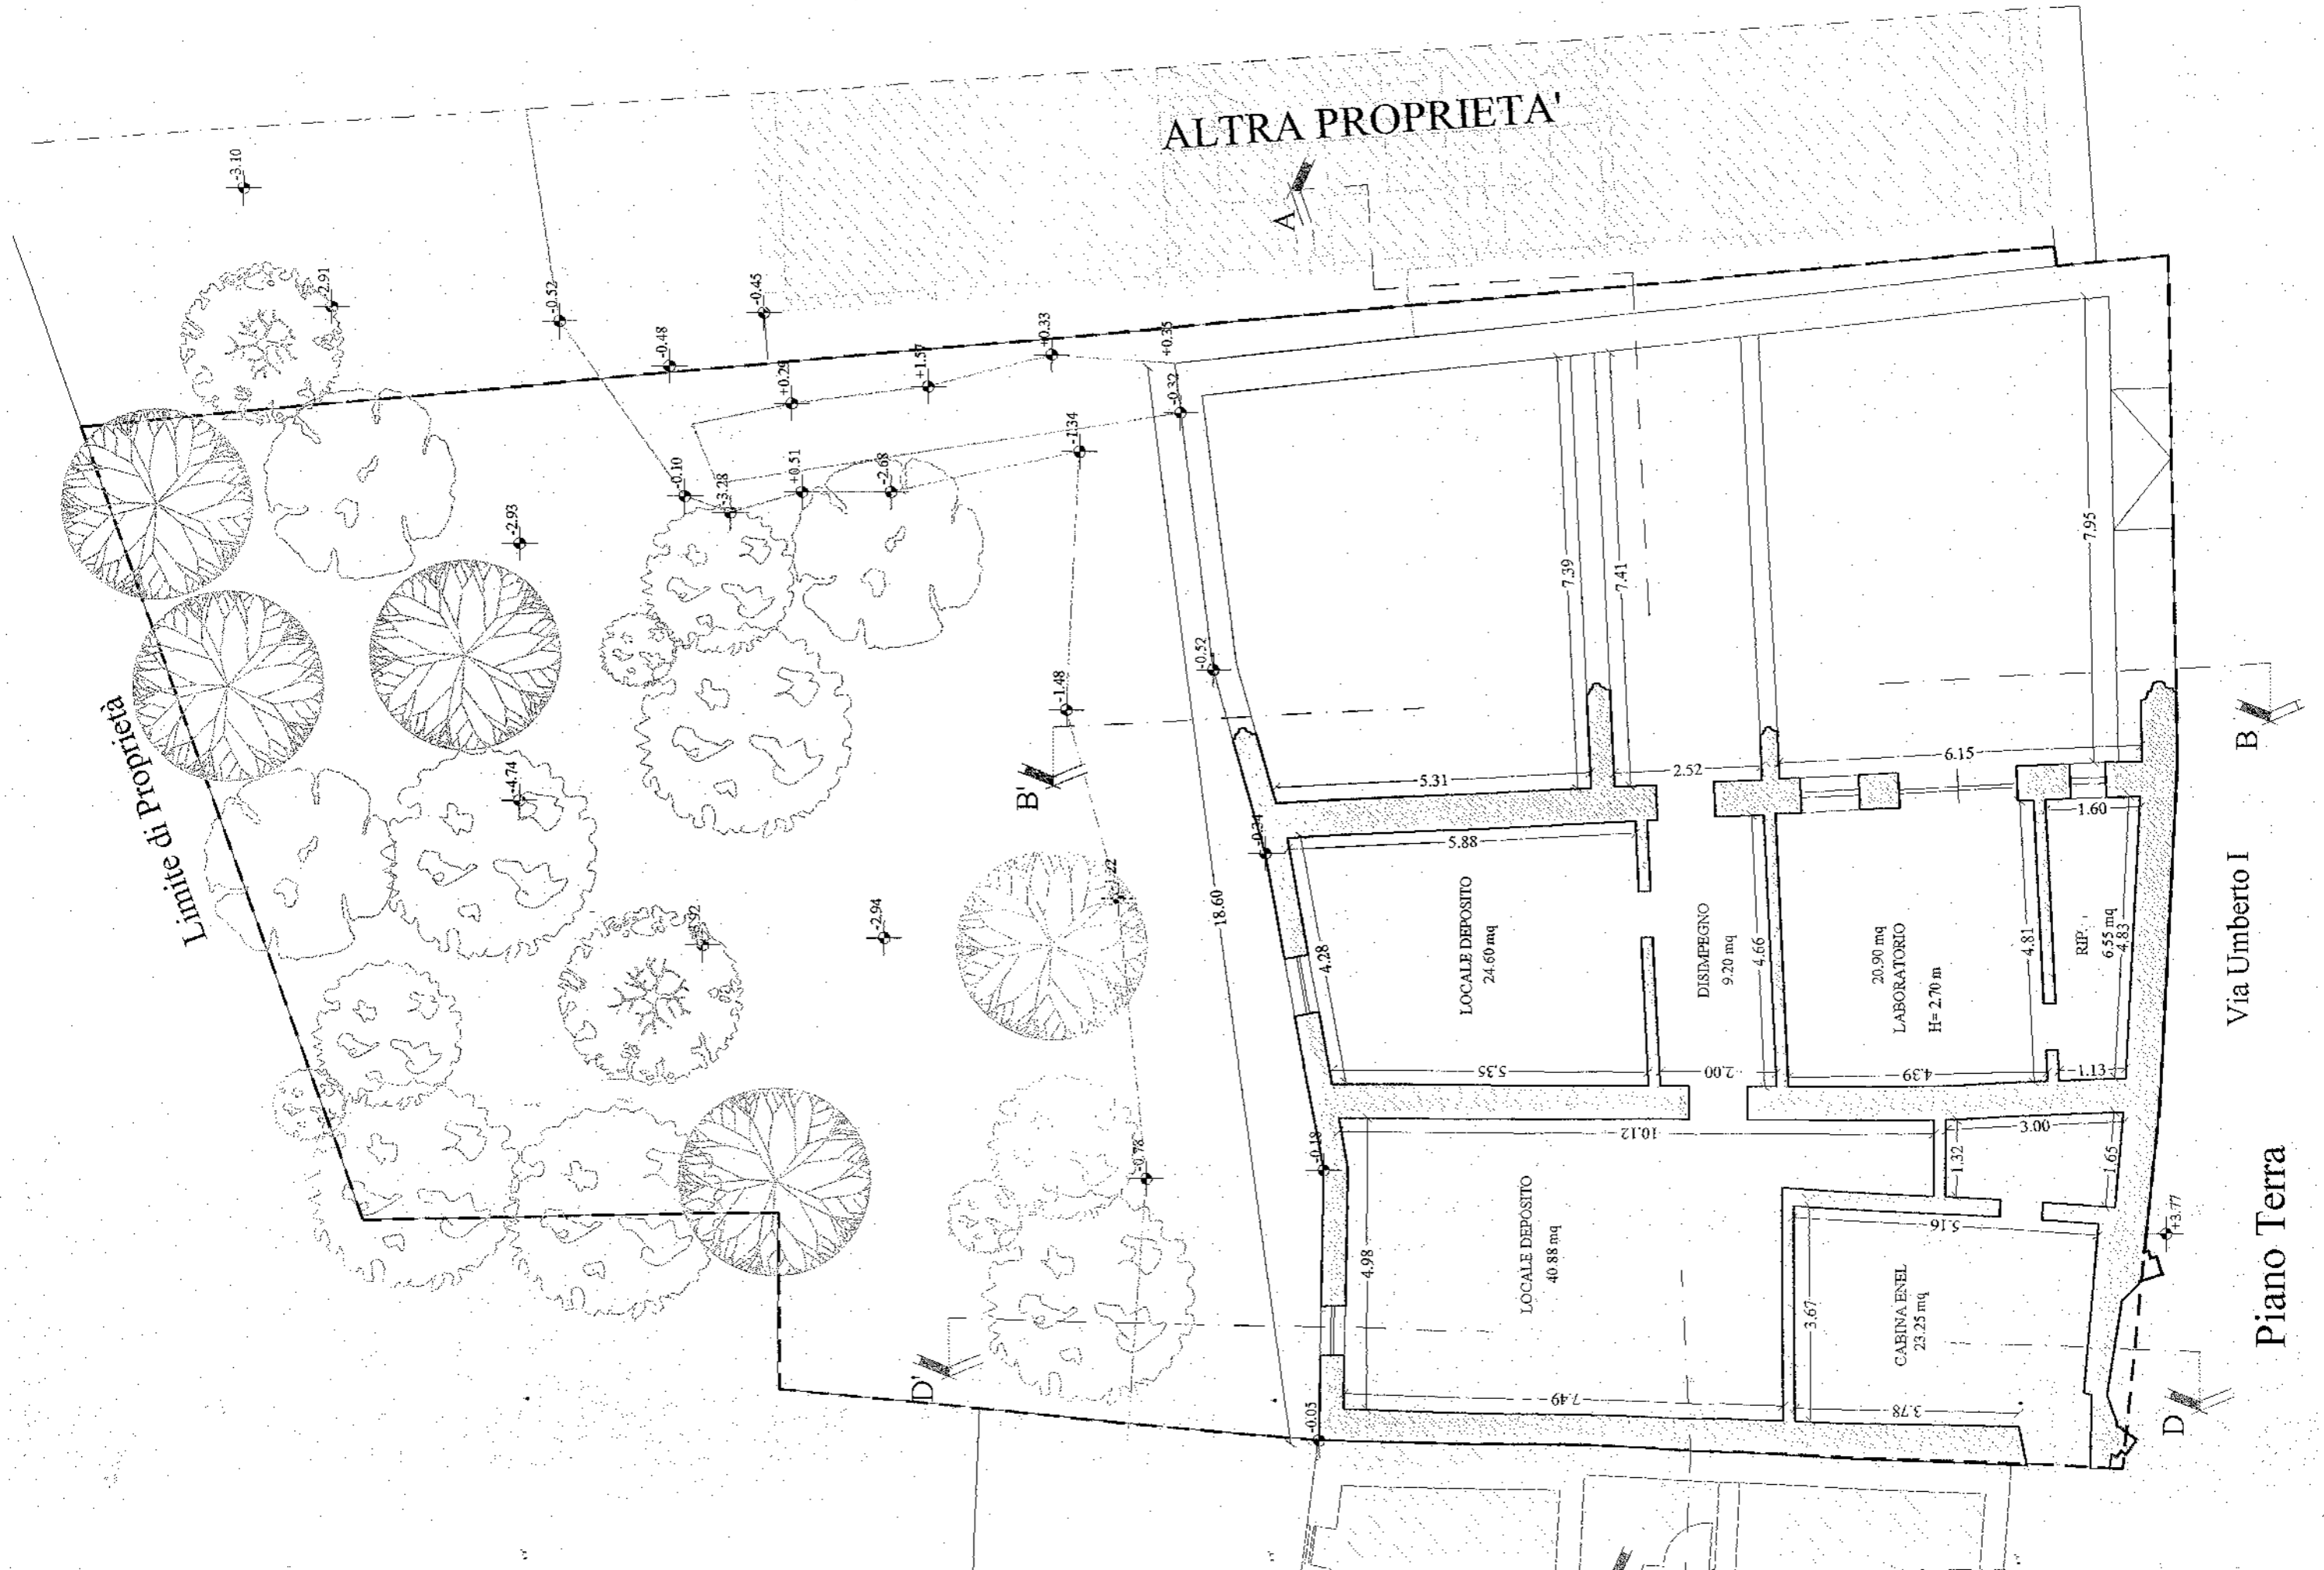

ALTRA PROPRIETA'

Limite di Proprietà

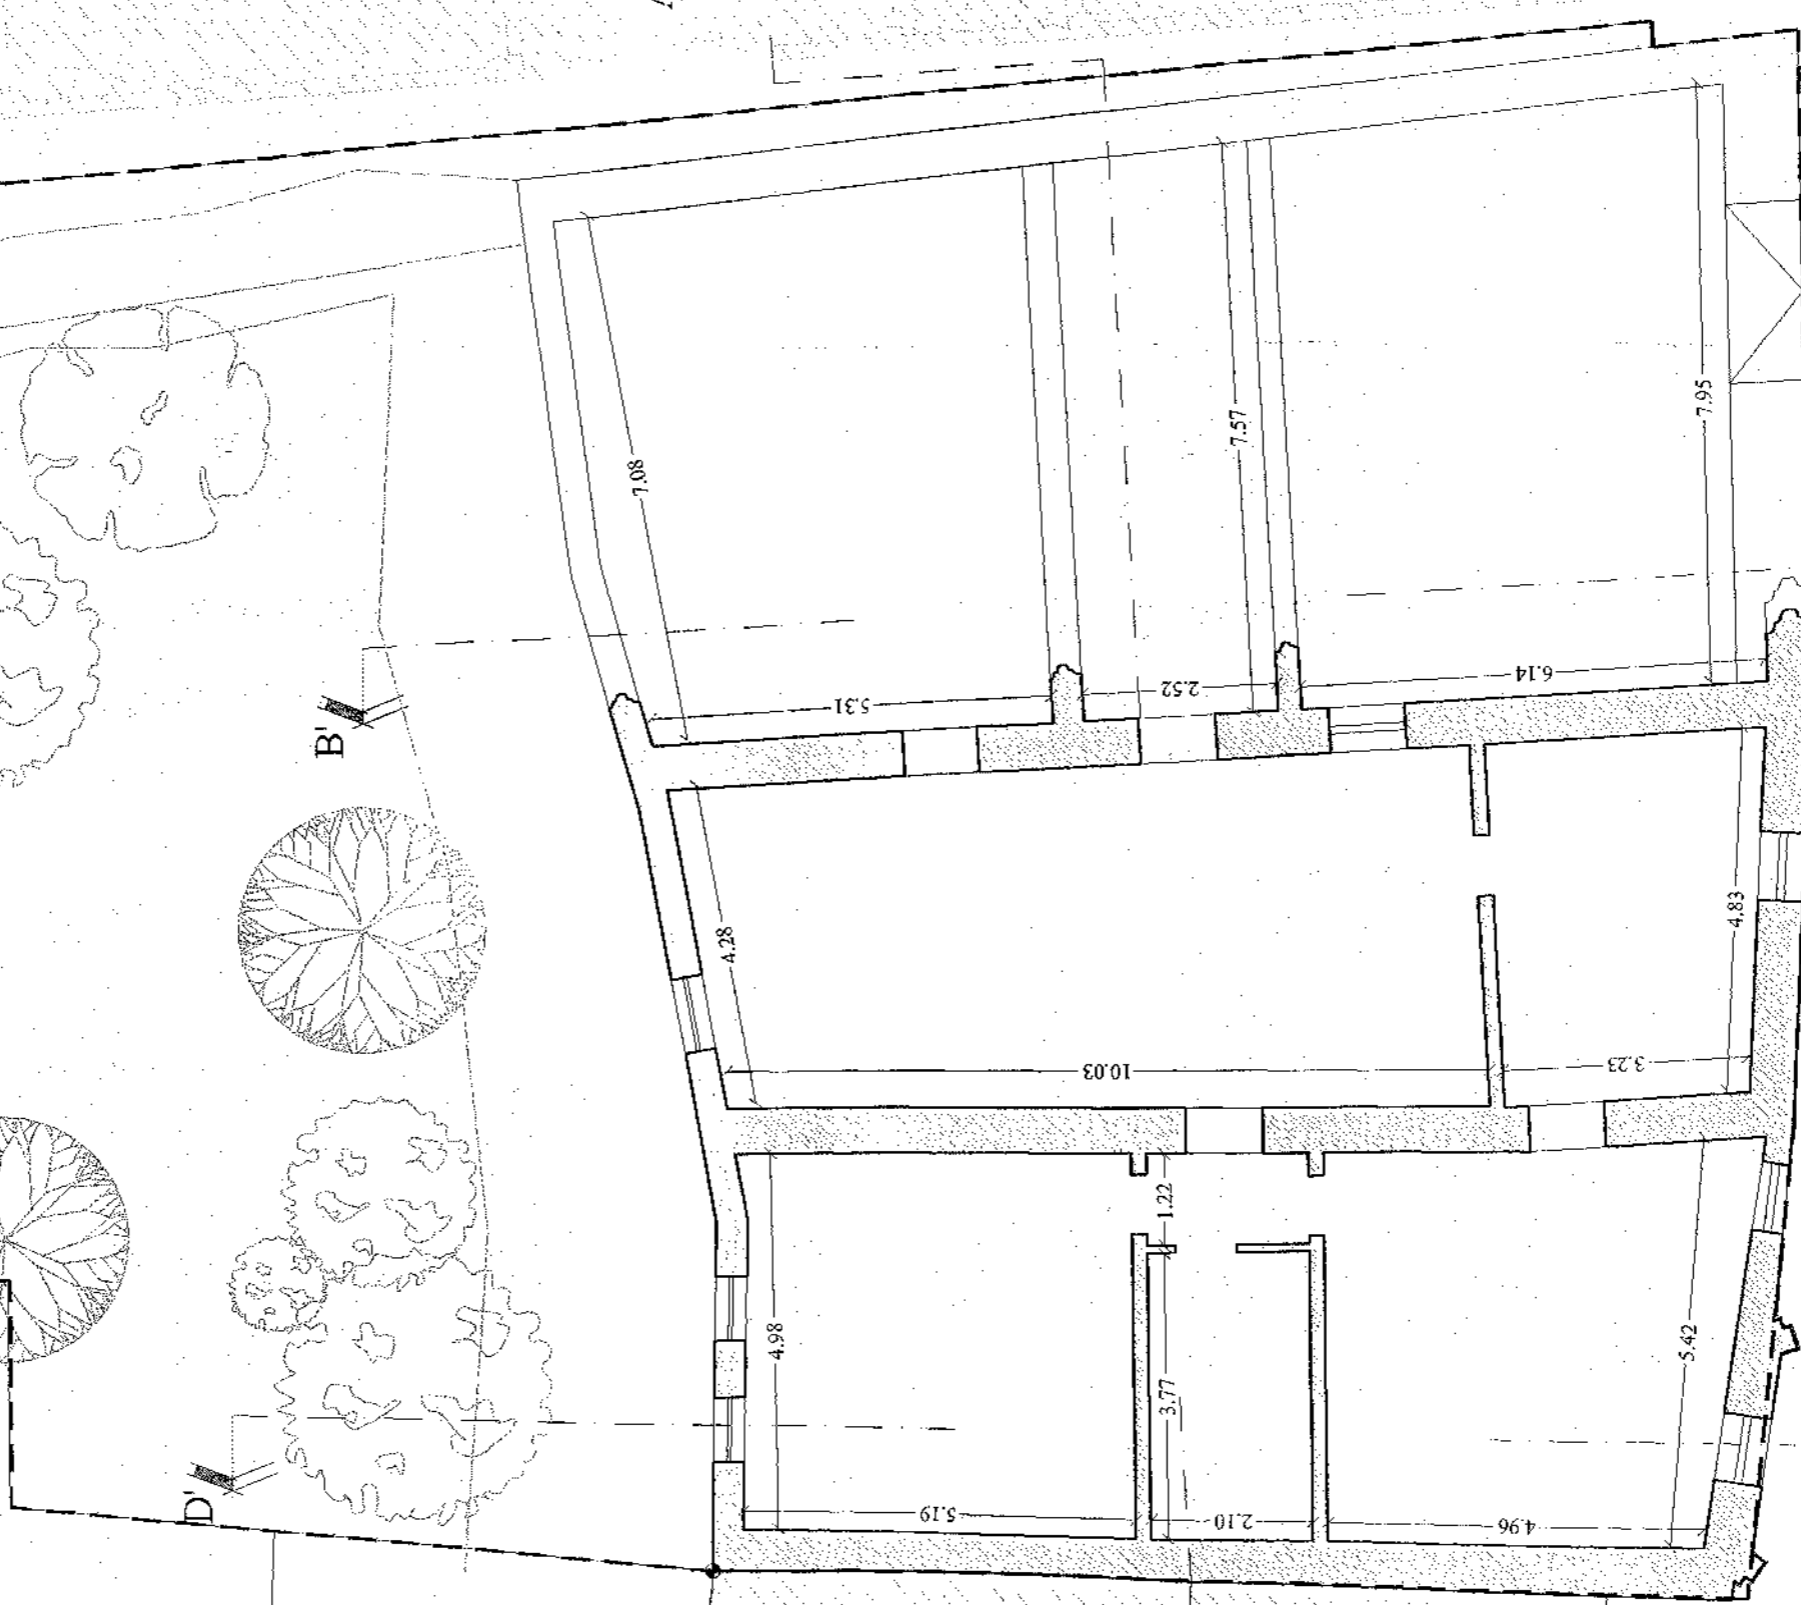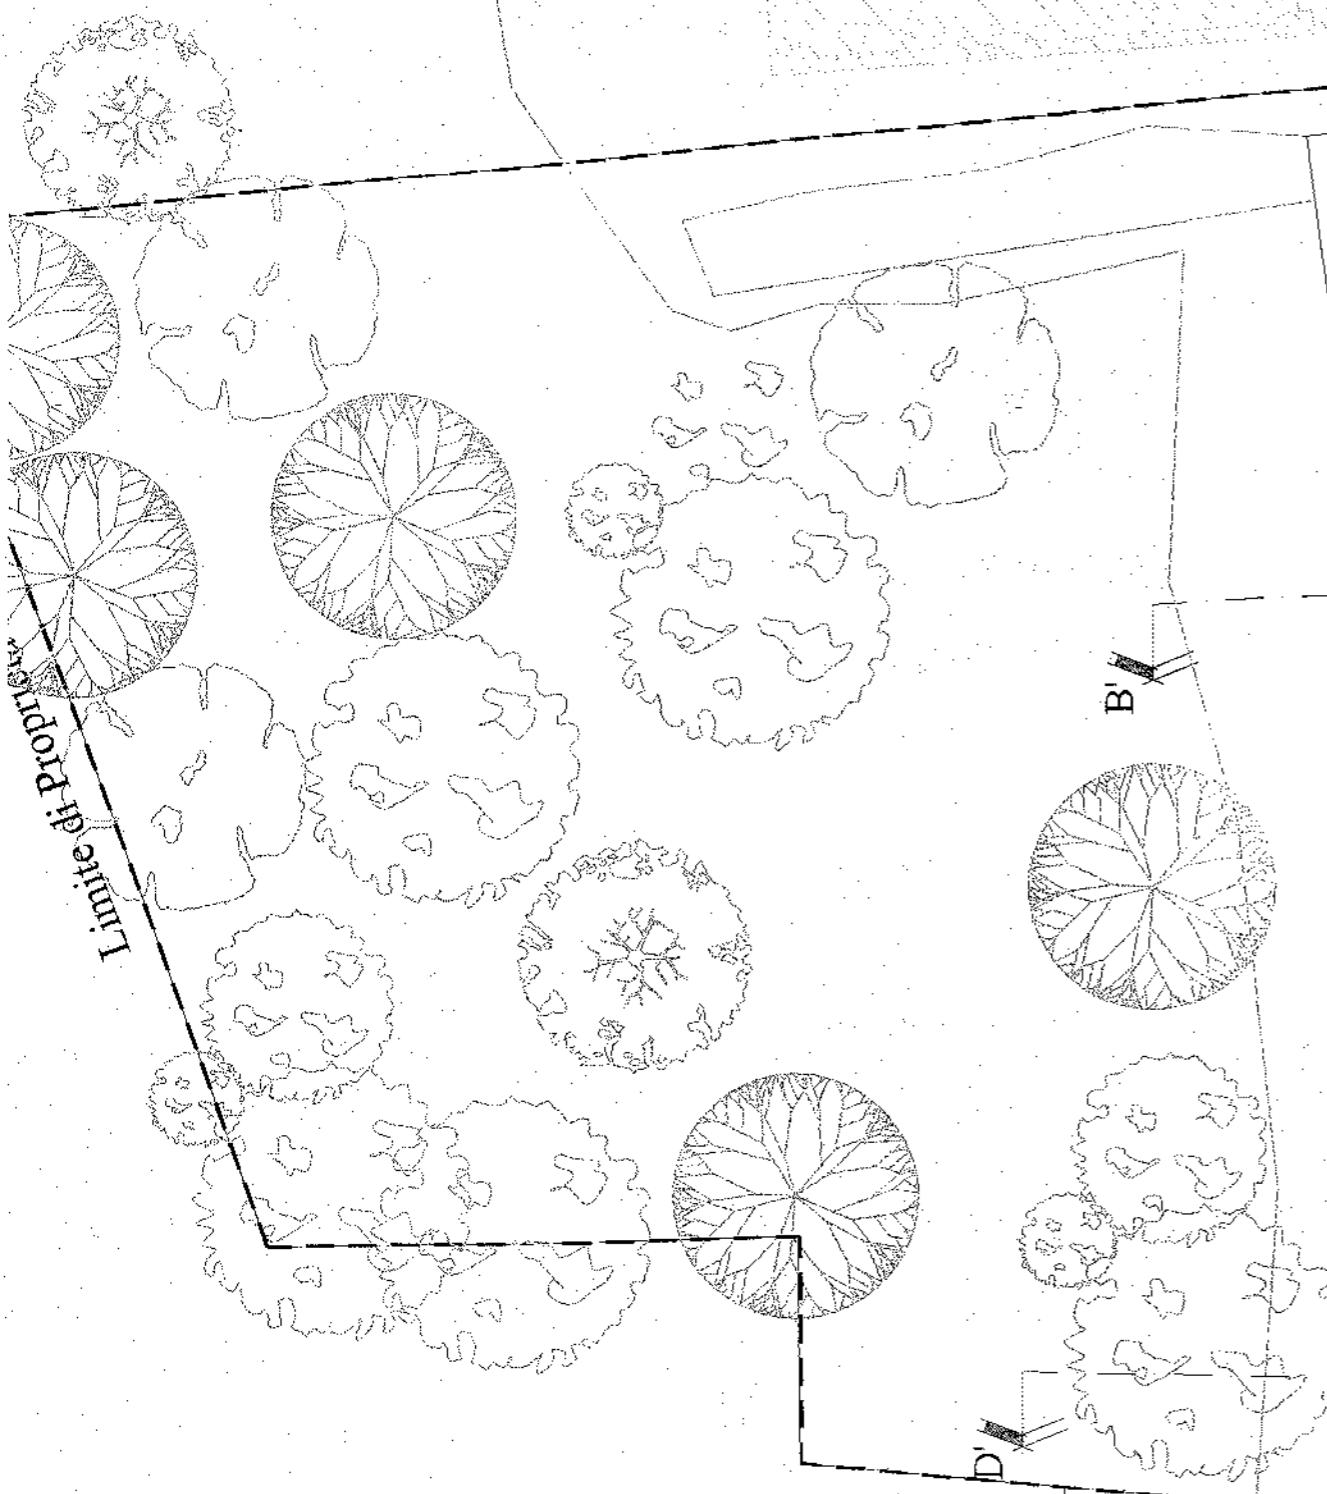

Via Umberto I

Piano Primo

7.08

7.57

7.95

B'

B

5.31

2.52

6.14

4.28

4.83

10.03

3.23

D'

D

4.98

3.77

5.42

1.22

5.19

2.10

4.96

A

A

ALTRA PROPRIETA'

A

B'





B

Via Umberto I

D

Piano Copertura

Limite di proprietà

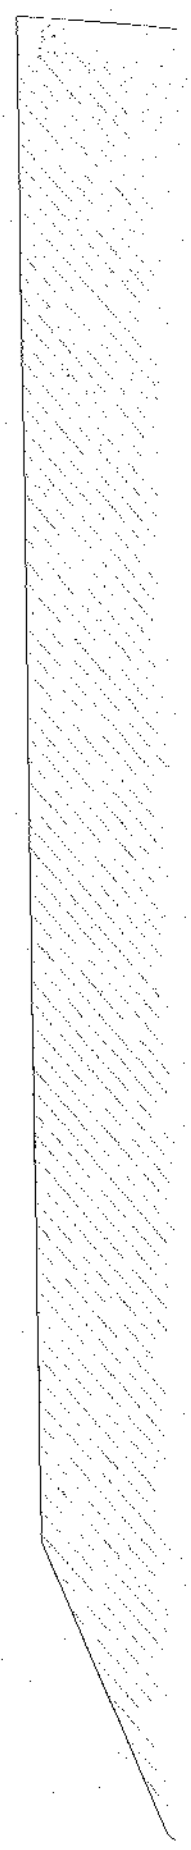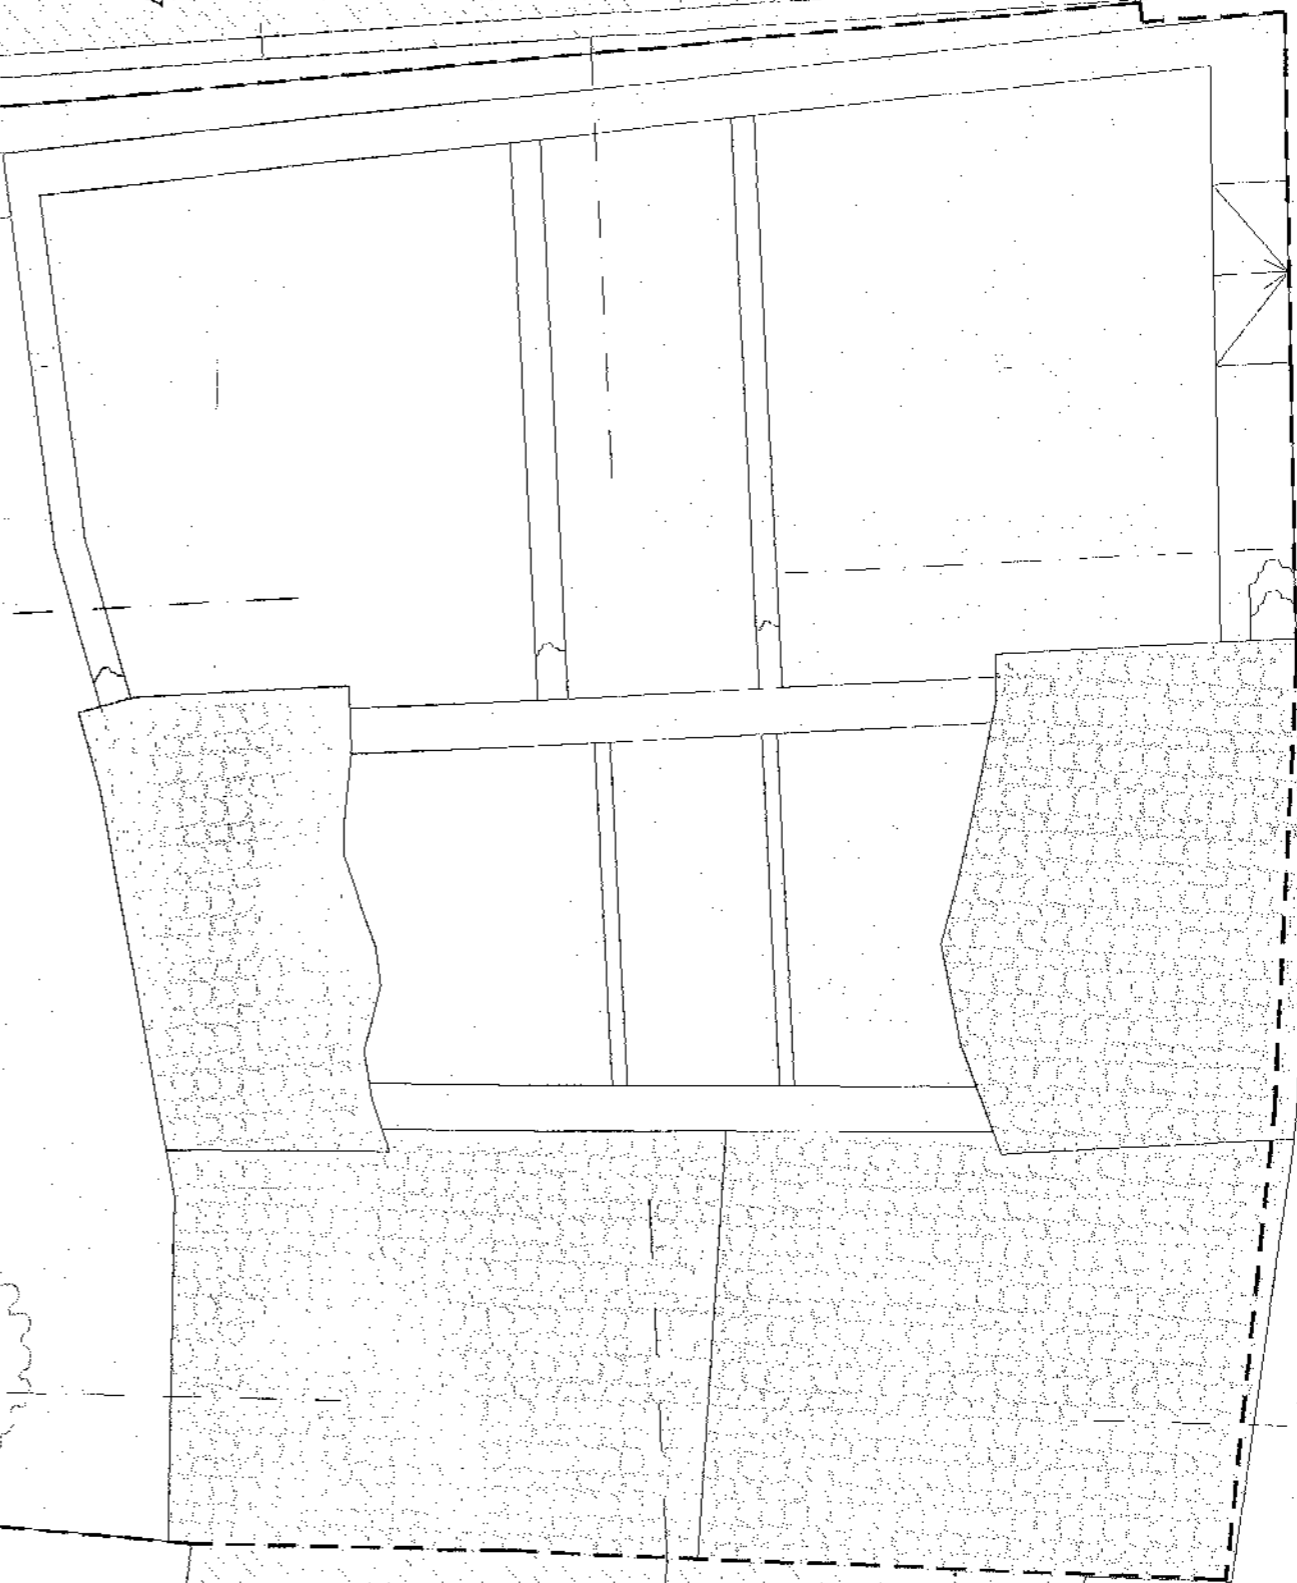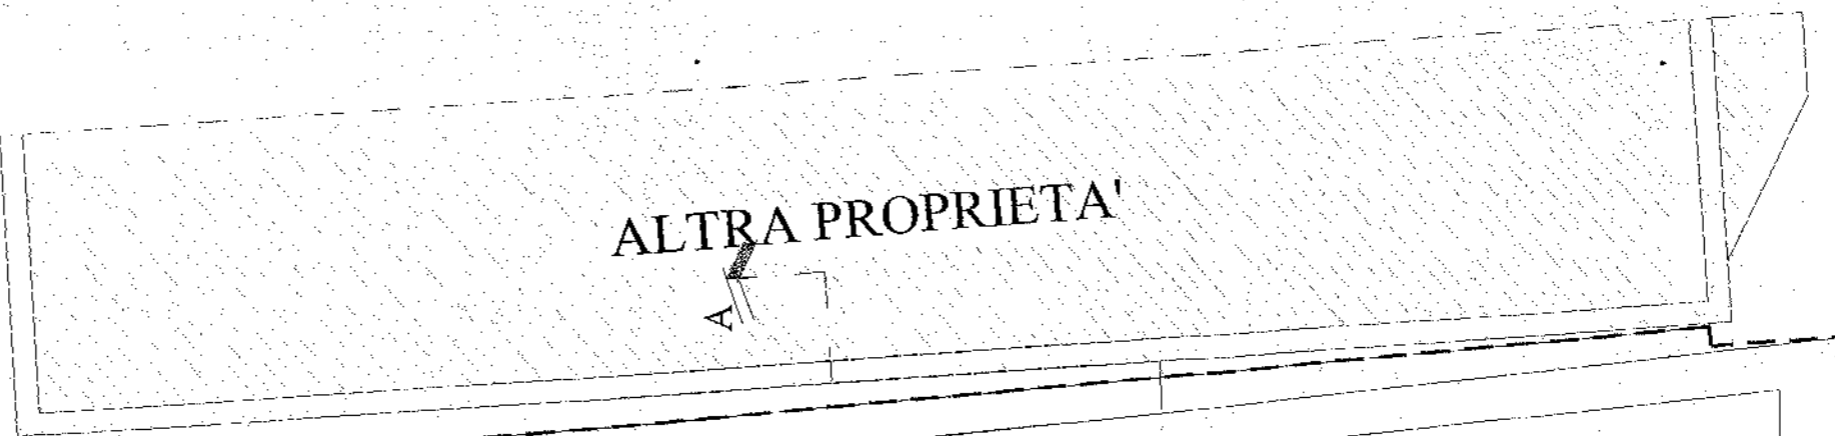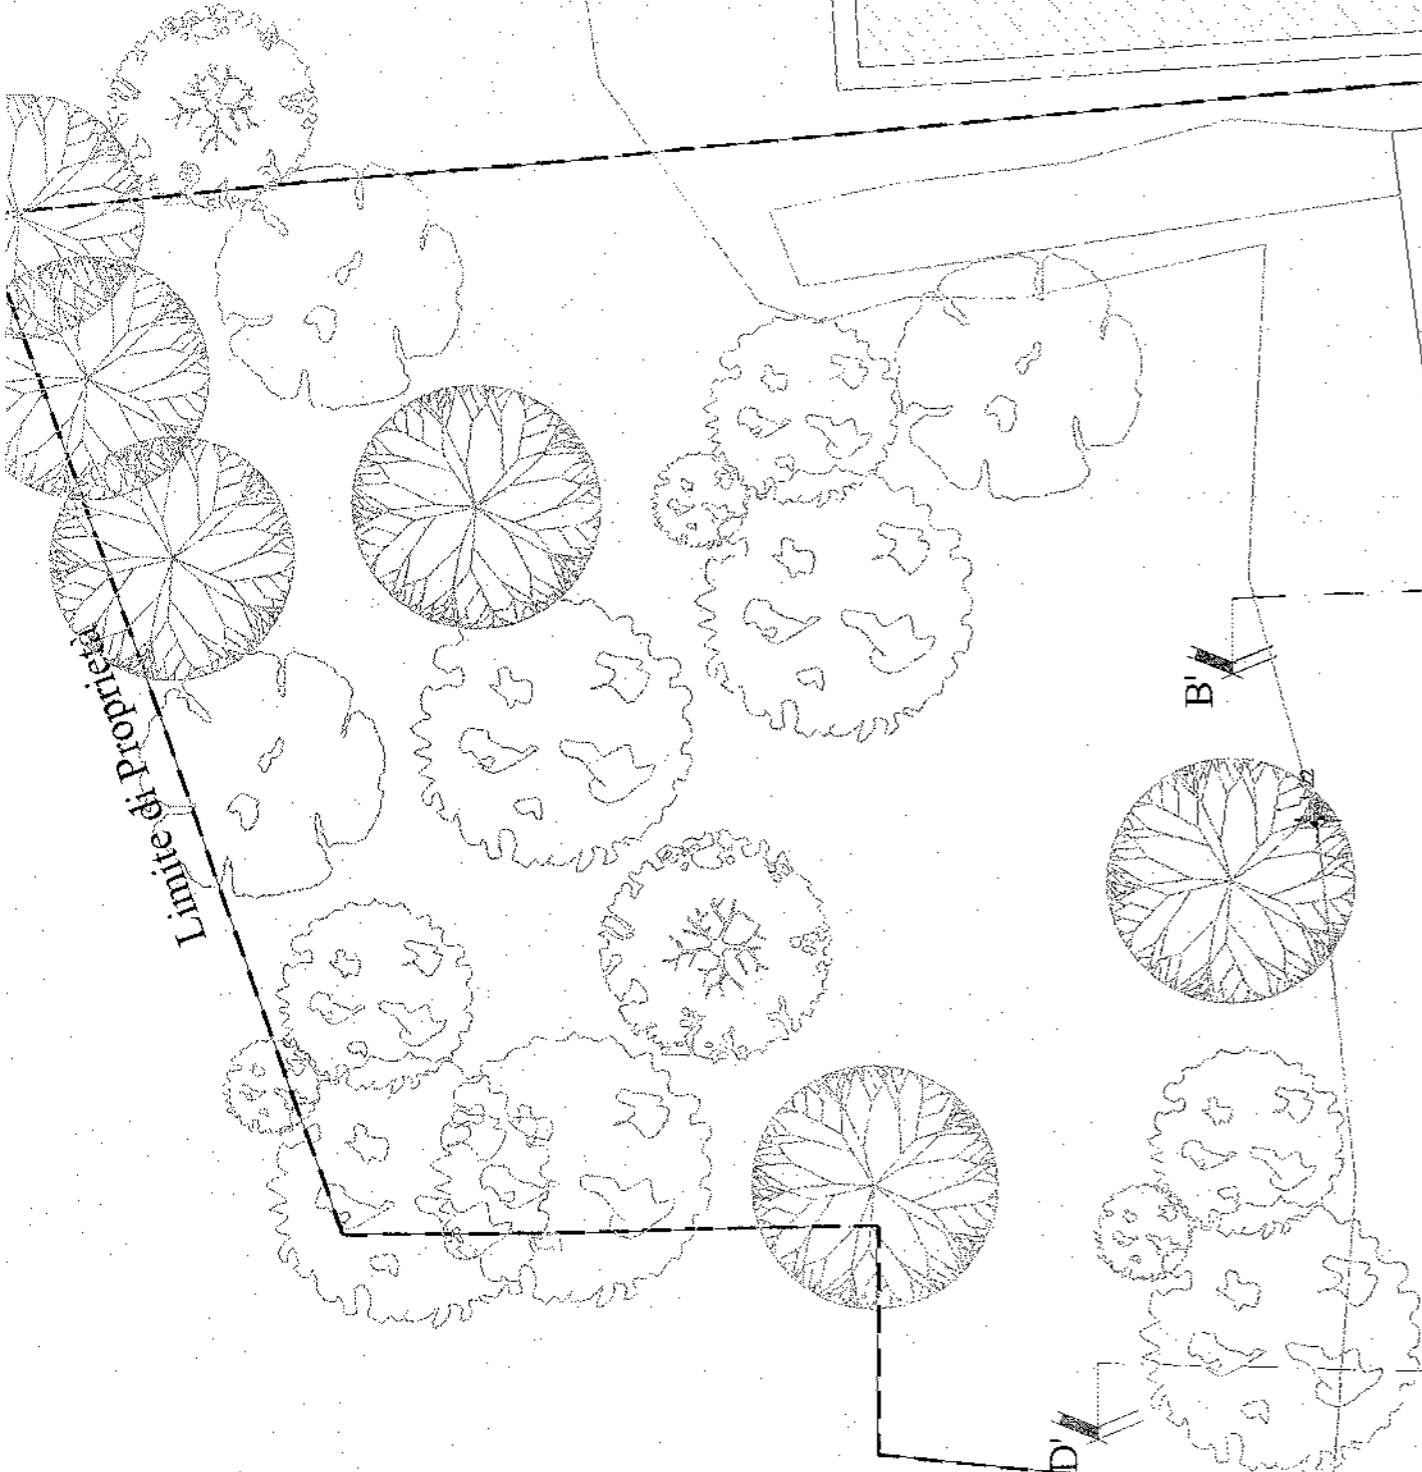

COMUNE DI MATELICA

PROVINCIA DI MACERATA

CITTÀ DI MATELICA
UFFICIO TECNICO

ELABORATI GRAFICI ALLEGATI AL
PERMESSO DI COSTRUIRE

N. 01

13 GEN. 2011

IL RESPONSABILE DEL
SETTORE SERVIZI TI.
Ing. Roberto Accesi

IL RESPONSABILE DEL
SETTORE URBANISTICA
Arch. Daniela Medori



Oggetto:

**Progetto per il restauro e risanamento conservativo
del fabbricato denominato "EX-CARCERI" sito in Via Umberto I°
di proprietà della Ditta:**

Tavola:

03

Scala:

1:100

Data:

Settembre 2010

Committente:

STUDIO

Progettisti:

Arch. **Monica Faggioli**
(Ciascuno per le proprie competenze)

Geom. **Giovanni Trampini**
(Ciascuno per le proprie competenze)


Studio Tecnico Trampini:

Via F. F. Carloni, 29 - 60043 Cerreto d'Esi (AN)


tel. 0732-677570 fax. 0732-678572

e-mail: info@studiotecnico trampini.it

ALTRA
PROPRIETÀ

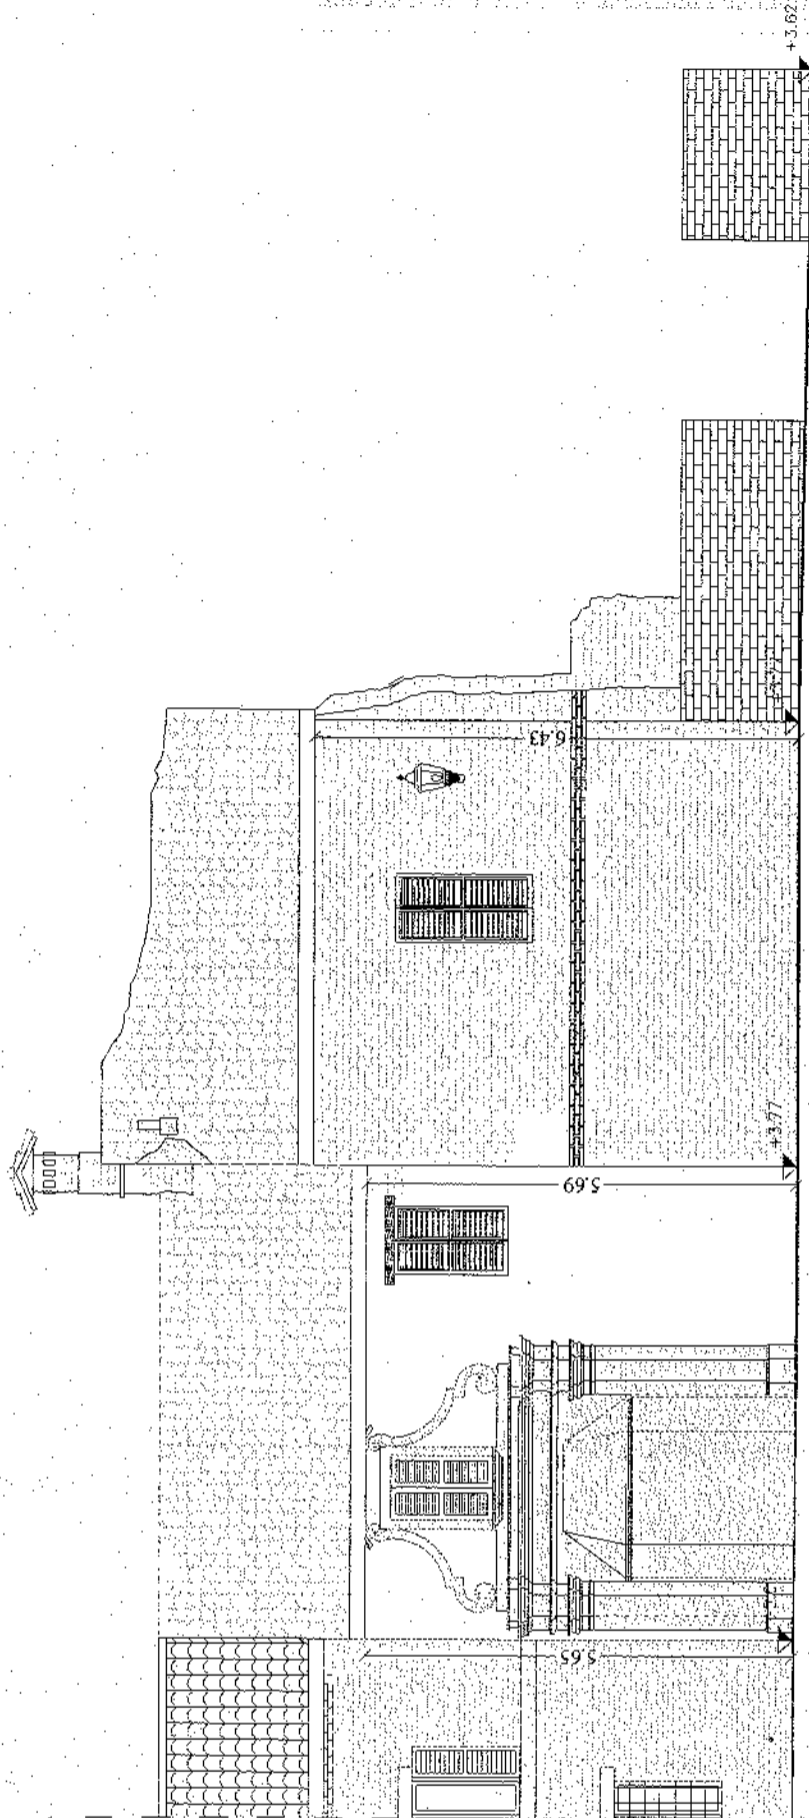


PROSPETTO SU VIA UMBERTO I°

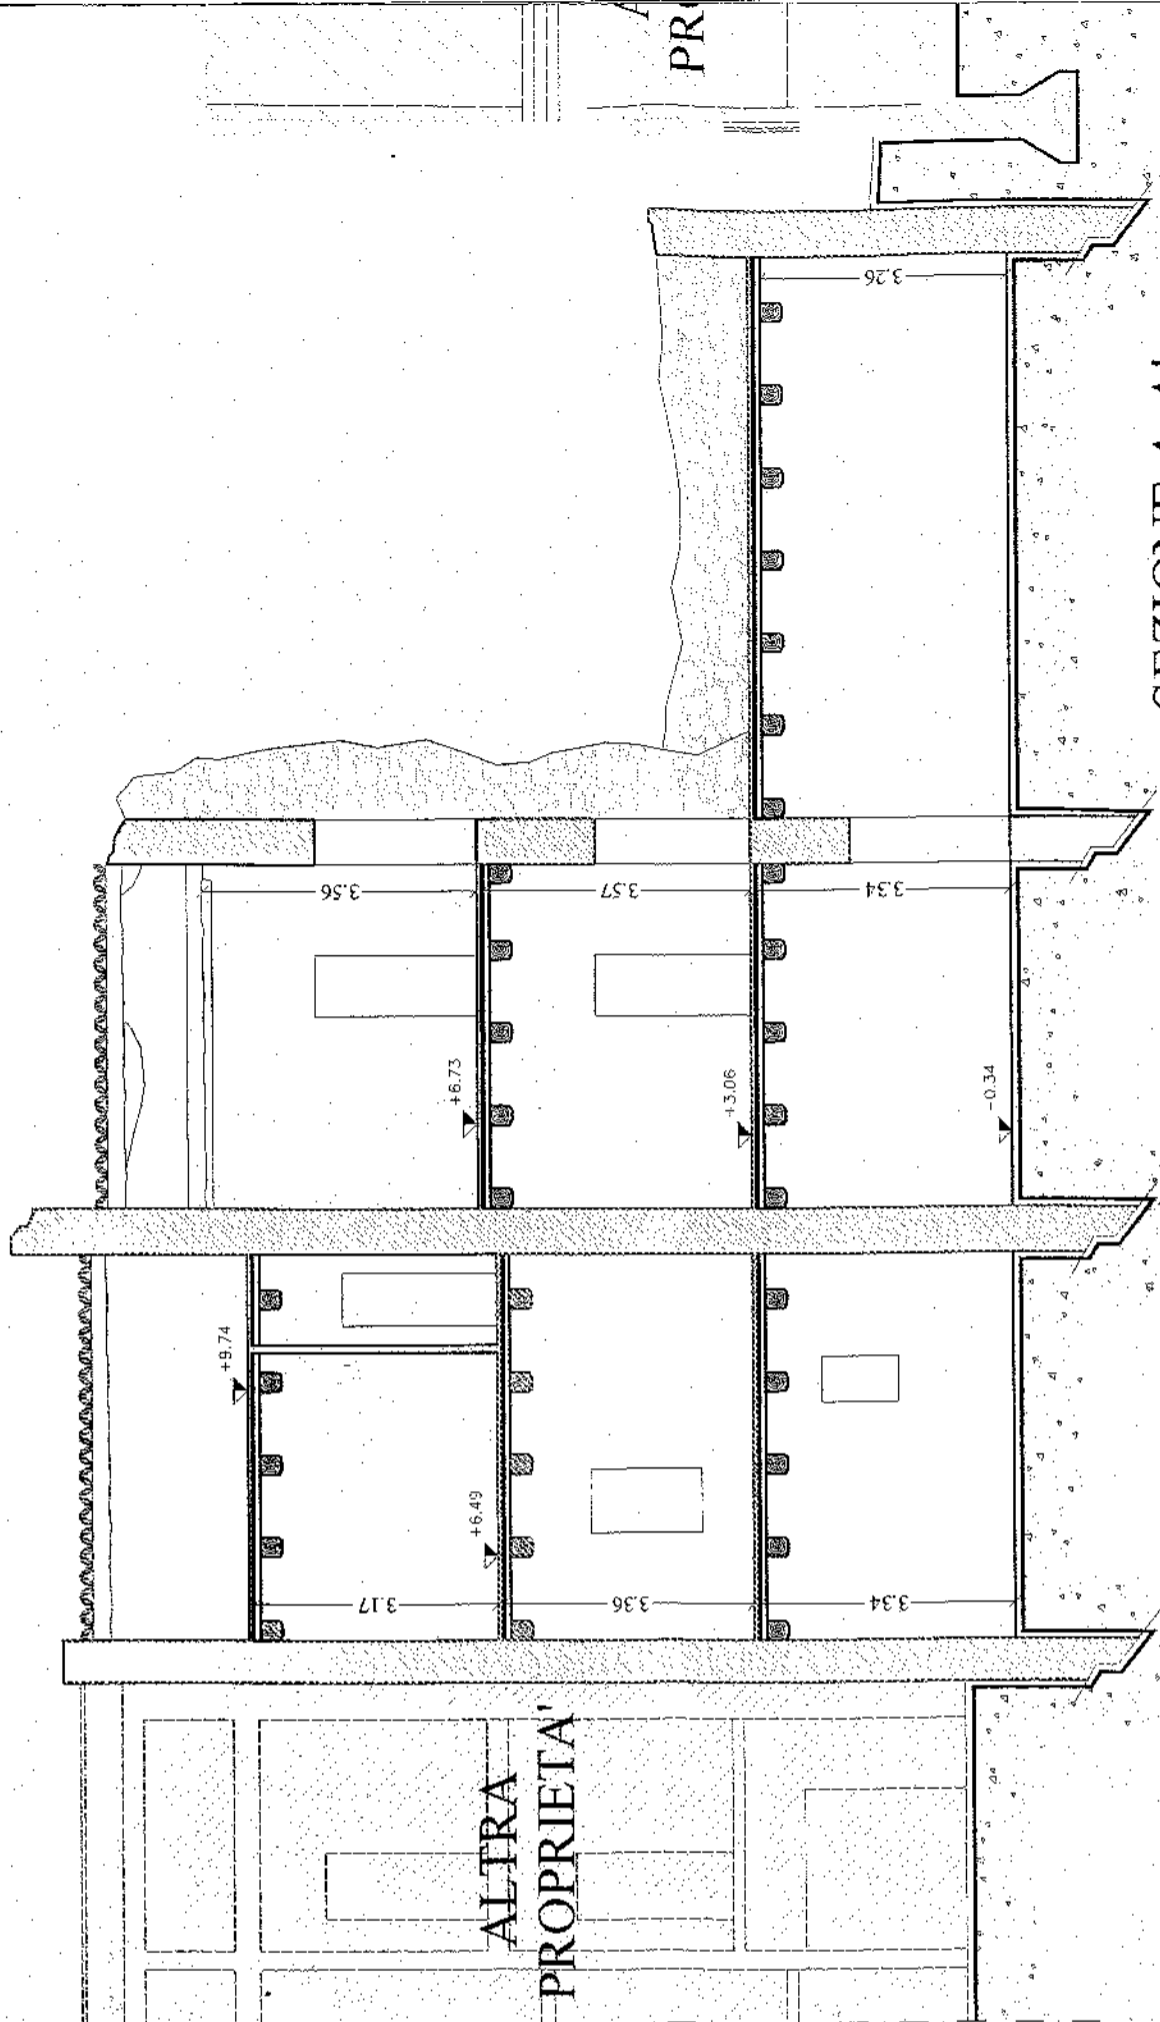

SEZIONE A-A'

ALTRA
PROPRIETA'


PR

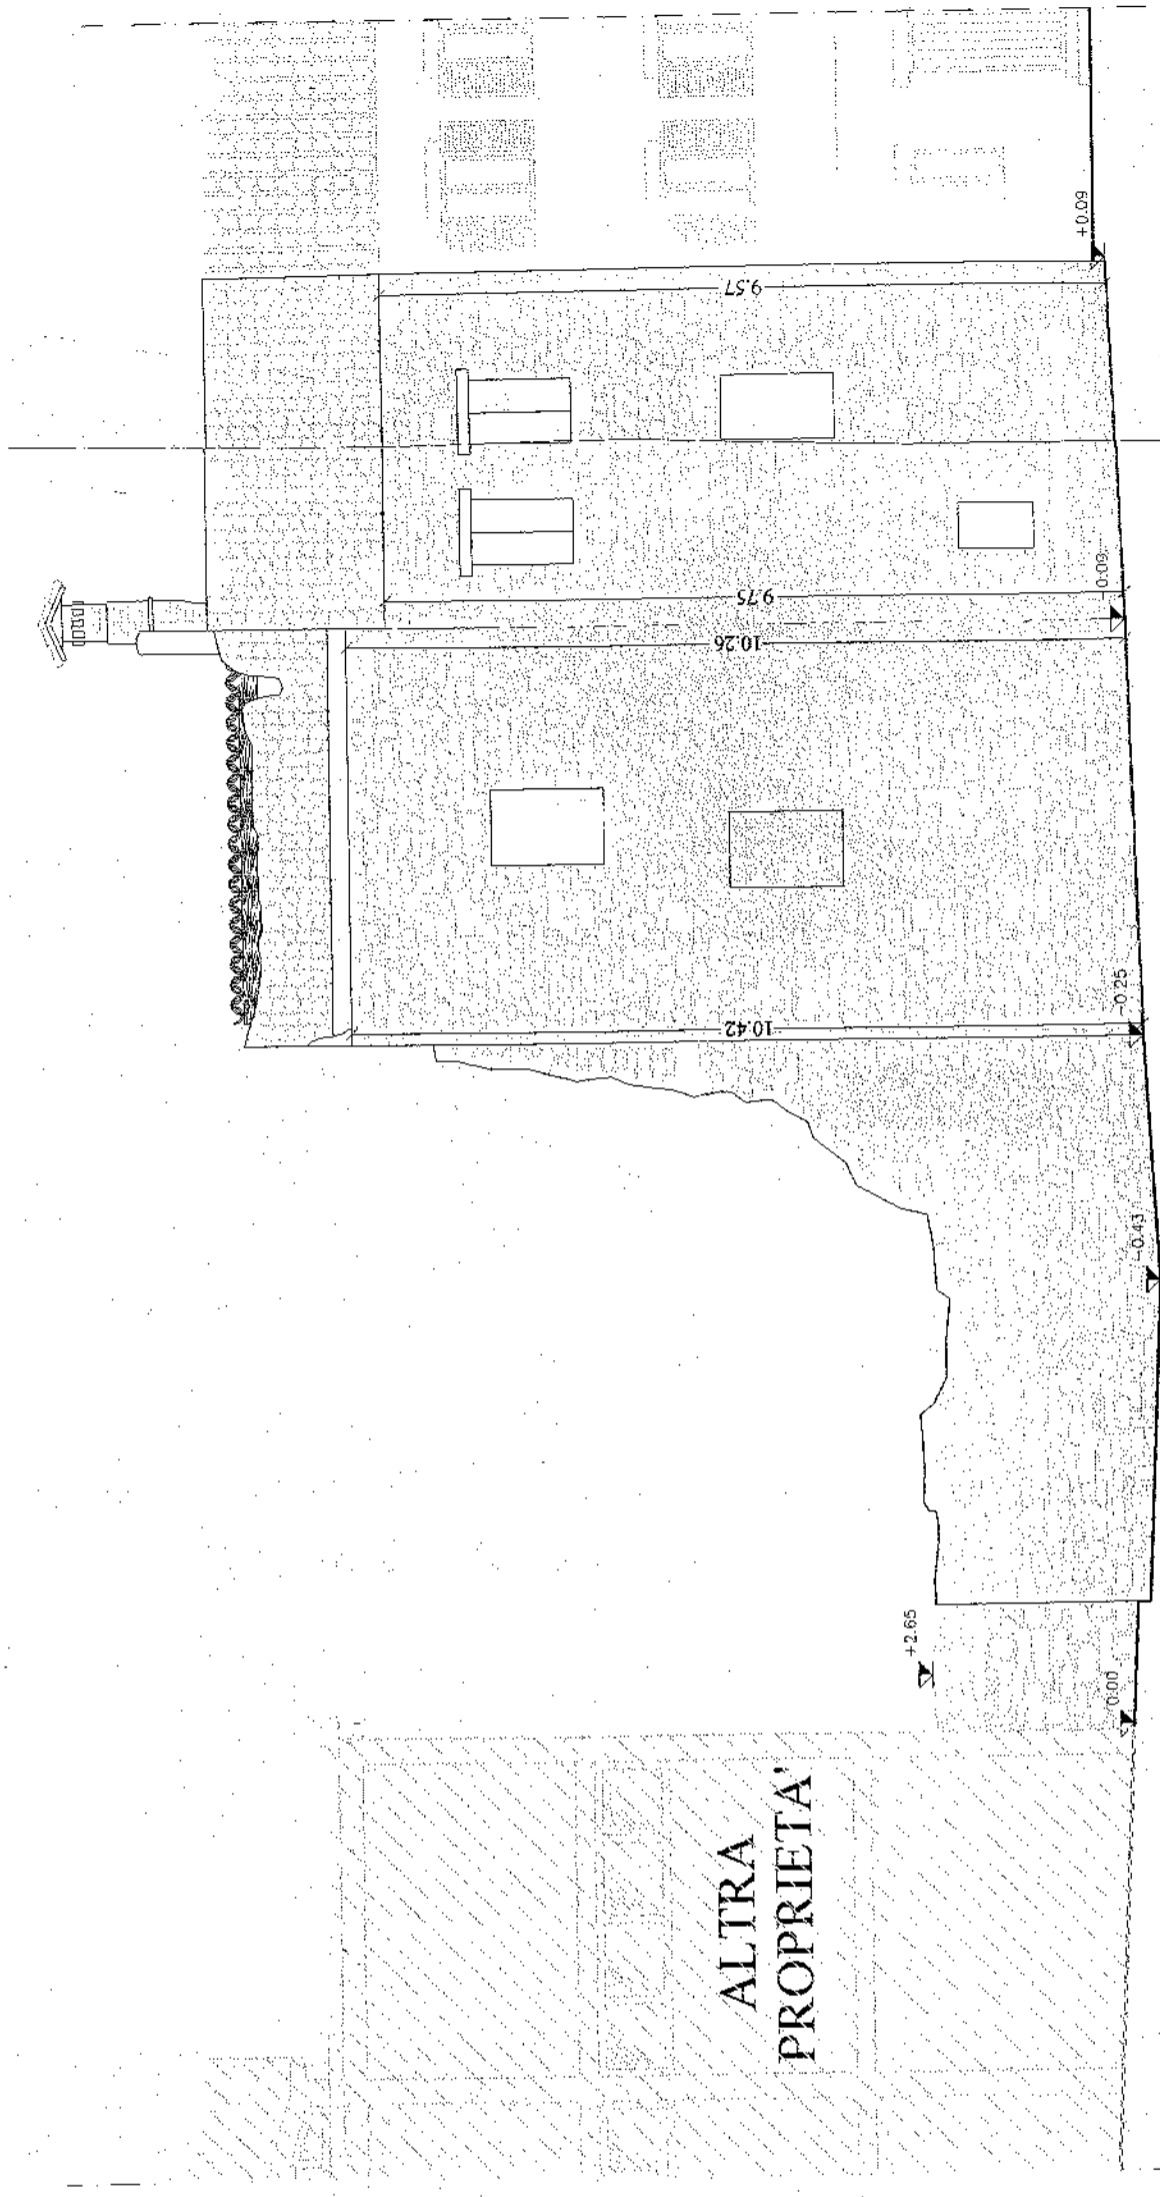


PROSPETTO POSTERIORE


ALTRA
PROPRIETA'

FRA
RIETA'

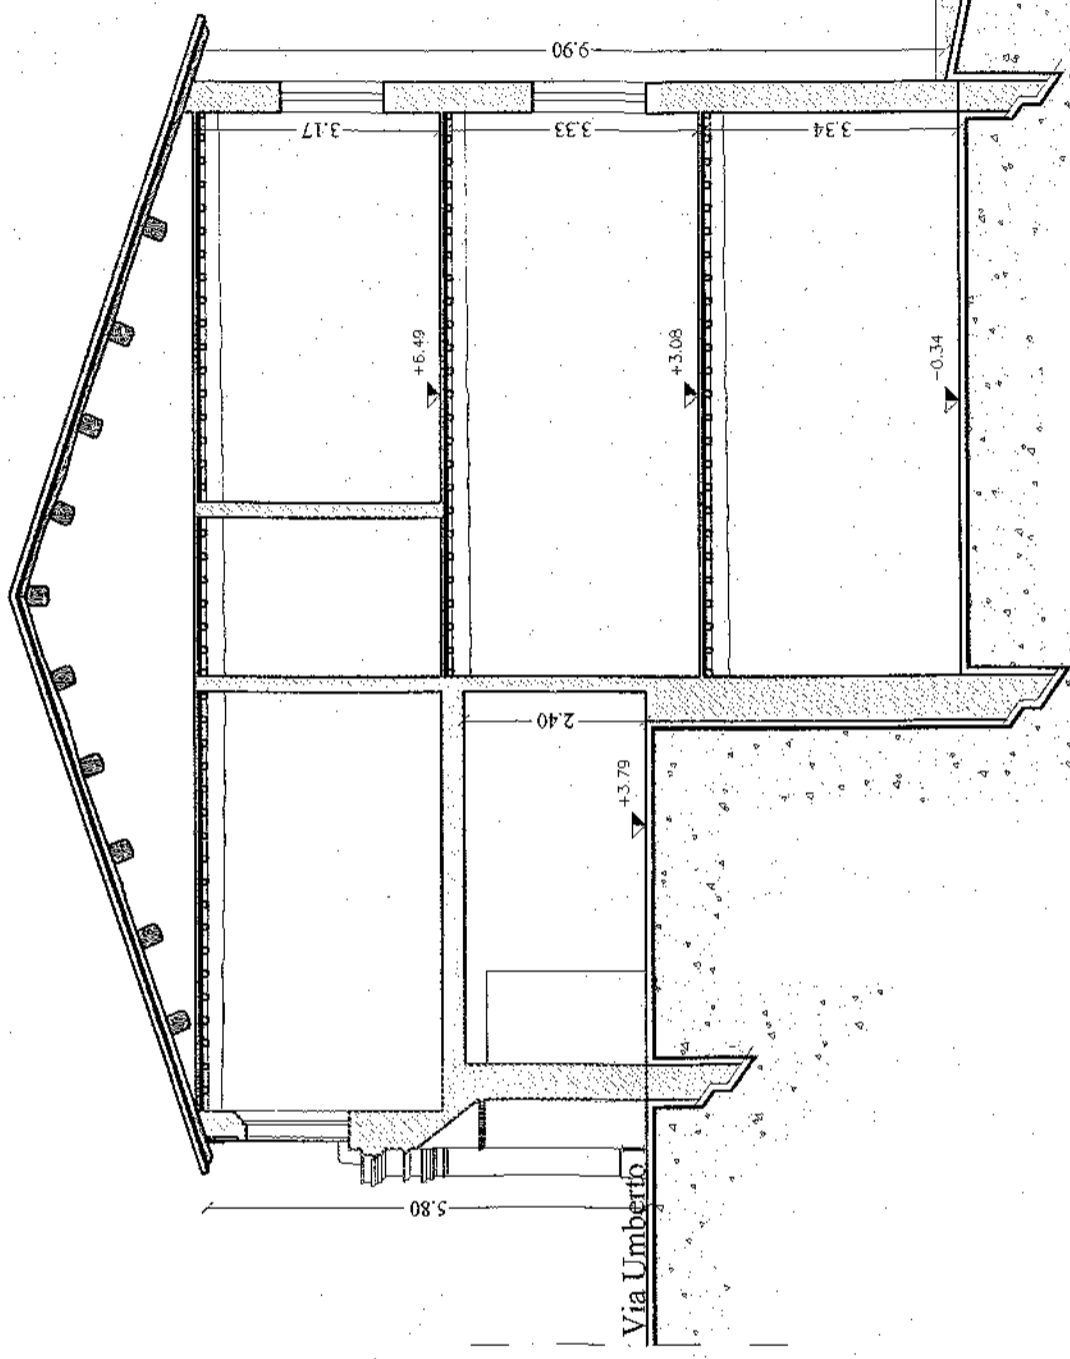


SEZIONE D-D'

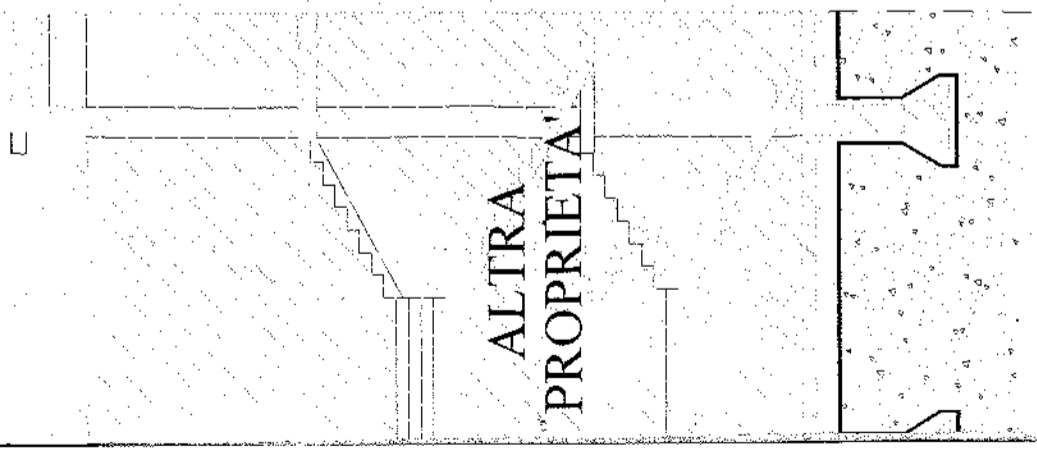

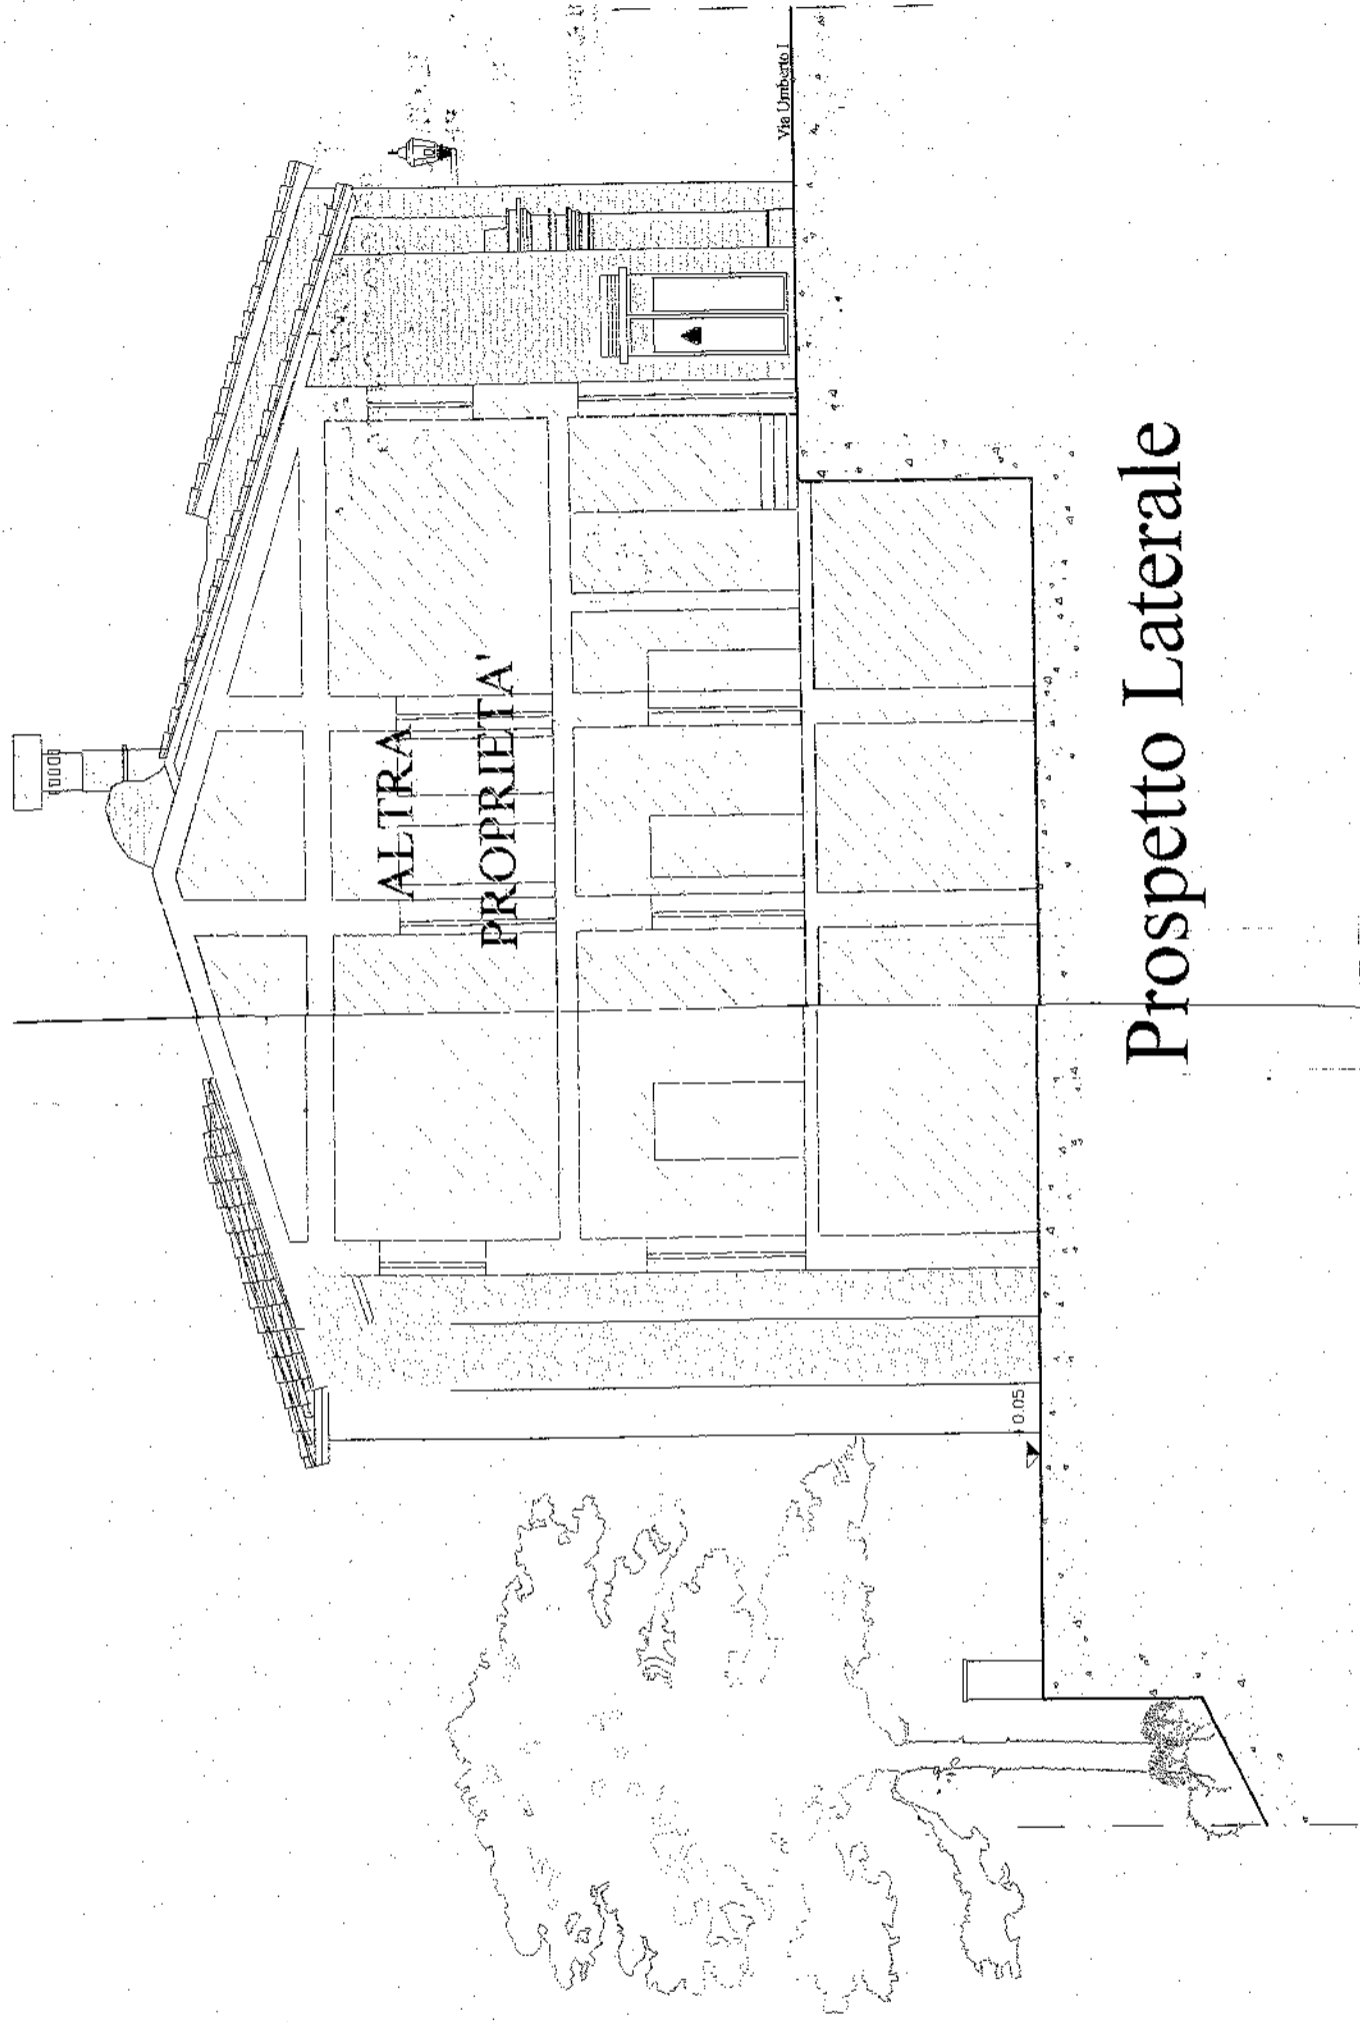

Prospetto Laterale

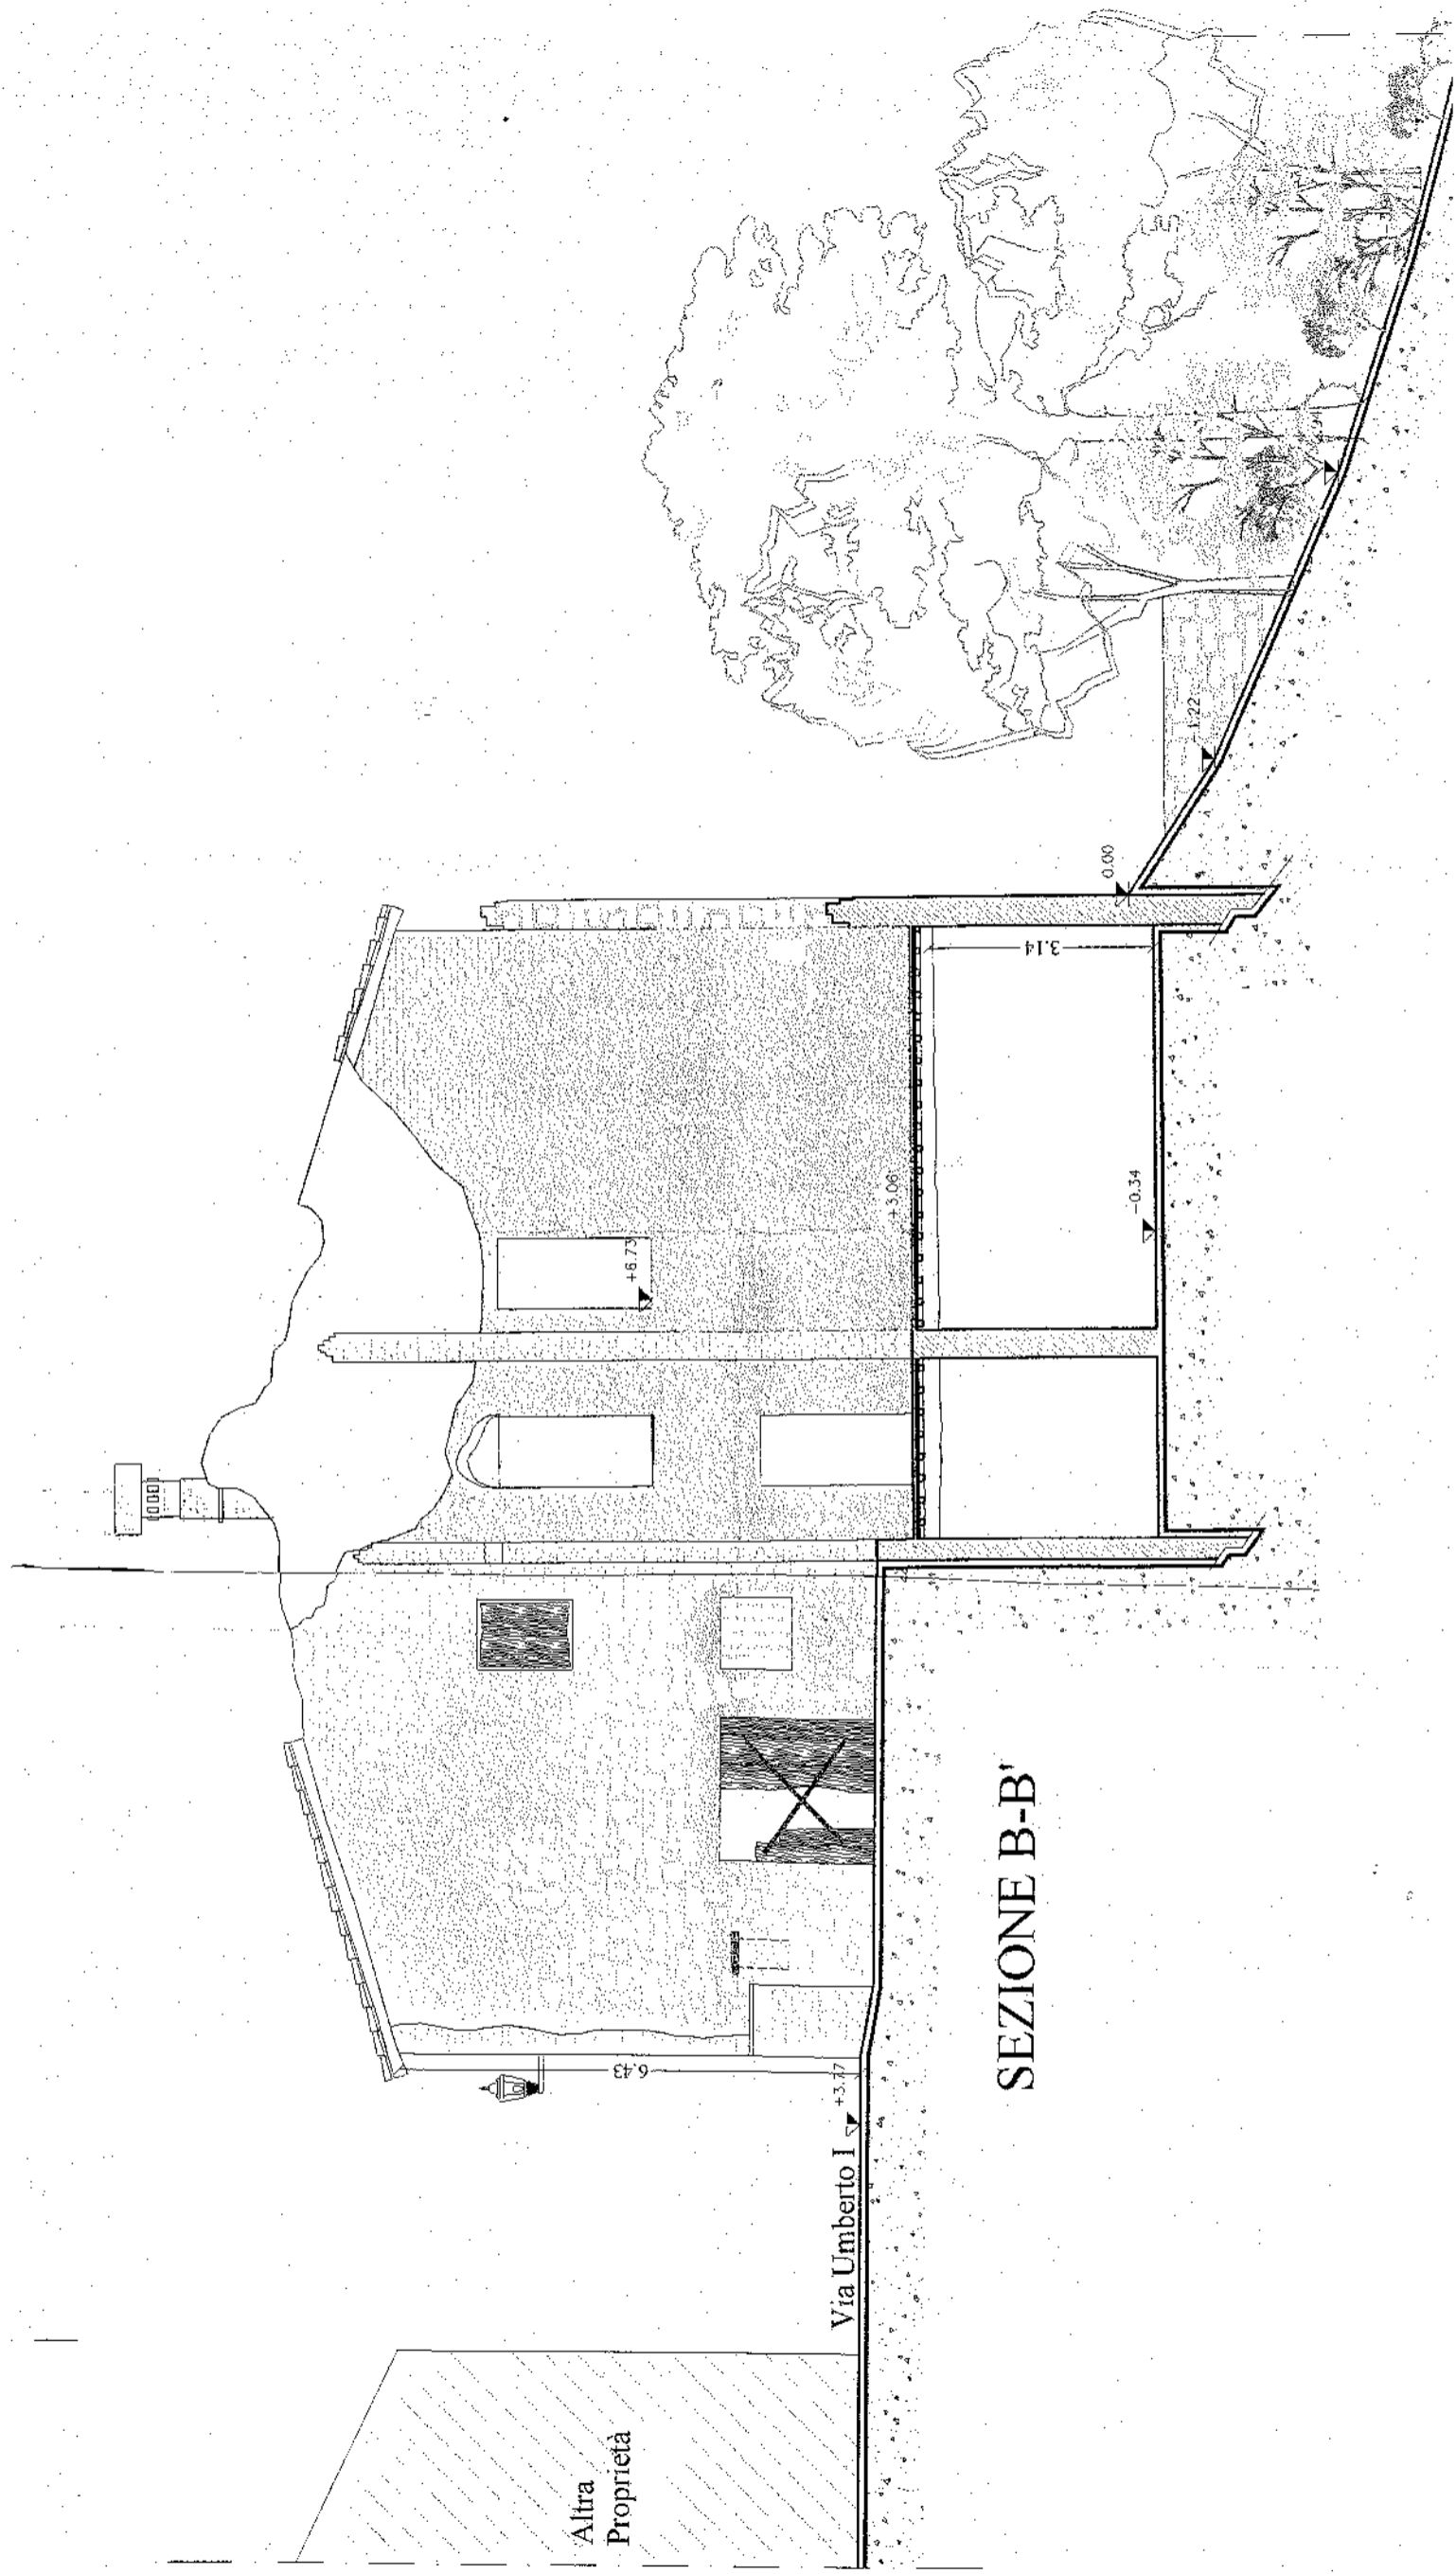

SEZIONE B-B'

Via Umberto I

Altra
Proprietà