
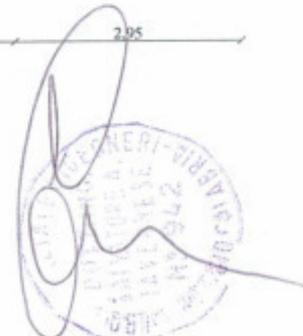


Comune di Gioiosa Ionica (RC) - Foglio 28 particella 544 sub 7
Pianta primo piano - Scala 1:100

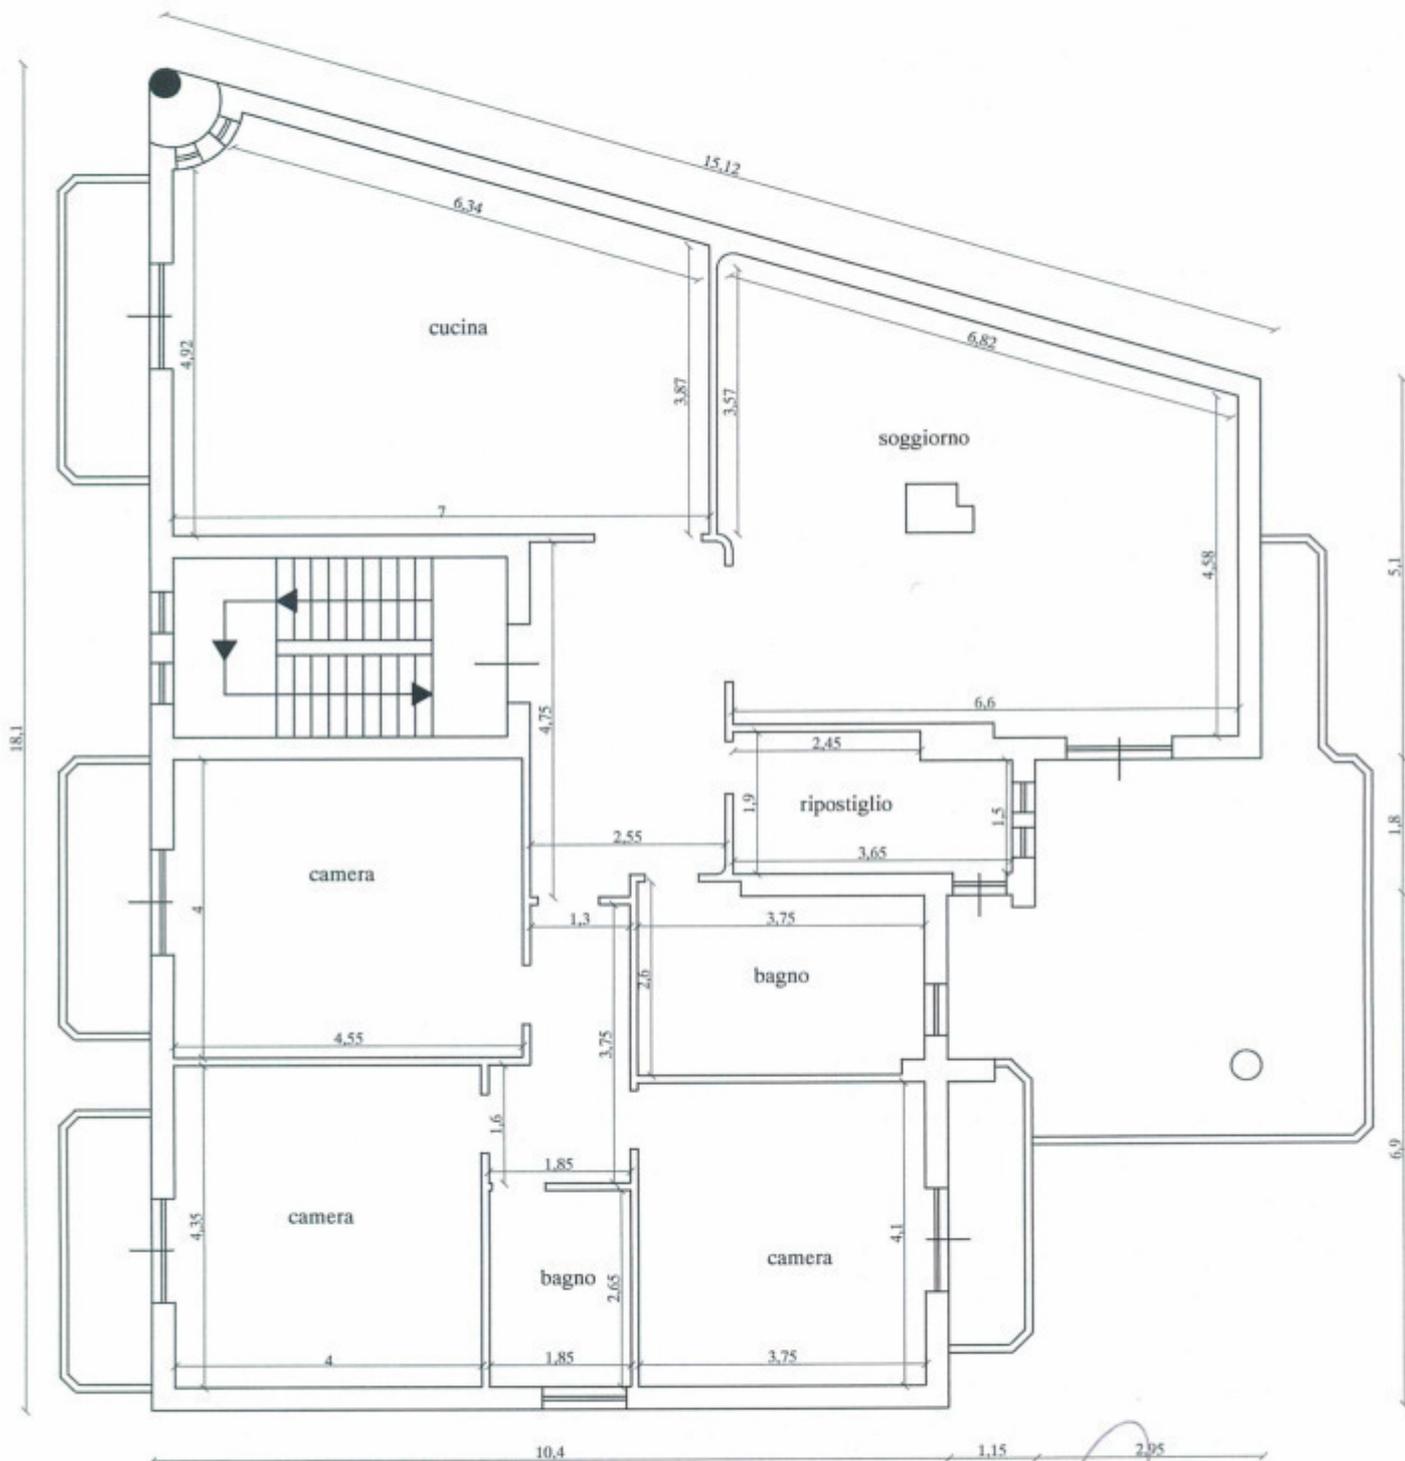

**Agenzia del Territorio
CATASTO FABBRICATI
Ufficio Provinciale di
Reggio Calabria**

Dichiarazione protocollo n. RC0159000 del 13/05/2011

Planimetria di u.i.u. in Comune di Gioiosa Ionica

Contrada Palma

civ. 16

Identificativi Catastali:

Sezione:

Foglio: 28

Particella: 544

Subalterno: 7

Compilata da:

Tavernese Salvatore Alessandro

Iscritto all'albo:

Ingegneri


Prov. Reggio Calabria

N. 942

Scheda n. 1

Scala 1:200

Piano primo h= 2,70 m

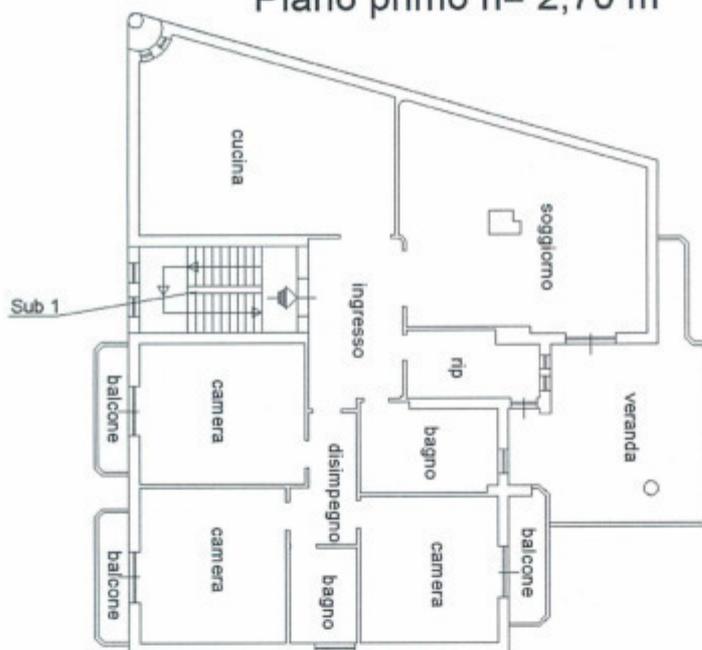

Ultima planimetria in atti

Data: 24/07/2019 - n. T61312 - Richiedente: TVRSVT54C11E212Y

Totale schede: 1 - Formato di acquisizione: A4(210x297) - Formato stampa richiesto: A4(210x297)

Catasto dei Fabbricati - Situazione al 24/07/2019 - Comune di GIOIOSA IONICA (E044) - < Foglio: 28 - Particella: 544 - Subalterno: 7 >
CONTRADA PALMA n. 16 piano: 1;