

MODULINO
P. - Cat. S.T. - 481



MINISTERO DELLE FINANZE
DIREZIONE GENERALE DEL CATASTO E DEI SERVIZI TECNICI ERARIALI

Mod. B (Nuovo Catasto Edilizio Urbano)

Lire
20

NUOVO CATASTO EDILIZIO URBANO


(R. DECRETO-LEGGE 13 APRILE 1959, N. 652)

Planimetria dell'immobile situato nel Comune di Roma

Via delle Batulle n. 80

Ditta Italiana


Allegata alla dichiarazione presentata all'Ufficio Tecnico Erariale di Roma

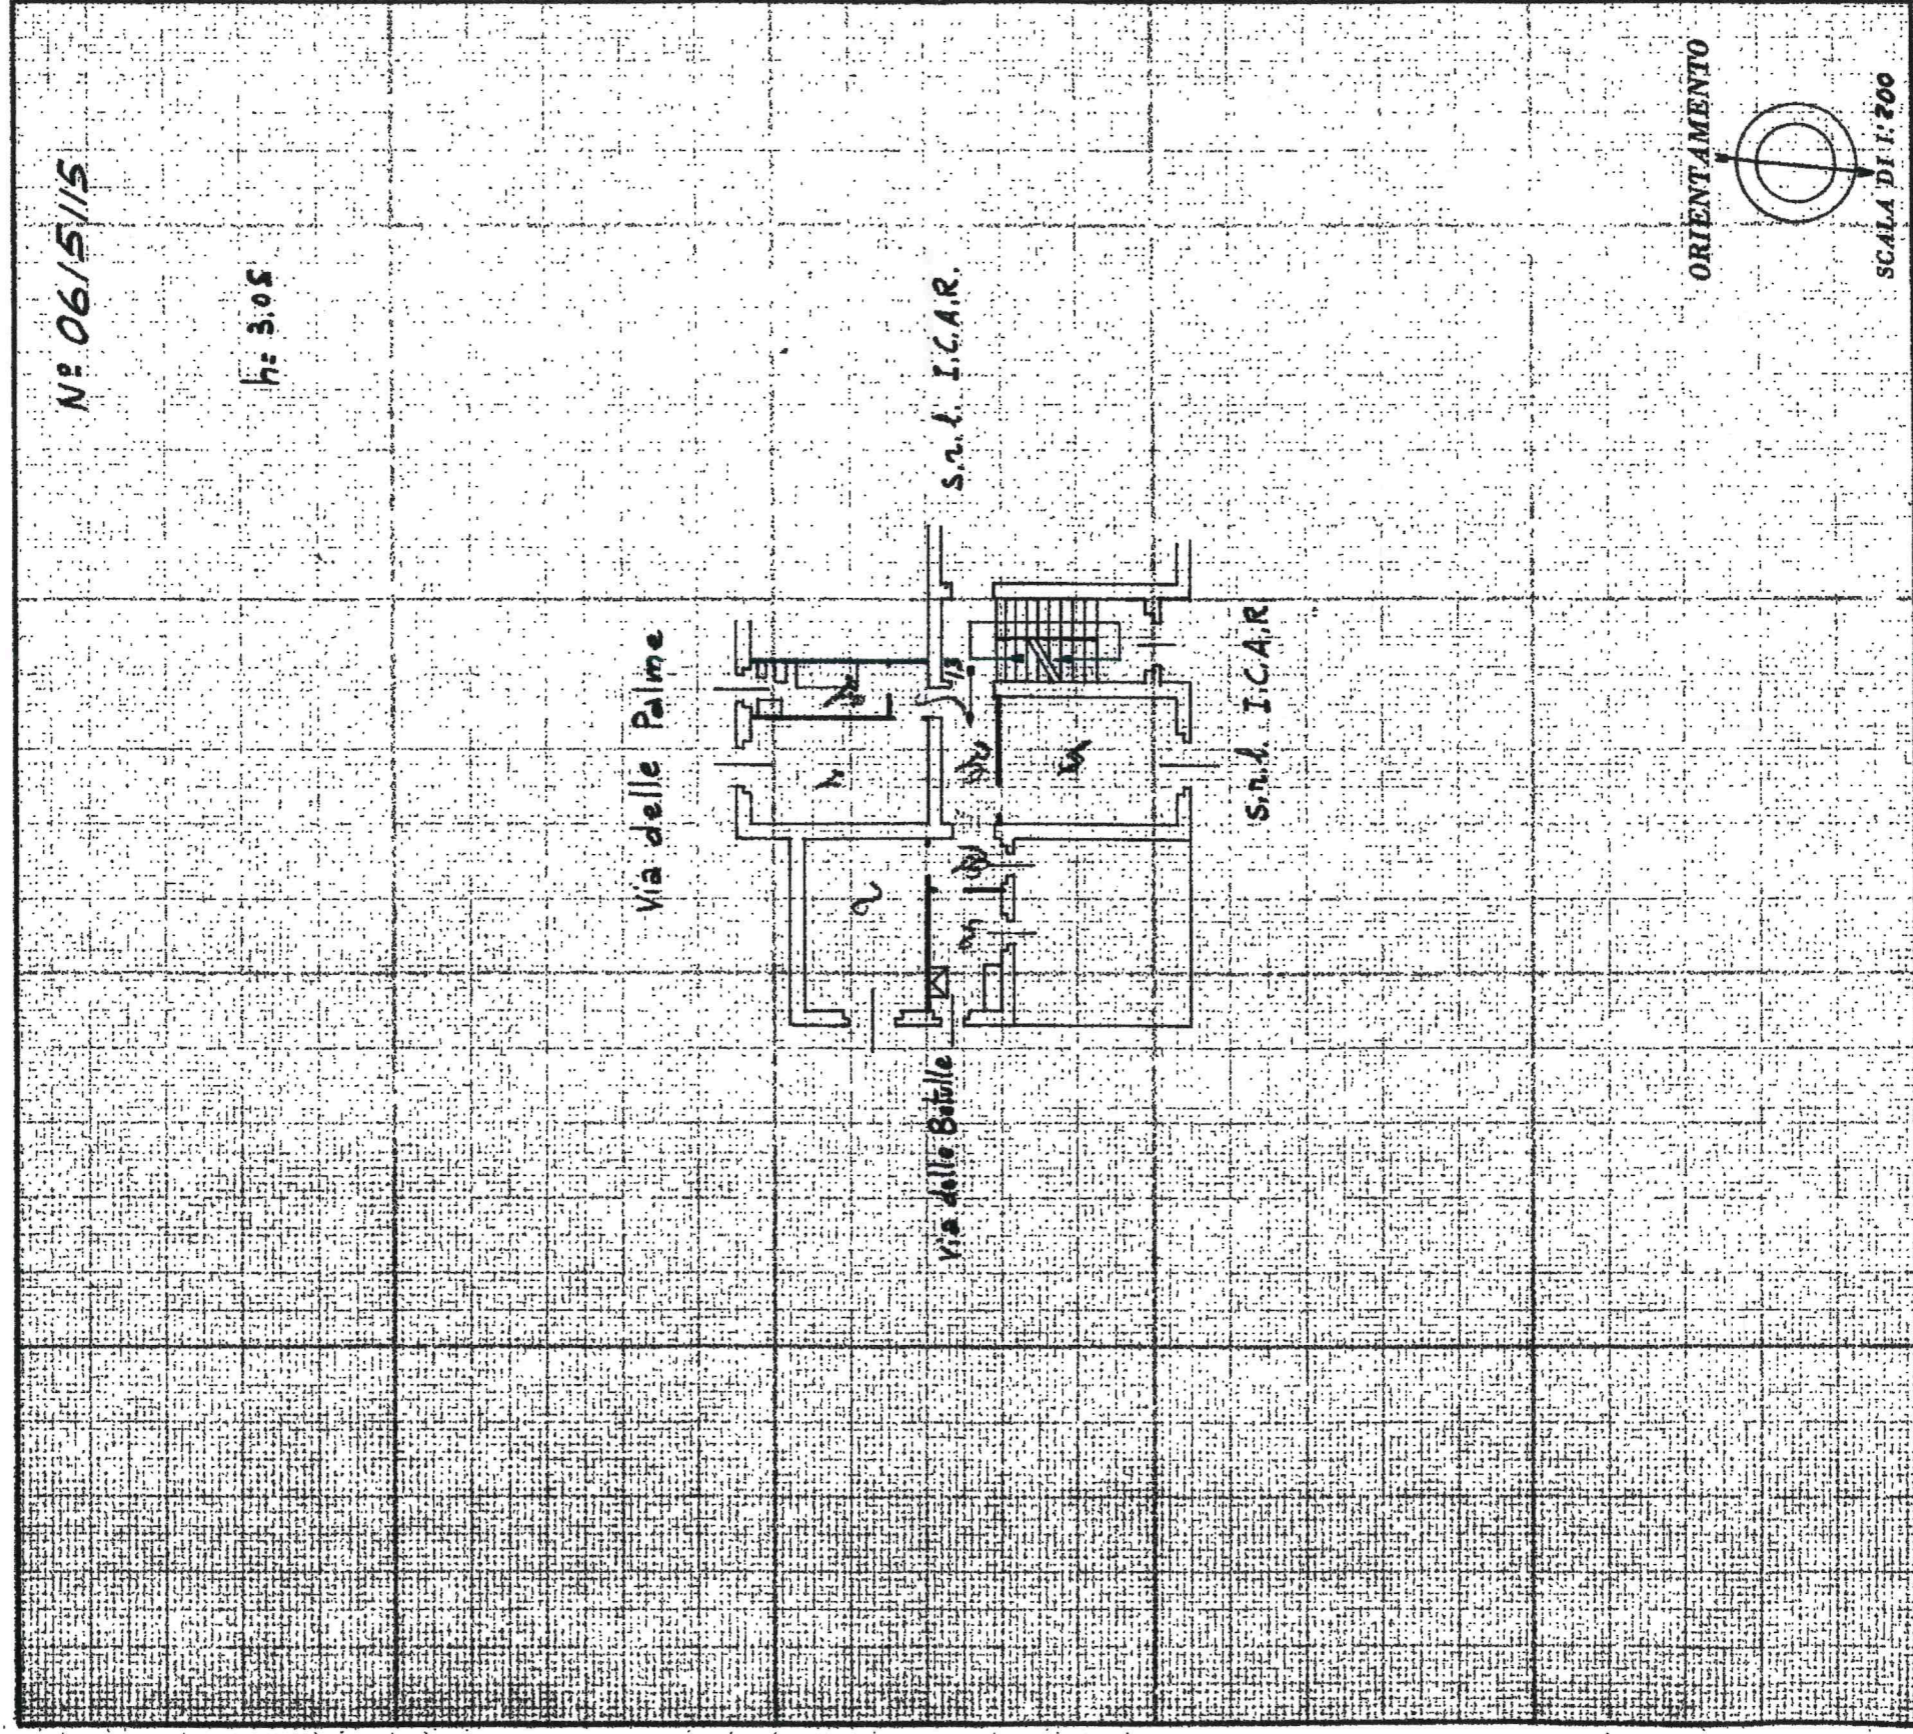

N° 06/5115

h: 3,05

ORIENTAMENTO

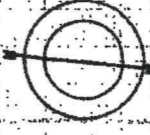

SCALA DI 1:200

SPAZIO RISERVATO PER LE ANNOTAZIONI D'UFFICIO

DATA

PROT. N°

Compilata dal **Dott. Ing.**

(Fisica, MA POGGIO, MOLANO N° 28
ROMA - TEL. 889.870

Iscritto all'Albo degli Ingegneri.

della Provincia di Roma

DATA 20 Aprile 1959

Firma: ing. Morandini

ALLEGATO

4