

MODULARIO
F. rig. rend. - 497



MINISTERO DELLE FINANZE
DIREZIONE GENERALE DEL CATASTO E DEI SERVIZI TECNICI ERARIALI

Lirc
200

NUOVO CATASTO EDILIZIO URBANO


(R. DECRETO-LEGGE 13 APRILE 1939, N. 652)

Planimetria dell'immobile situato nel Comune di S. EGIBIO ALLA VIBRATA Via LE DEI FIORI

Ditta D'IPPOLITO PASQUALE, CARLUCCI MARIO, FARAGALLI FIORAVANTE

Allegata alla dichiarazione presentata all'Ufficio Tecnico Erariale di TERAMO

PIANO QUARTO

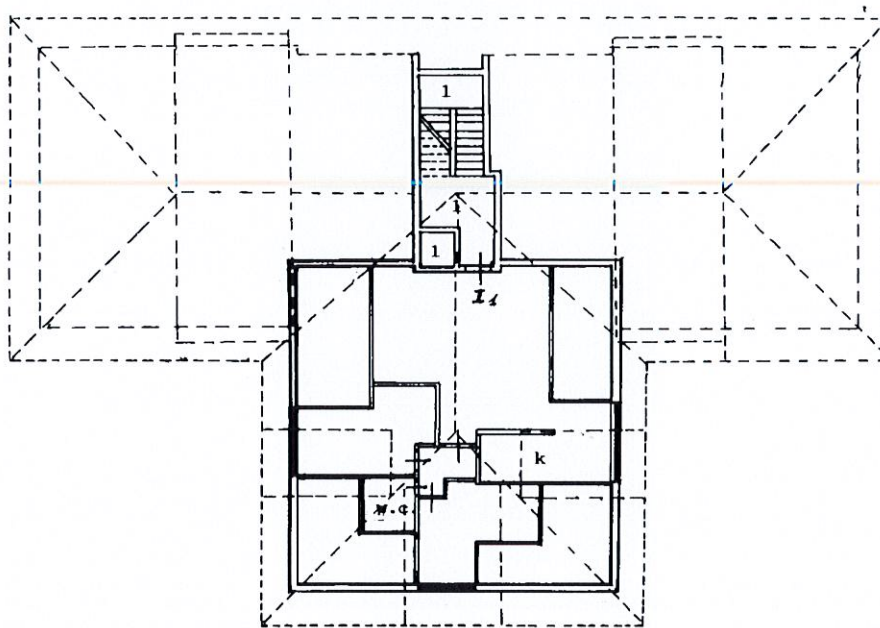

ORIENTAMENTO



SCALA DI 1.200

SPAZIO RISERVATO PER LE ANNOTAZIONI D'UFFICIO

DATA

PROT. N°

1992
353

sub 70

Compilato dal Geom. Igino Casimirri
(Titolo, nome e cognome del tecnico)

Iscritto all'Albo dei geometri al n°411
della Provincia di Teramo


DATA

Firma:


Ultima planimetria in atti

UFFICIO TECNICO CATASTRALE di T E R A M O	Comune di S. EGIDIO ALLA V. Foglio 11 Particella 566	ELABORATO PLANIMETRICO TIPO MAPPALE N° 55565 DEL 22.10.1987 Scala 1:500 - pag. 1
N.C.E.U. partic. n. 1262		

STRALCIO DI MAPPA
Scala 1:2000

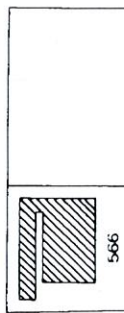


Strada Prov. Le Mart. - Villa Lempa

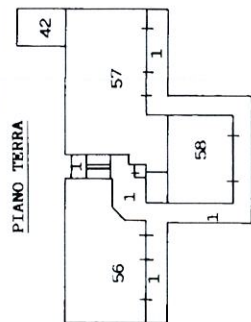

Prop. Simonetti


PIANO 1° SOTTOSTRADA

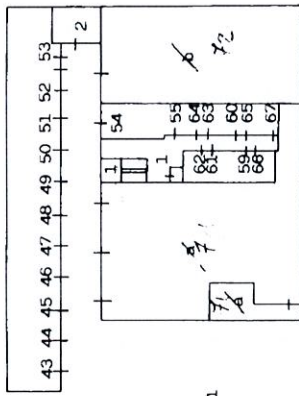

Prop. Candelori Mario


Stessa Ditta

PIANO PRIMO

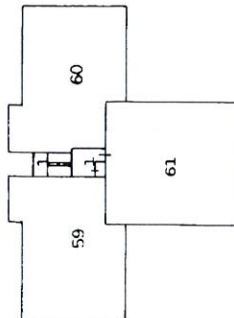

Strada Prov. Le Mart. - Villa Lempa


PIANO SECONDO

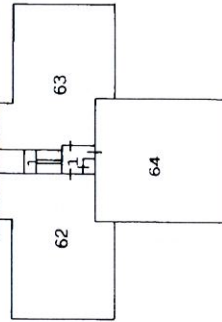

PIANO TERZO



PIANO QUARTO

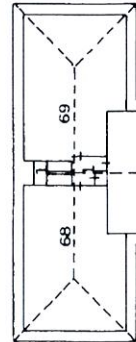

- 1) Beni comuni non censibili (vano scala, area scoperta, vano ascensore, disimpegni e portico al piano terra);

- 2) Cabina ENEL;

- 3) Laboratorio al piano sottostrada;

- 4) Magazzino al piano sottostrada;

- 43) Garage al piano sottostrada;

- 44) Garage al piano sottostrada;

- 45) Garage al piano sottostrada;

- 46) Garage al piano sottostrada;

- 47) Garage al piano sottostrada;

- 48) Garage al piano sottostrada;

- 49) Garage al piano sottostrada;

- 50) Garage al piano sottostrada;

- 51) Garage al piano sottostrada;

- 52) Garage al piano sottostrada;

- 53) Garage al piano sottostrada;

- 54) Fondaco al piano sottostrada;

- 55) Fondaco al piano sottostrada;

- 56) Negozio al piano terra;

- 57) Negozio al piano terra;

- 58) Negozio al piano terra;

- 59) Appartamento al piano primo con fondaco al piano sottostrada;

- 60) Appartamento al piano primo con fondaco al piano sottostrada;

- 61) Appartamento al piano primo con fondaco al piano sottostrada;

- 62) Appartamento al piano secondo con fondaco al piano sottostrada;

- 63) Appartamento al piano secondo con fondaco al piano sottostrada;

- 64) Appartamento al piano secondo con fondaco al piano sottostrada;

- 65) Appartamento al piano terzo con fondaco al piano sottostrada;

- 66) Appartamento al piano terzo con fondaco al piano sottostrada;

- 67) Appartamento al piano terzo con fondaco al piano sottostrada;

- 68) Appartamento al piano quarto;

- 69) Appartamento al piano quarto;

- 70) Appartamento al piano quarto;

- 42) Lastrico solare della cabina ENEL.

55 DIC. 1994
C. P. A. U. L.



IL TECNICO